


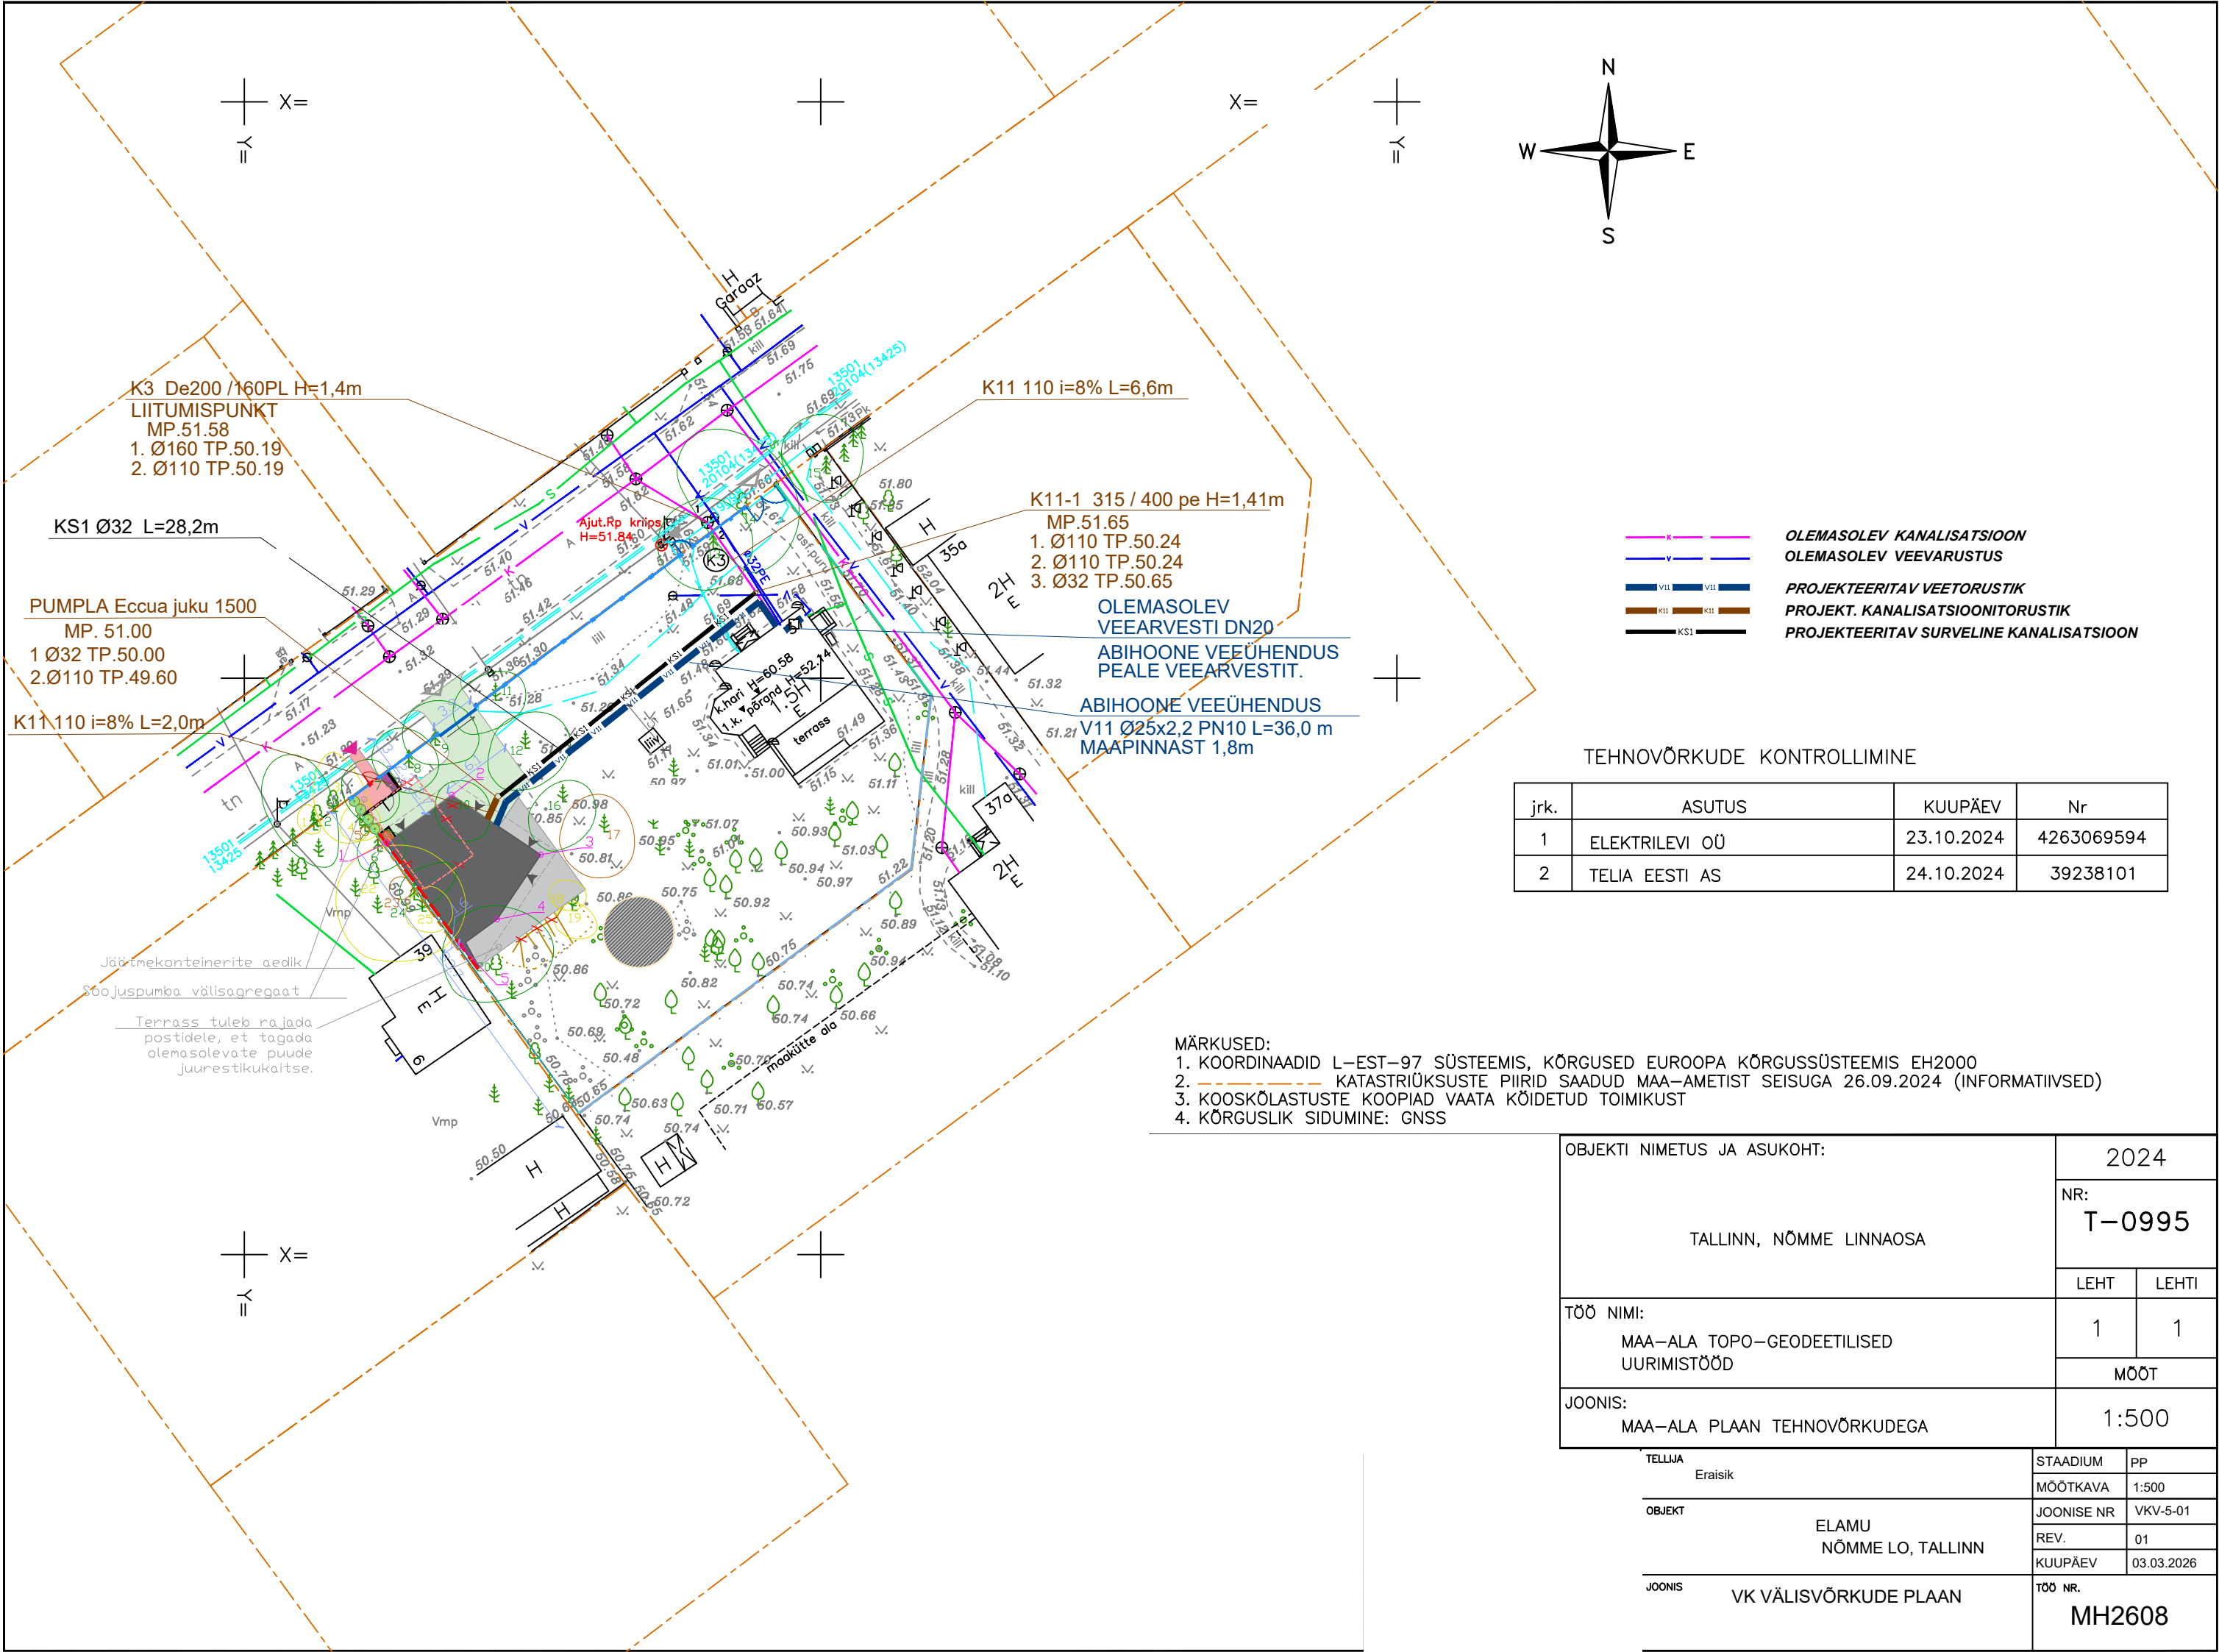

- K

V

V11

K11

KS1
- OLEMASOLEV KANALISATSIOON

OLEMASOLEV VEEVARUSTUS

PROJEKTEERITAV VEETORUSTIK

PROJEKT. KANALISATSIOONITORUSTIK

PROJEKTEERITAV SURVELINE KANALISATSIOON

TEHNOVÕRKUDE KONTROLLIMINE			
jrk.	ASUTUS	KUUPÄEV	Nr
1	ELEKTRILEVI OÜ	23.10.2024	4263069594
2	TELIA EESTI AS	24.10.2024	39238101

- MÄRKUSED:
- KOORDINAADID L-EST-97 SÜSTEEMIS, KÕRGUSED EUROOPA KÕRGUSSÜSTEEMIS EH2000
 - KATASTRÜKSUSTE PIIRID SAADUD MAA-AMETIST SEISUGA 26.09.2024 (INFORMATIIVSED)
 - KOOSKÖLASTUSTE KOPIAD VAATA KÕIDETUD TOIMIKUST
 - KÕRGUSLIK SIDUMINE: GNSS

OBJEKTI NIMETUS JA ASUKOHT: TALLINN, NÕMME LINNAOSA	2024	
	NR: T-0995	
	LEHT	LEHTI
TÖÖ NIMI: MAA-ALA TOPO-GEODEETILISED UURIMISTÖÖD	1	1
	MÕÖT	
JOONIS: MAA-ALA PLAAN TEHNOVÕRKUDEGA	1:500	
TELLJA Eraisik	STAADIUM	PP
	MÕÖTKAVA	1:500
OBJEKT ELAMU NÕMME LO, TALLINN	JOONISE NR	VKV-5-01
	REV.	01
JOONIS VK VÄLISVÕRKUDE PLAAN	KUUPÄEV	03.03.2026
	TÖÖ NR.	MH2608