


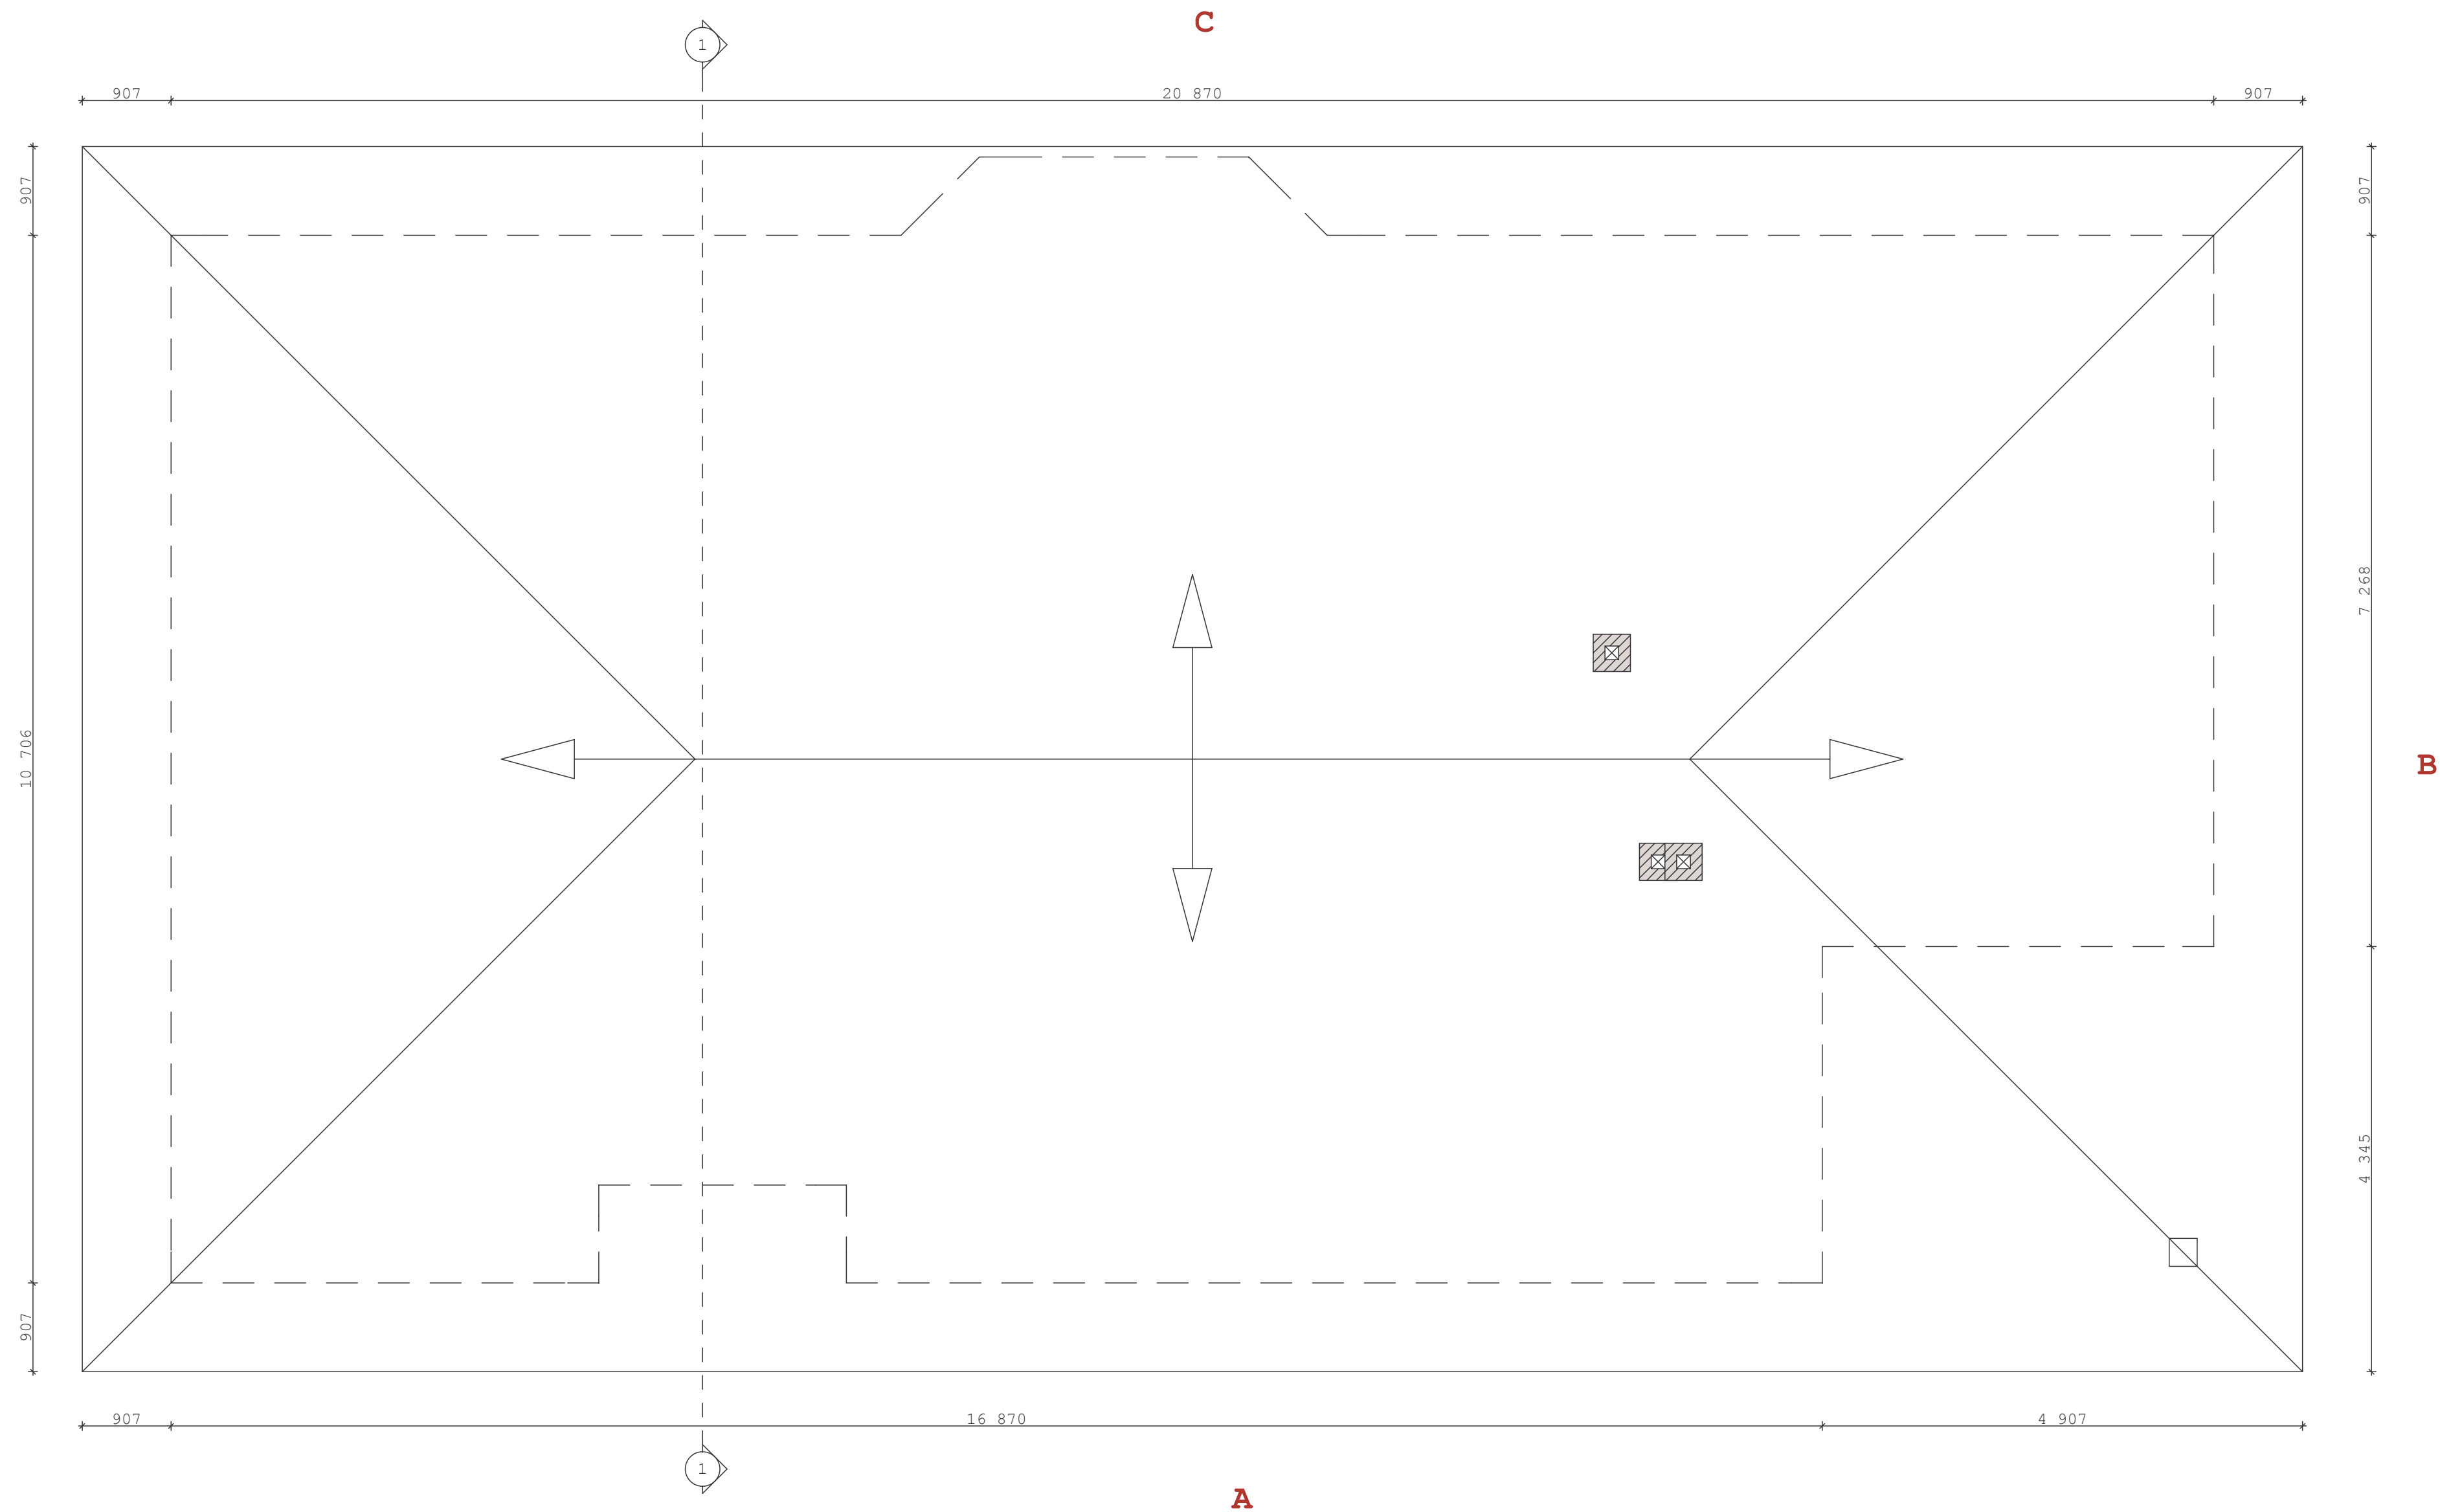

MÄRKUSED:
1. Antud projekt on koostatud eelprojekti mahus vastavalt EVS 811:2007.
2. Hoone kandekonstruktsioonid ja sõlmed lahendatakse vajadusel eraldi tööprojekti.
3. Korstnad ja küttekehad on näidatud tingmärgina.
4. Kõik avad kontrollida enne avatäidet tellimist.
5. Rajatava hoone kõrgusmärgid täpsustada ehituse käigus.
6. Vundamendikonstruktsiooni täpsustab tellija valitud firma pärast pinnaseuuringuid.