


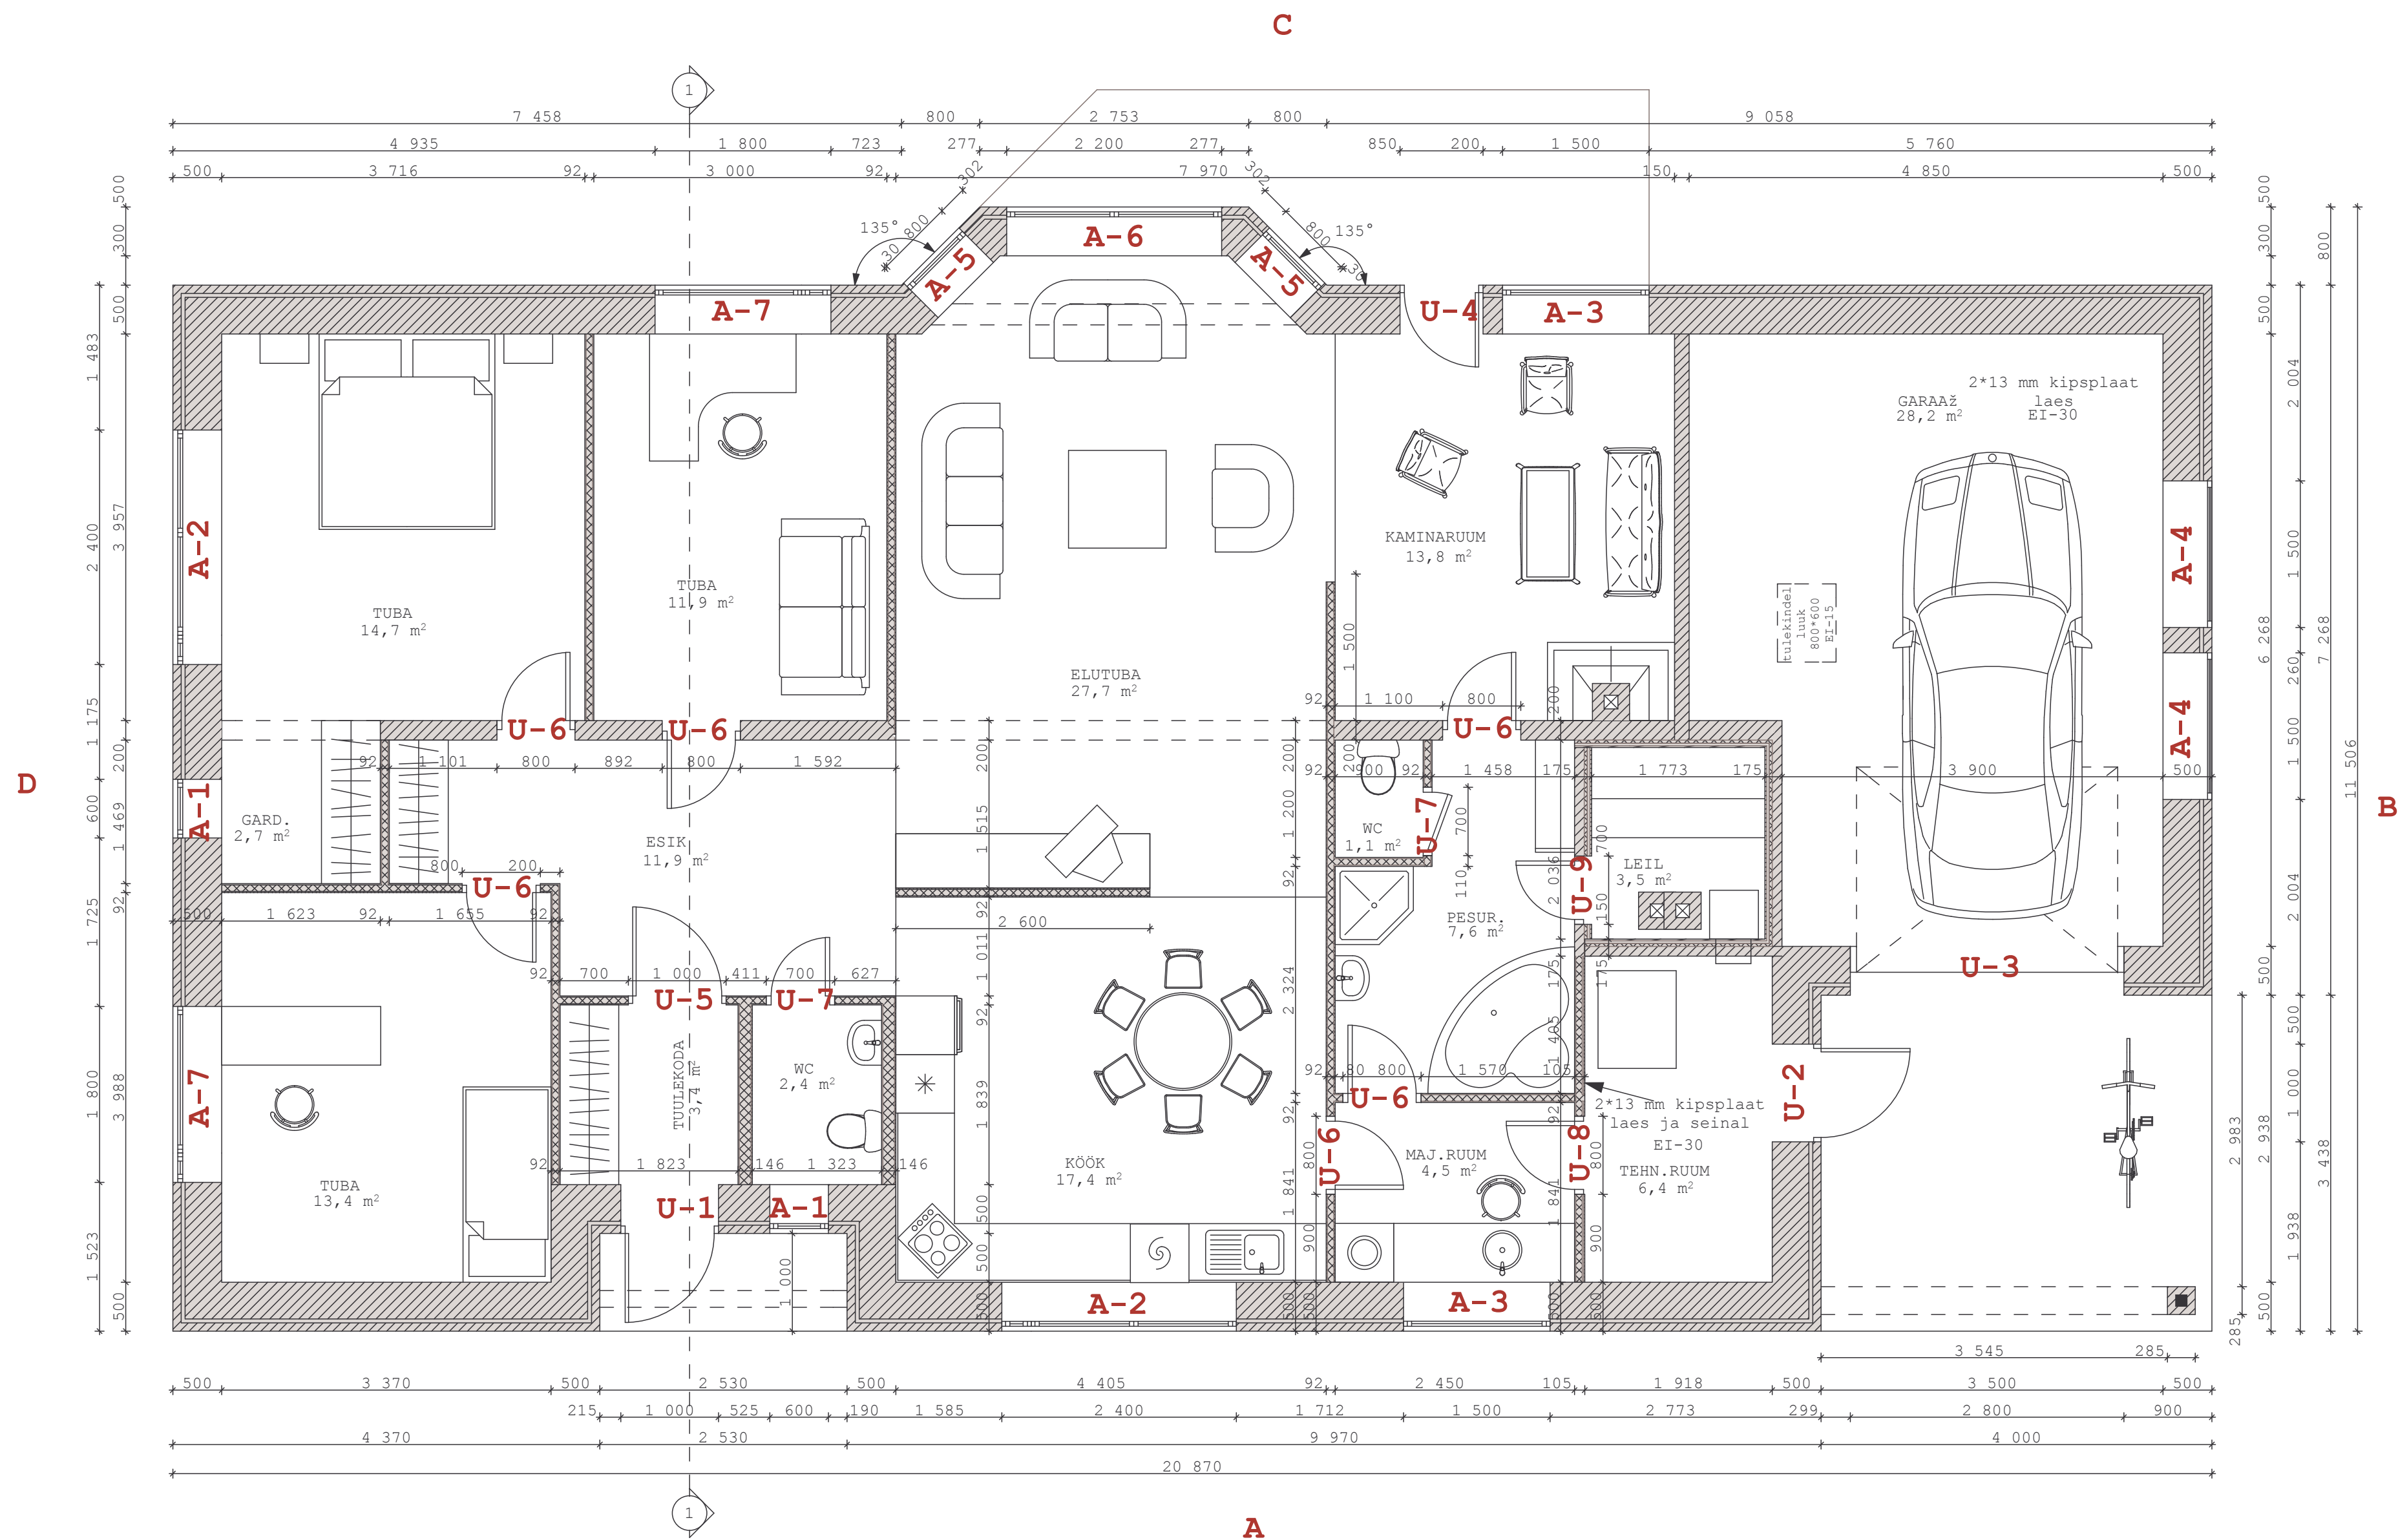

MÄRKUSED:

1. Antud projekt on koostatud eelprojekti mahus vastavalt EVS 811:2007.
2. Hoone kandekonstruktsioonid ja sõlmed lahendatakse vajadusel eraldi tööprojekti.
3. Korstnad ja küttekehad on näidatud tingimärja.
4. Kõik avad kontrollida enne avatäidet tellimisi.
5. Rajatava hoone kõrgusmargid täpsustada ehituse käigus.
6. Vundamendikonstruktsiooni täpsustab tellija valitud firma pärast pinnaseuurimuid.