
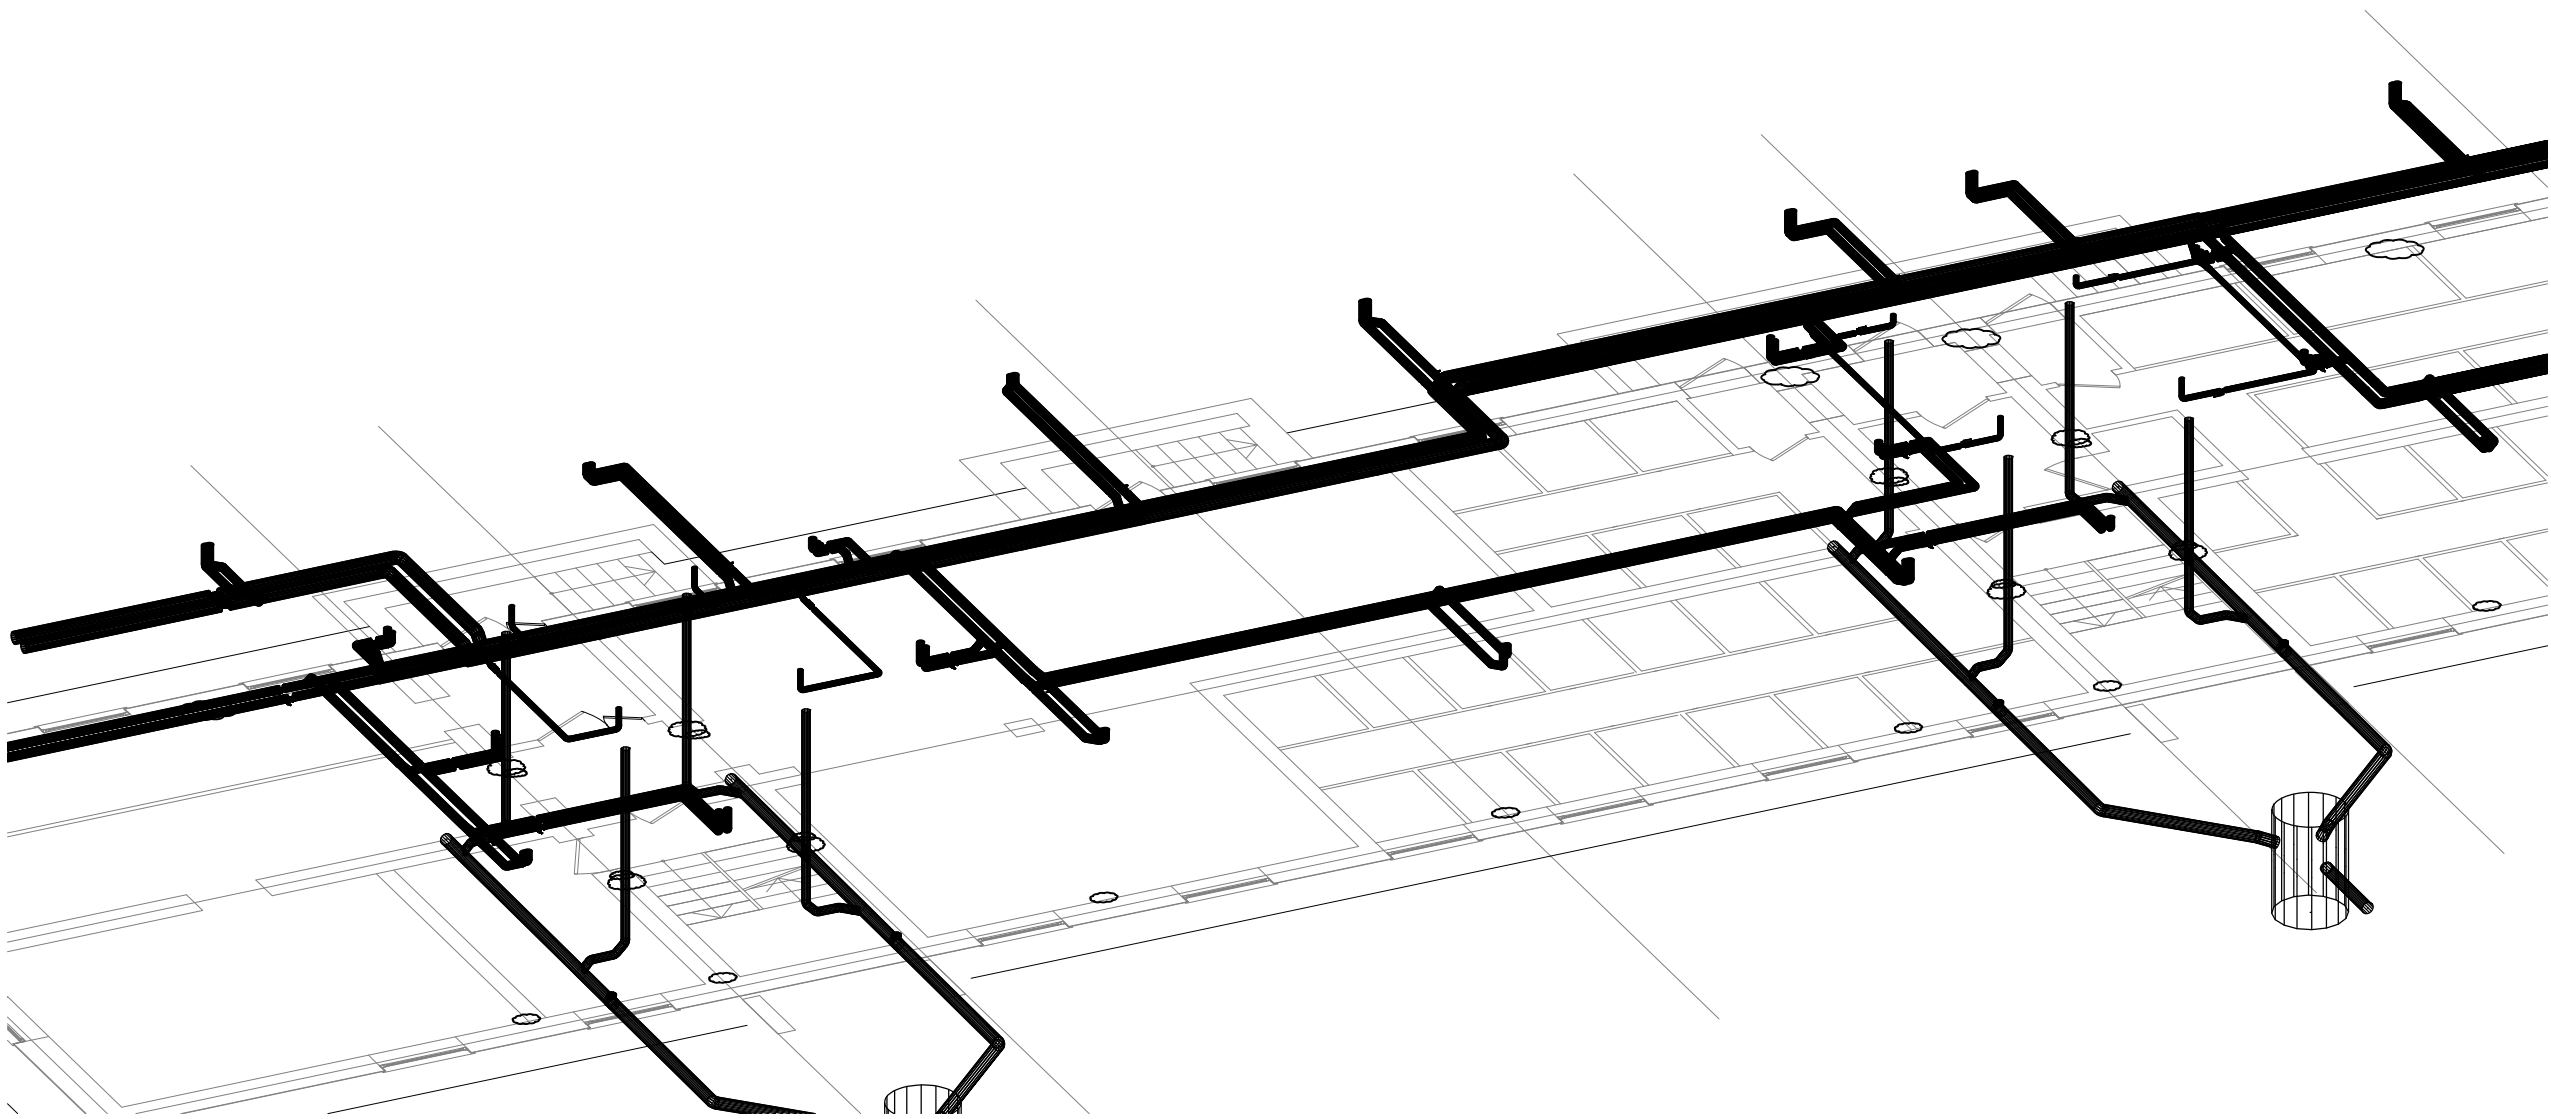
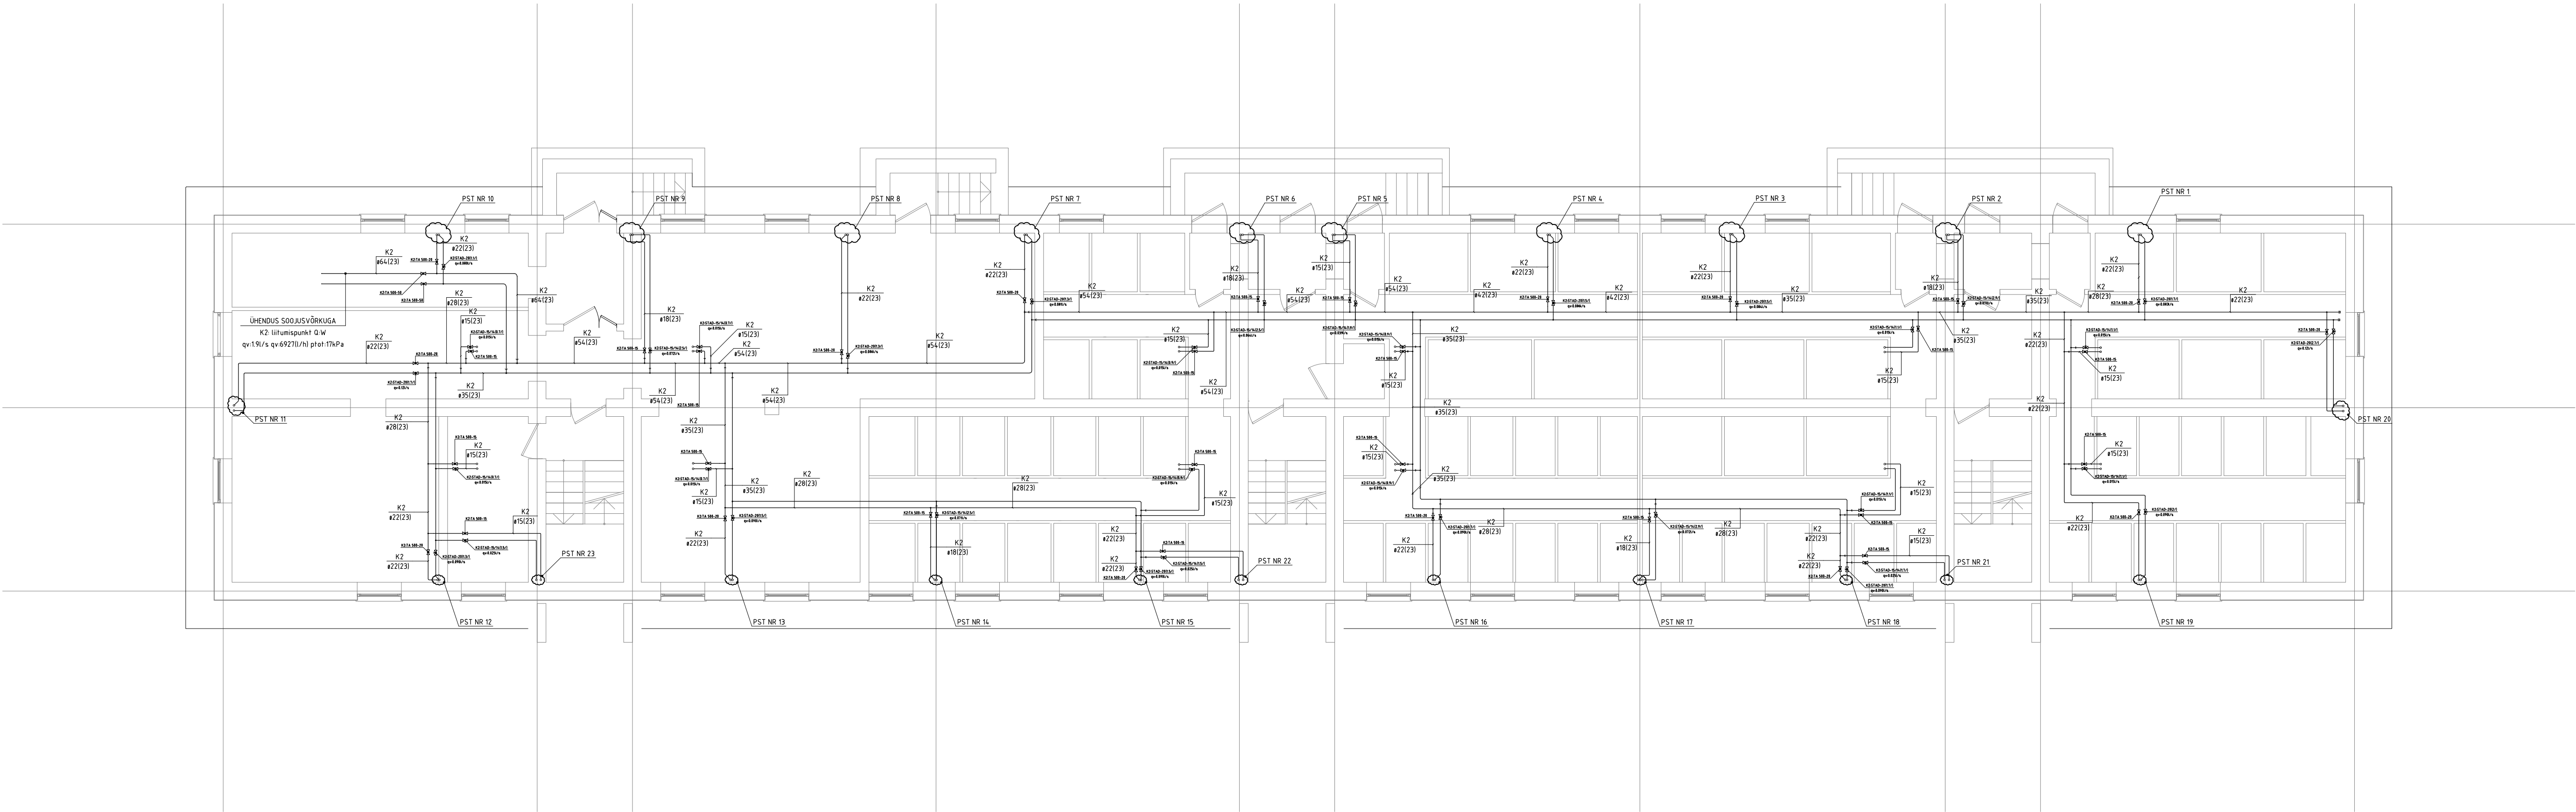
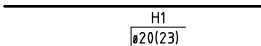
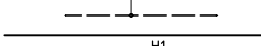
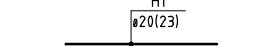
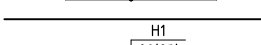
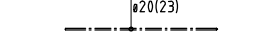
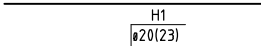
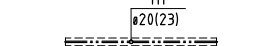
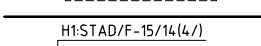
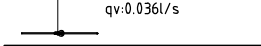
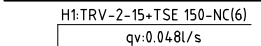
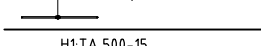
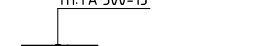


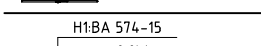

MÄRKUSED:

- Küttemagistraatorud isoleeritakse kivivillast koorikutega paksusega 40mm isolatsioon kaetakse alumiiniumfooliumiga.
- Küttetorustike kõrgematesse punktidesse on ette nähtud paigaldada automaatsed õhuärastusventiilid
- Jaoalustorustike monteeritakse terastorudest.
- Tuletõkke seinast läbi minevad torud vahelagedes ja seintes tihendada tuldõkestava materjaliga. Plastmassitorude puhul OP611A – plast (paisuv tihendamis mass) Küttetorud, mis läbivad seinu ja vahelageseid paigaldada hüüsisseesse Lähiminekud tihendada materjaliga, mis ei nõrgesta piirete tulipüüvisust
- Jaoalustorustikul on vaja ettenäha U-kompensatorid, vastavalt torude paigalduse nõuetele

TINGMÄRGID:		
Tingmärk:	Tingmärgi seletus:	
	[SYSTEEMI TÄHIS]	
	- TORUSTIK PÕRANDA ALL	~TORUSTIKU NIMI SUURUS(IISOLATSIOONI SEERIA)
	- TORUSTIK RUUMI KESKEL	[SYSTEEMI TÄHIS] ~TORUSTIKU NIMI SUURUS(IISOLATSIOONI SEERIA)
	- TORUSTIK LAE ALL	[SYSTEEMI TÄHIS] ~TORUSTIKU NIMI SUURUS(IISOLATSIOONI SEERIA)
	- TORUSTIK RUUMIST KÕRGEKAL	[SYSTEEMI TÄHIS] ~TORUSTIKU NIMI SUURUS(IISOLATSIOONI SEERIA)
	- TORUSTIK KROSS ISOLATSIOONIGA	[SYSTEEMI TÄHIS] ~TORUSTIKU NIMI SUURUS(IISOLATSIOONI SEERIA)
	[SYSTEEMI TÄHIS] [TOOTE KOOD] [SEADE ARV] [DIFFERENTSIAAL RÕHK]	
	- LINSEADE VENTIL	q=0.036/s q=IVOOJU HULK/s
	- RADIATORI VENTIL	[SYSTEEMI TÄHIS] [TOOTE KOOD] [SEADE ARV] q=0.048/s q=IVOOJU HULK/s
	- SÜG VENTIL	[SYSTEEMI TÄHIS] [TOOTE KOOD]
	- MUUD VENTILID	[SYSTEEMI TÄHIS] [TOOTE KOOD] q=0.0/s q=IVOOJU HULK/s
	- MUUD KOMPONENDID	[SYSTEEMI TÄHIS] [TOOTE KOOD] q=0.0/s q=IVOOJU HULK/s
	- MUUD SEADMED	[SYSTEEMI TÄHIS] [TOOTE KOOD] q=0.0/s q=IVOOJU HULK/s
	- KÜTTESÜSTEEMI RADIATOR	[SYSTEEMI TÄHIS] [TOOTE KOOD] [SEADE ARV] q=0.0/s q=IVOOJU HULK/s

Viide	Kogus	Muudatus	Init.	Kuupäev
Tellijä: KÜ FILTRI TEE 6				
Objekt: KORTERMAJA TEHNOSÜSTEEMID: K-VK				
Address: FILTRI TEE 6, TALLINN				
Kontrollis: A.MOROZOV				
Joonis: 443-00 / 00.KORRUSEPLAAN				
projekteeris: N.MOROZOVA				
Mõõtkava: 1:100				
Nimetus: K11TE				