
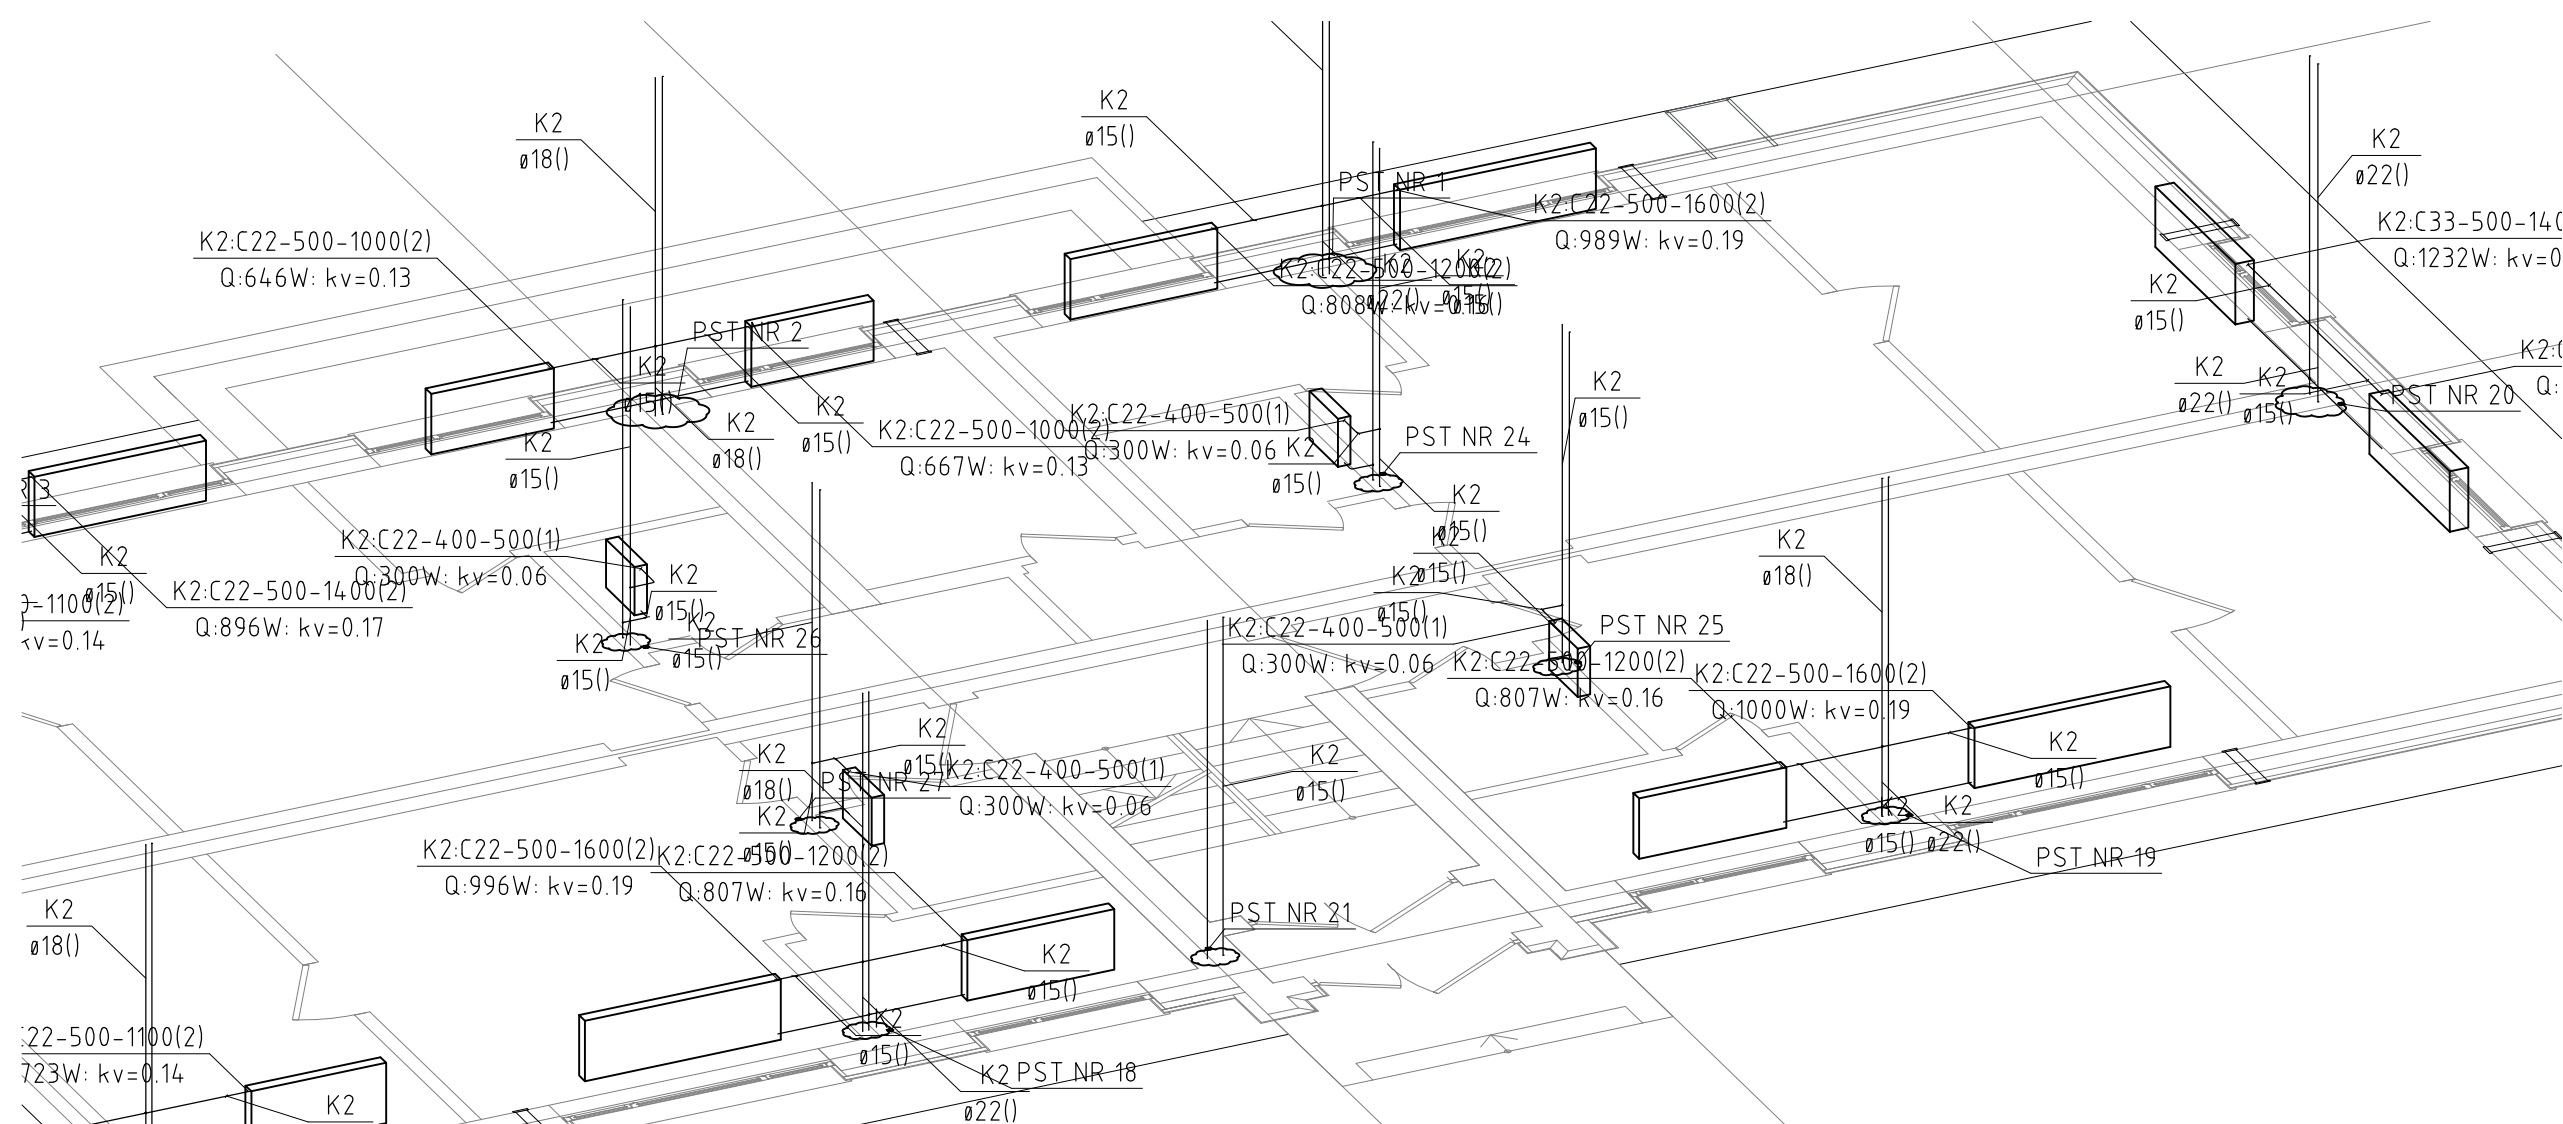
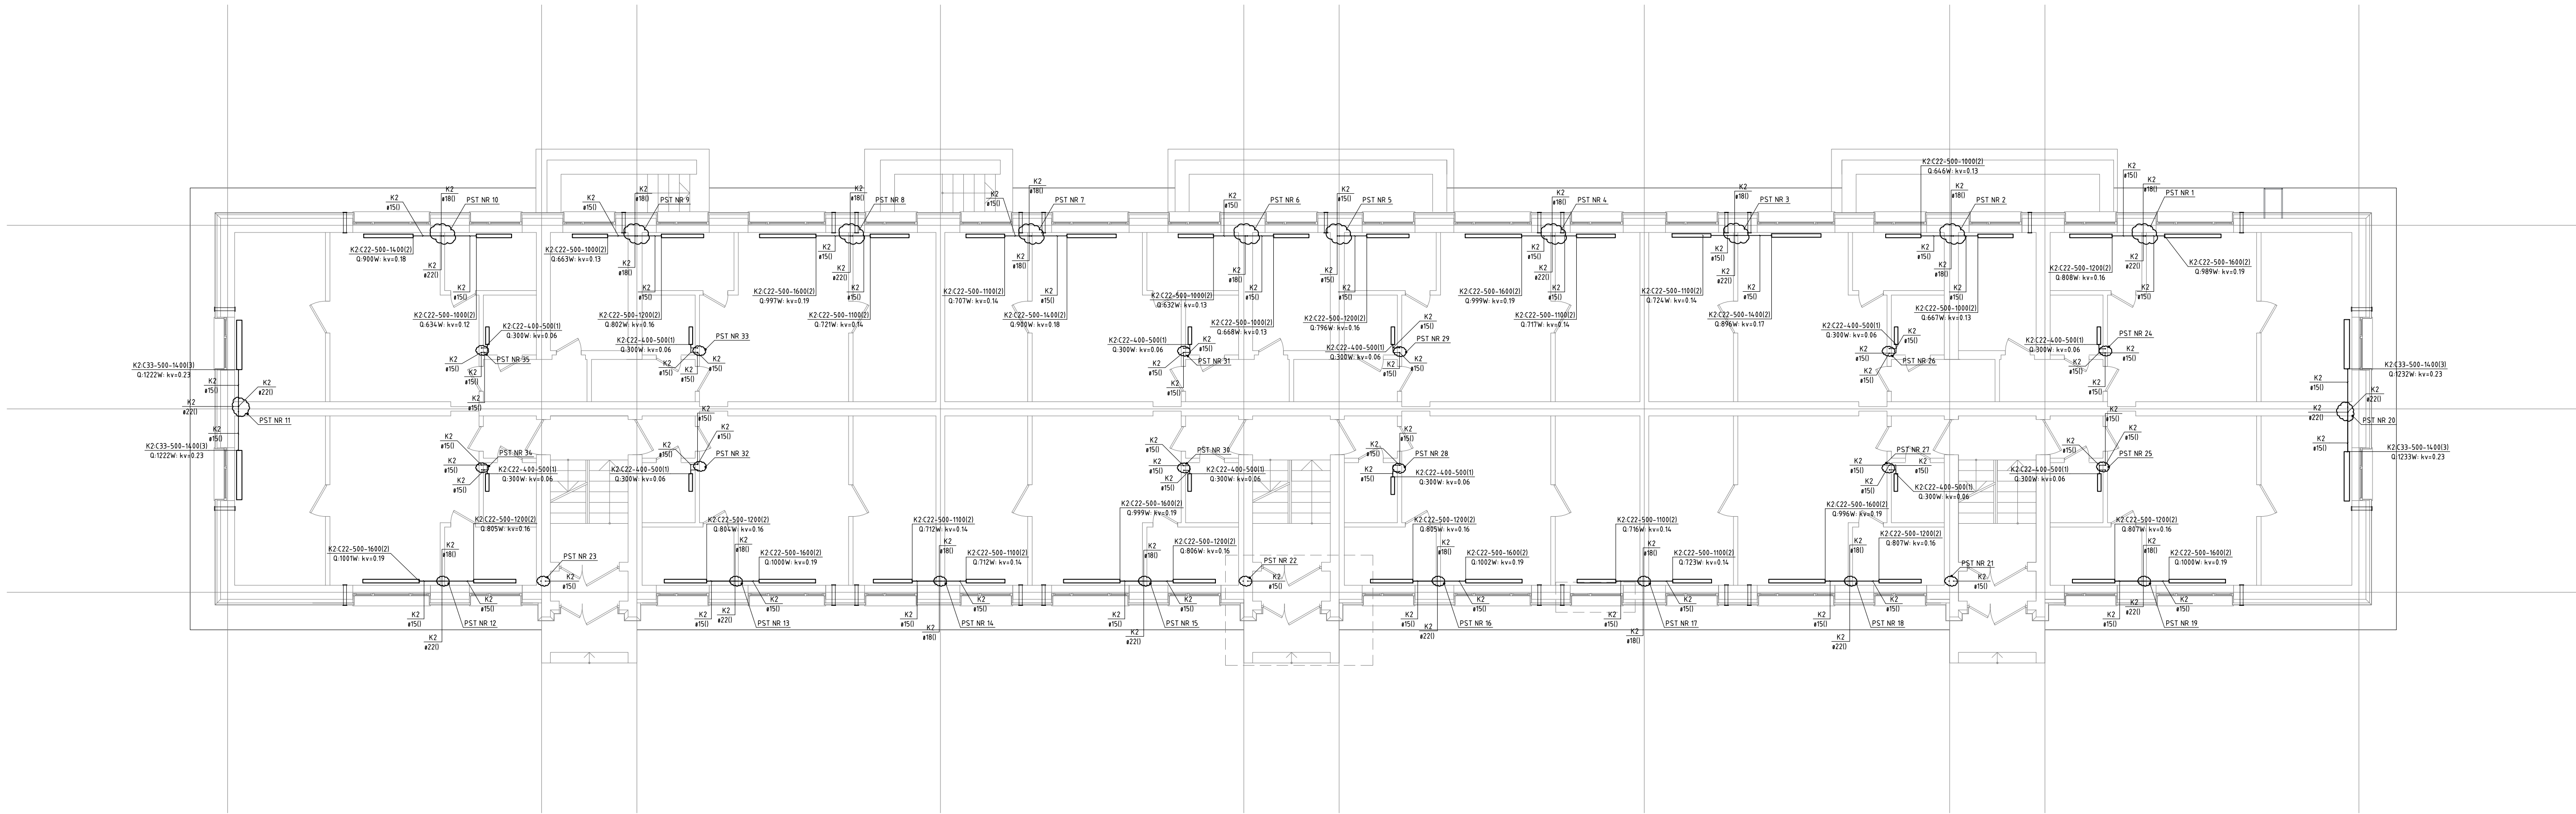
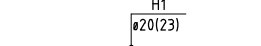
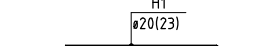
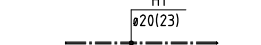
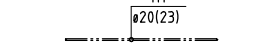
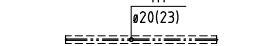
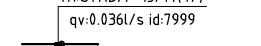
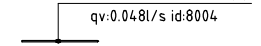
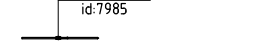
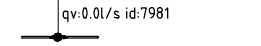
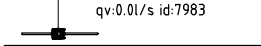
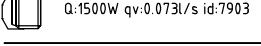


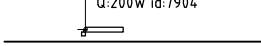

MÄRKUSED:

- Küttemagistraatorud isoleeritakse kivivillast koorikutega pakusegga 40mm isolatsioon kaetakse alumiiniumfooliumiga.
- Kütlaturustike kõrgematesse punktidesse on ette nähtud paigaldada automaatsed õhuarastusventiilid
- Jaoalusturustike monteeritakse terastorudest.
- Tuletõkke seinast läbi minevad torud vahelagedes ja seintes tihendada tuldõkestava materjaliga. Plastmassitorude puhul OP611A – plast (paisuv tihendamis mass). Kütlitorud, mis lähevad seina ja vahelagesse paigaldada hüssidesse. Lähiminekud tihendada materjaliga, mis ei nõrgesta pürete tulipaisuvust
- Jaoalusturustikul on vaja ettenäha U-kompensatorid, vastavalt torude paigalduse nõuetele

TINGMÄRKID:	
Tingmärk:	Tingmärgi seletus:
	- TORUSTIK PÕRANDA ALL [SYSTEMI TÄHIS ILMA "4431"-TÄHSETAI] [TORUSTIKU NIMI SUURUS]ISOLATSIOONI SEERIA]
	- TORUSTIK RUUMI KESKEL [SYSTEMI TÄHIS ILMA "4431"-TÄHSETAI] [TORUSTIKU NIMI SUURUS]ISOLATSIOONI SEERIA]
	- TORUSTIK LAE ALL [SYSTEMI TÄHIS ILMA "4431"-TÄHSETAI] [TORUSTIKU NIMI SUURUS]ISOLATSIOONI SEERIA]
	- TORUSTIK RUUMIST KÕRGEHAL [SYSTEMI TÄHIS ILMA "4431"-TÄHSETAI] [TORUSTIKU NIMI SUURUS]ISOLATSIOONI SEERIA]
	- TORUSTIK KOOS ISOLATSIOONIGA [SYSTEMI TÄHIS ILMA "4431"-TÄHSETAI] [TORUSTIKU NIMI SUURUS]ISOLATSIOONI SEERIA]
	- LINESAIDE VENTIL [SYSTEMI TÄHIS ILMA "4431"-TÄHSETAI] [TOOTE KOOD]SEADE ARVU[DIFERENTSIAAL RÕHKKV] [VÕLVUSISUMI] [ID NUMBER]
	- RADIAATORI VENTIL [SYSTEMI TÄHIS ILMA "4431"-TÄHSETAI] [TOOTE KOOD]SEADE ARVU[DIFERENTSIAAL RÕHKKV] [VÕLVUSISUMI] [ID NUMBER]
	- SÜLG VENTIL [SYSTEMI TÄHIS ILMA "4431"-TÄHSETAI] [TOOTE KOOD] [VÕLVUSISUMI] [ID NUMBER]
	- MUUD VENTILID [SYSTEMI TÄHIS ILMA "4431"-TÄHSETAI] [TOOTE KOOD] [VÕLVUSISUMI] [ID NUMBER]
	- MUUD KOMPONENDID [SYSTEMI TÄHIS ILMA "4431"-TÄHSETAI] [TOOTE KOOD] [VÕLVUSISUMI] [ID NUMBER]
	- MUUD SEADMED [SYSTEMI TÄHIS ILMA "4431"-TÄHSETAI] [TOOTE KOOD] [VÕLVUSISUMI] [ID NUMBER]
	- KÜTTESÜSTEEMI RADIATOR [SYSTEMI TÄHIS ILMA "4431"-TÄHSETAI] [TOOTE KOOD]SEADE ARVU[DIFERENTSIAAL RÕHKKV] [VÕLVUSISUMI] [ID NUMBER]

Viide	Kogus	Muudatus	Init.	Kuupäev
Orgle Mehhaanik OÜ				
orgle@not.ee				
Reg. nr: 10548555				
kontrollis: A.MOROZOV				
projekteeris: N.MOROZOVA				
kuupäev: 26.01.2012				
töö nr: A284				
st: PP				
Tellijä: KÜ FILTRI TEE 6				
Objekt: KORTERMAJA TEHNOSÜSTEEMID: KÜTE OSA				
Address: FILTRI TEE 6, TALLINN				
Joonis: K-01 / 01.KORRUSEPLAAN				
Mõõtkava: 1:100				
Nimetus: KÜTE				