
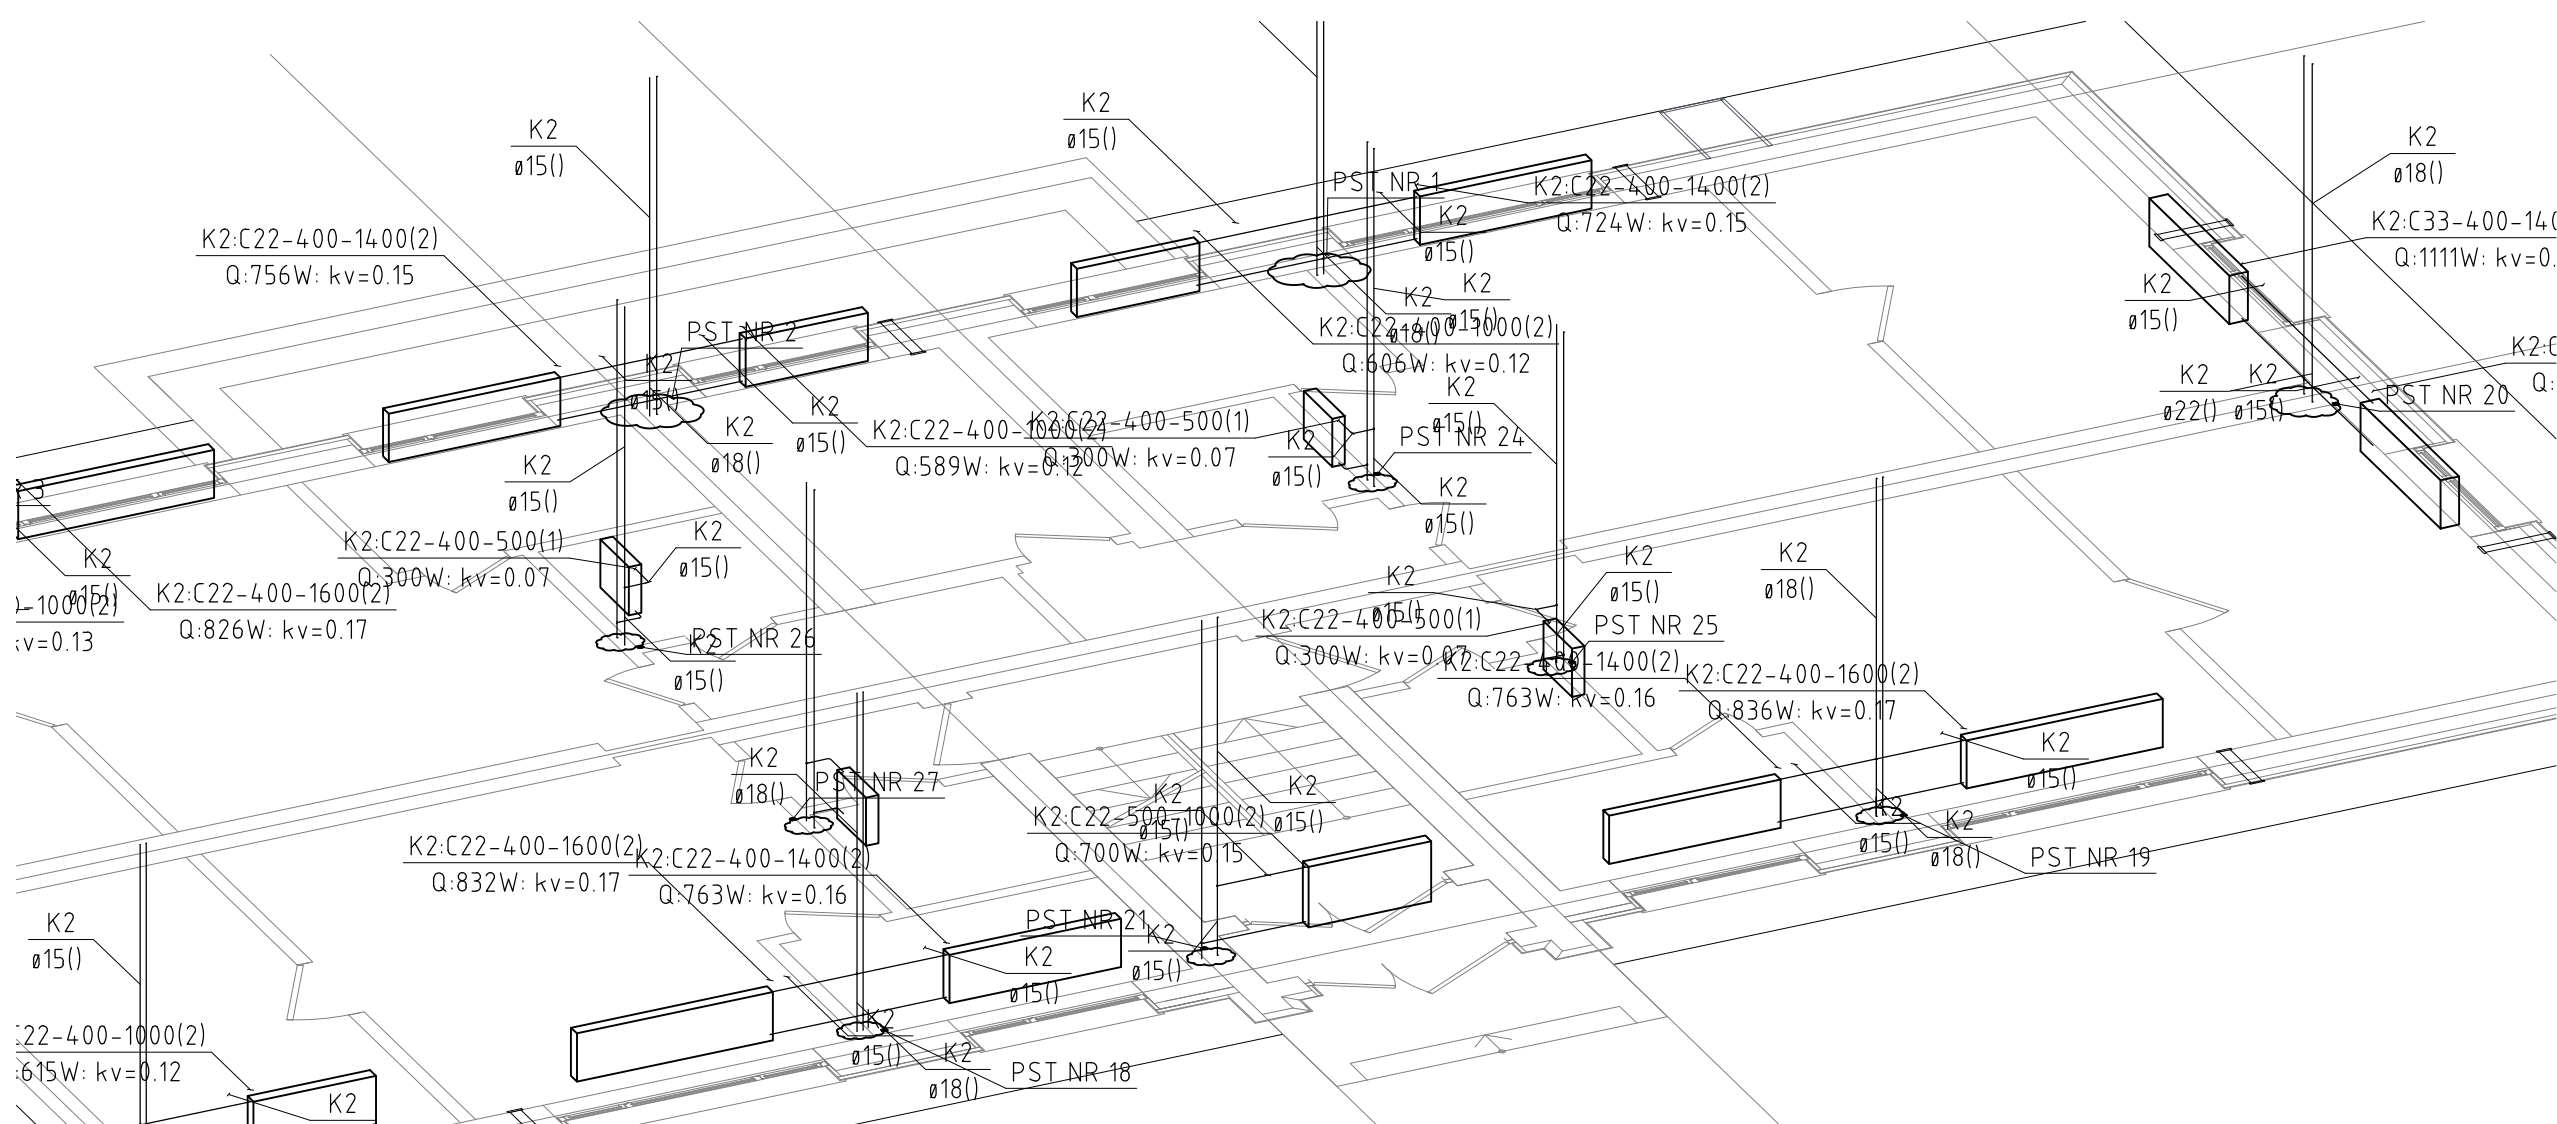
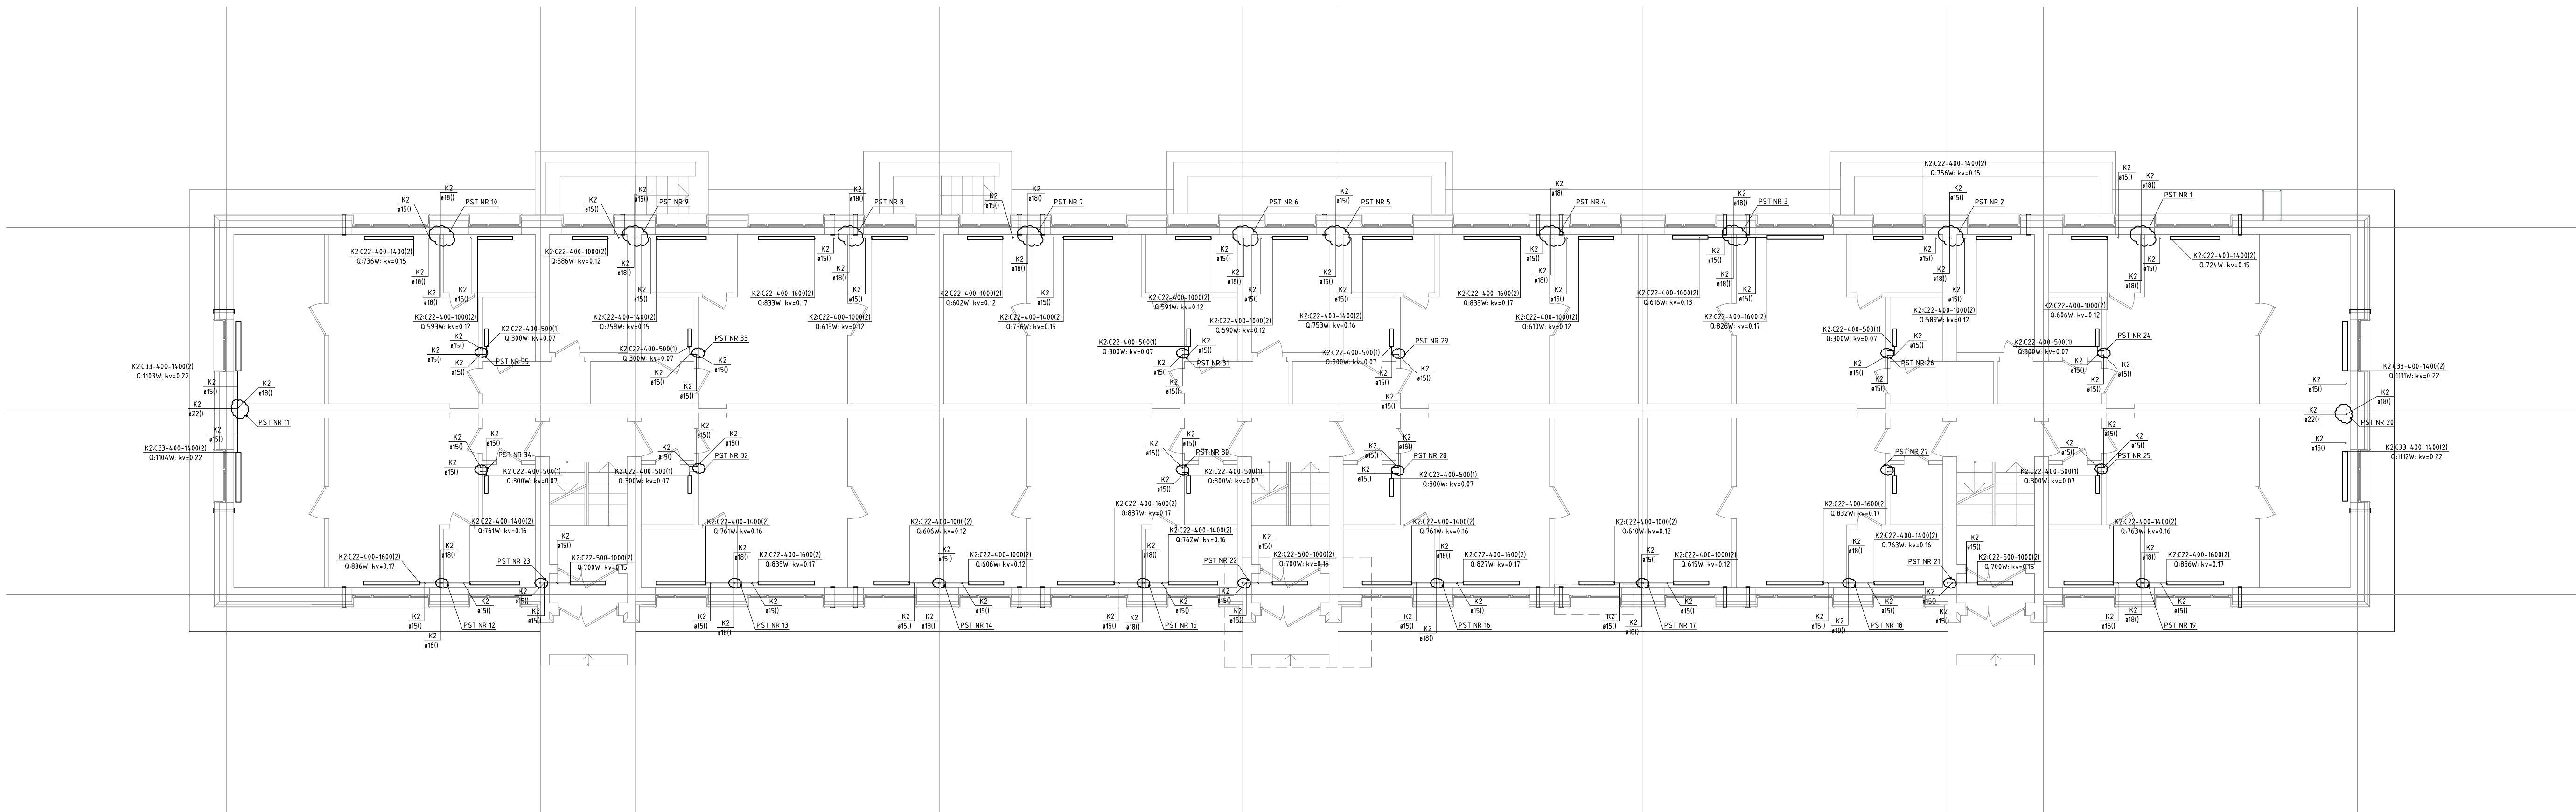
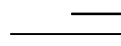
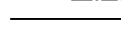
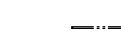
 
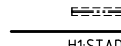
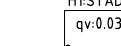
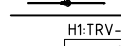
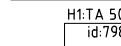
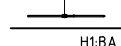
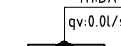
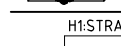
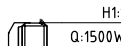


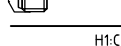

MÄRKUSED:

- Küttemagistraatorud isoleeritakse kivivillast koorikutega paksusega 40mm isolatsioon kaetakse alumiiniumfooliumiga.
- Kütlaturustik kõrgematesse punktidesse on ette nähtud paigaldada automaatsed õhuvälistusventiilid.
- Jaoalusturustik monteeritakse terastorudest.
- Tuletõkke seinast läbi minevad torud vahetageades ja seintes ühendada tuldõkestava materjaliga. Plastmassitorude puhul OP611A – plast (paisuv ühendamis mass). Kütlatorud, mis lähevad seina ja vahetageades paigaldada hüdroseesse. Lühiminekud ühendada materjaliga, mis ei nõrgesta piirete tulipaisuvust.
- Jaoalusturustikul on vaja ettenäha U-kompensatorid, vastavalt torude paigalduse nõuetele.

TINGMÄRKID:	
Tingmärk:	Tingmärgi seletus:
	- TORUSTIK PÕRANDA ALL
	- TORUSTIK RUUM KESKEL
	- TORUSTIK LAE ALL
	- TORUSTIK RUUMEST KÕRGEHAL
	- TORUSTIK RUUMEST KÕRGEHAL
Märkused:
1. Üldjuhulised vastu projekti seletuskirjast vastava süsteemi alapunktit, paigaldatavate seadmete andmed on toodud spetsifikatsioonis vastavalt ID või positsiooni tähistele.
2. Projekt on koostatud BIM kontseptsiooni järgides. Projekteejaja kavatsuse paremaks edasi andmiseks on koostatud tehnosüsteemide IFC 3D mudel.

Viide	Kogus	Muudatus	Init.	Kuupäev

Orgle Mehhaanik OÜ		Tellijä: KÜ FILTRI TEE 6	
orgle@not.ee		Objekt: KORTERMAJA TEHNOSÜSTEEMID: KÜTE OSA	
Reg. nr: 10548555		Address: FILTRI TEE 6, TALLINN	
kontrollis: A.MOROZOV		Joonis: K-02 / OZ.KORRUSEPLAAN	
projekteeris: N.MOROZOVA		Mõõtkava: 1:100	
kuupäev: 26.01.2012		töö nr: A284	
		nimetus: KÜTE	