


Luunja alevikus Pärna maaüksuse ja lähiala detailplaneering

PLANEERITUD MAAKASUTUS JA KITSENDUSED

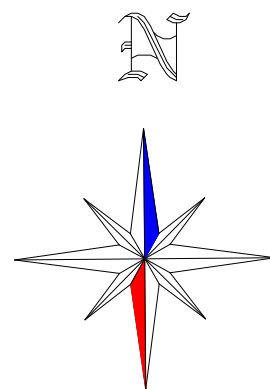


TINGMÄRGID

	DETAILPLANEERINGUALA PIIR
	OLEMASOLEVA KATASTRÜKSUSE PIIR
	PLANEERITUD KRUNDI PIIR
	KOLLEKTOREESVOOLU KAITSEVÕÖND 10 m
	PLANEERITUD ELAMUMAA 100%
	PLANEERITUD TRANSPORDIMAA 100%
	OLEMASOLEVA MADALPINGE ELEKTRIÕHULIINI KAITSEVÕÖND 2 m
	PLANEERITUD ISIKLIKU KASUTUSÕIGUSE VÕI SERVITUUDI SEADMISE VAJADUSEGA ALA
	PLANEERITUD LIKVIDEERITAV OBJEKT

MAAKASUTUSE KOONDTABEL

KRUNDI POS NR	KRUNDI PLANEERITUD PINDALA	PLANEERITUD KRUNDI KASUTAMISE OTSTARVE	MOODUSTATAKSE KINNISTUST	OSADE SUURUSED	PLANEERINGUEELNE MAAKASUTUS
POS 1	1981 m ²	ÜKSIKELAMU MAA EP 100%	PÄRNA	1981 m ²	MAATULUNDUSMAA 100%
POS 2	1965 m ²	ÜKSIKELAMU MAA EP 100%	PÄRNA	1965 m ²	MAATULUNDUSMAA 100%
POS 3	1935 m ²	ÜKSIKELAMU MAA EP 100%	PÄRNA	1935 m ²	MAATULUNDUSMAA 100%
POS 4	1812 m ²	ÜKSIKELAMU MAA EP 100%	PÄRNA	1812 m ²	MAATULUNDUSMAA 100%
POS 5	2960 m ²	TEE JA TÄNAVA MAA LT 100%	PÄRNA/ UUS TN 21	1664 m ² / 1296 m ²	MAATULUNDUSMAA 100%/ MAATULUNDUSMAA 100%

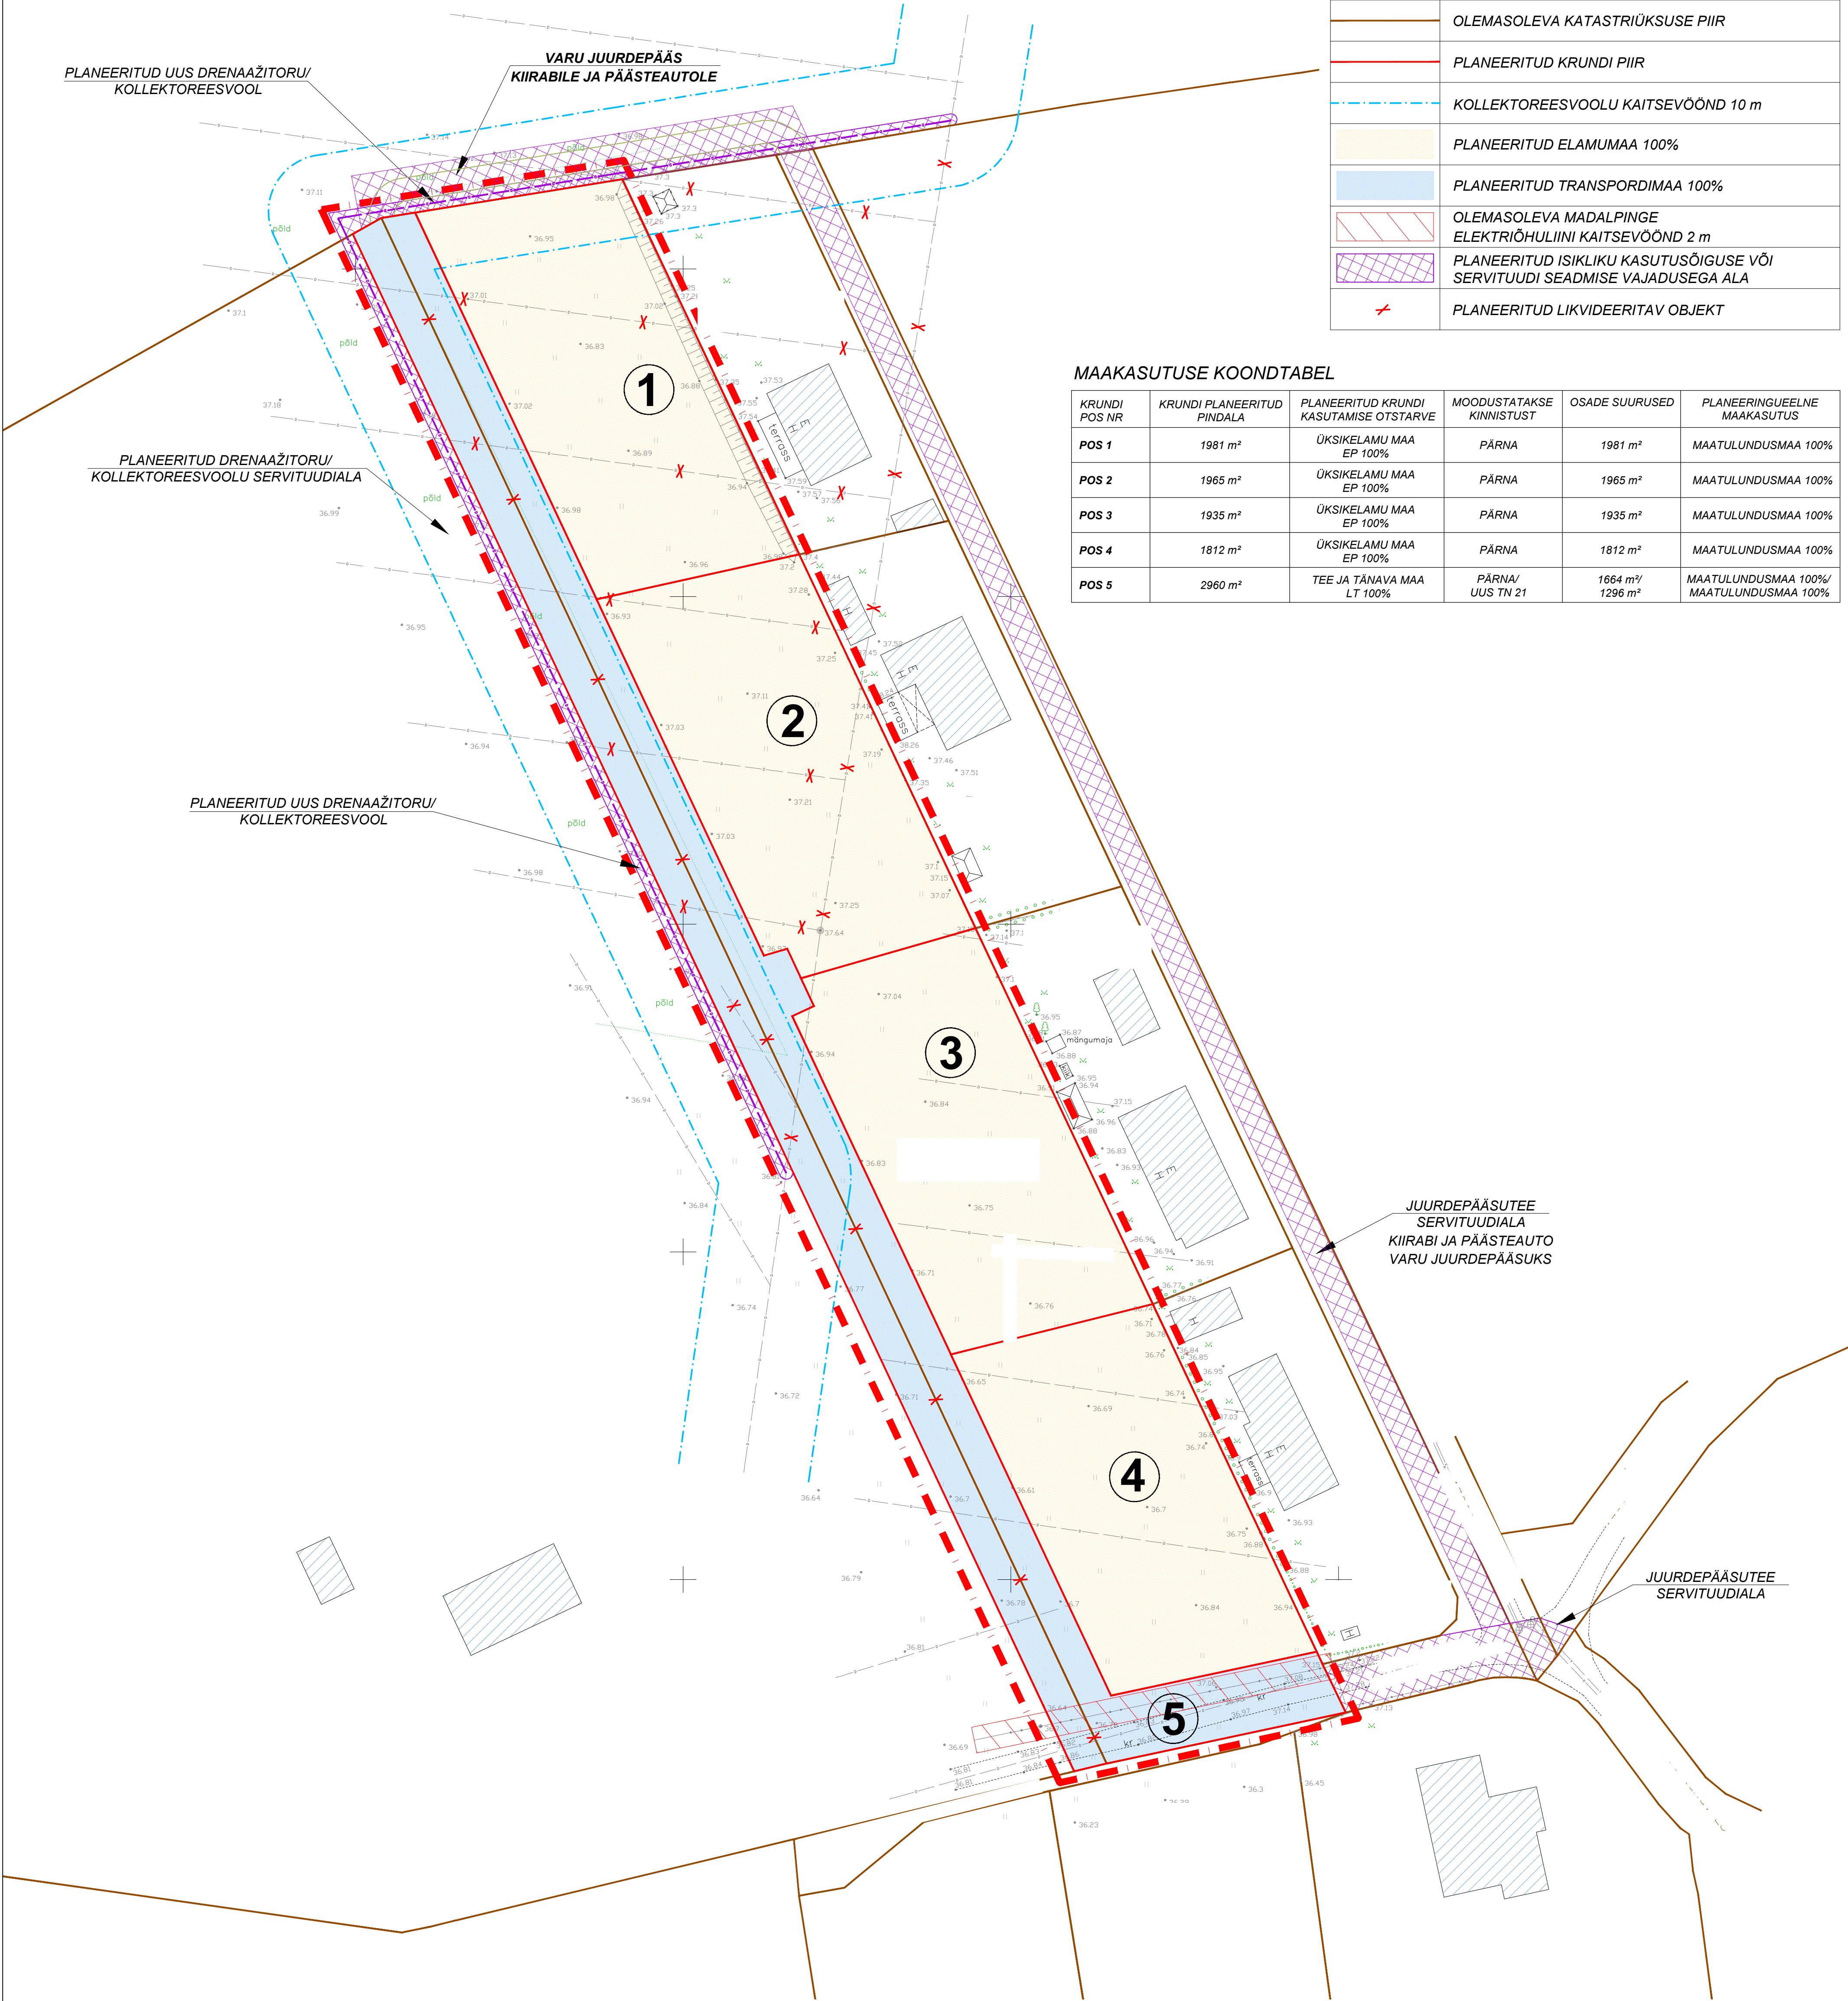

MÄRKUSED:
1. Geodeetiline alusplaan on koostatud poolt 20.05.2021.a.,
töö number Koordinaadid, süsteemis. Kõrgusec süsteemis.
Elektrimaakaabel peale kantud Maa-ameti kitsenduste rakendusest.
2. Detailplaneeringu joonistel on parema loetavuse huvides planeeringuala piiri leppemärk nihutatud planeeritava krundi välispiiridest väljapoole.
3. ja maaüksused paiknevad maaparandussüsteemi ehitise maa-alal
4. Planeeringu jooniste juurde kuulub lahutamatu osana detailplaneeringu seletuskiri.