


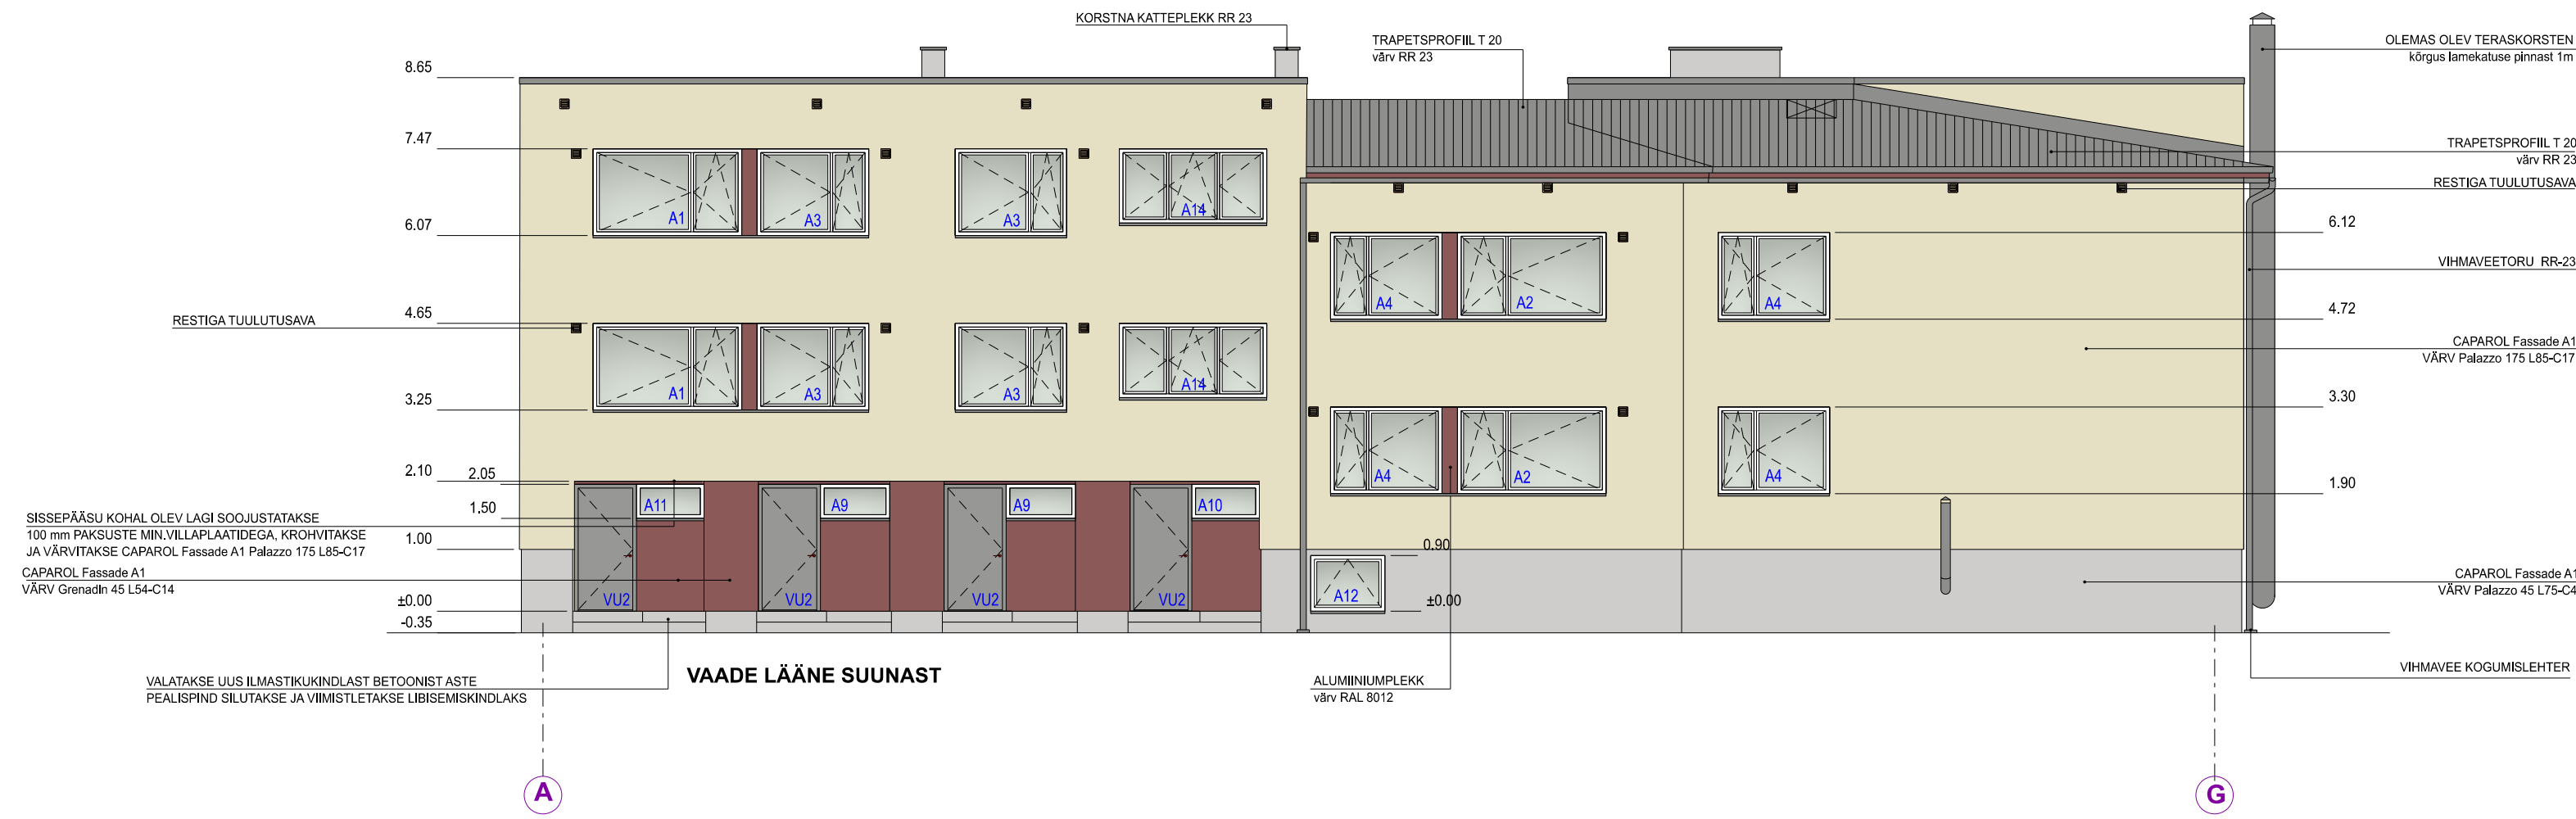

ELAMU VÄLISPIIRETE REKONSTRUEERIMISEL KASUTADA CAPAROL-i SOOJUSTUSSÜSTEEME NING
FASSAADI VIIMISTLUSMATERJALE. MITTE ASENDADA ANALOOGSETE TOODETEGA.