


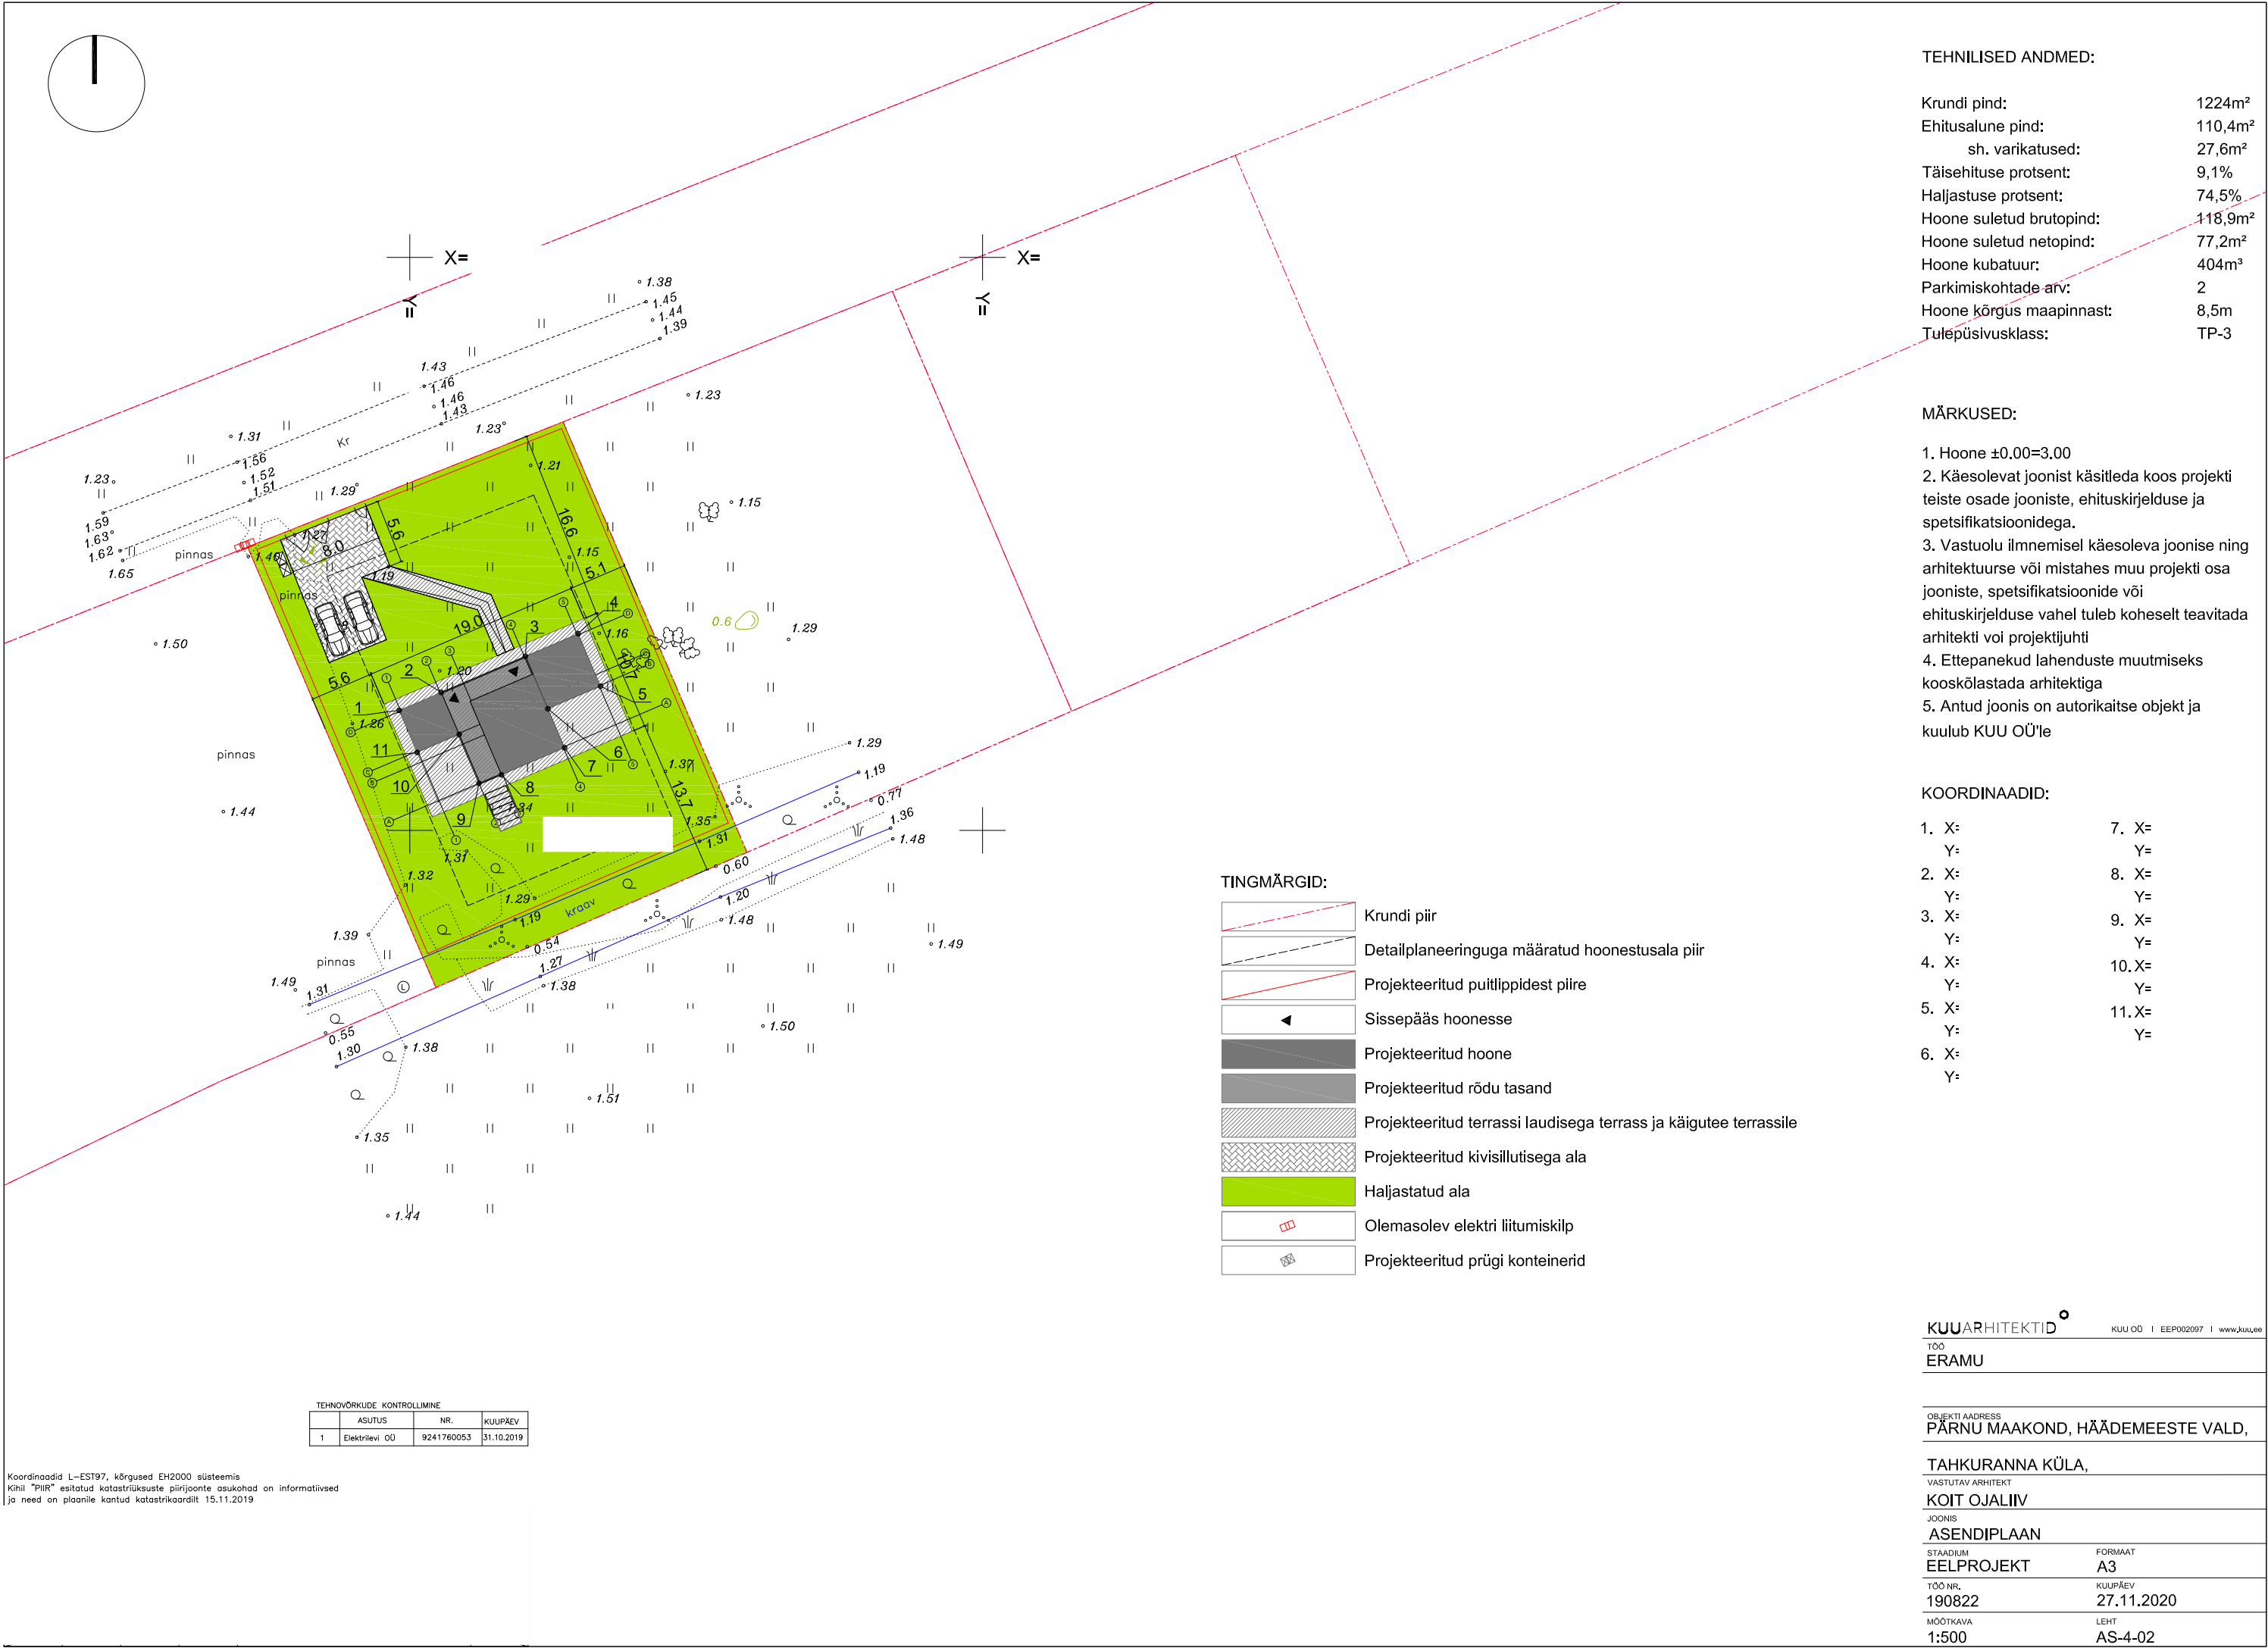

TEHNILISED ANDMED:

Krundi pind:	1224m²
Ehitusalune pind:	110,4m²
sh. varikatused:	27,6m²
Täisehituse protsent:	9,1%
Haljastuse protsent:	74,5%
Hoone suletud brutopind:	118,9m²
Hoone suletud netopind:	77,2m²
Hoone kubatuur:	404m³
Parkimiskohtade arv:	2
Hoone kõrgus maapinnast:	8,5m
Tulepüsivusklass:	TP-3

MÄRKUSED:

1. Hoone ±0.00=3.00
2. Käesolevat joonist käsitleda koos projekti teiste osade jooniste, ehituskirjelduse ja spetsifikatsioonidega.
3. Vastuolu ilmnemisel käesoleva joonise ning arhitektuurse või mistahes muu projekti osa jooniste, spetsifikatsioonide või ehituskirjelduse vahel tuleb kohealt teavitada arhitekti või projektijuhti
4. Ettepanekud lahenduste muutmiseks kooskõlastada arhitektiga
5. Antud joonis on autorikaitse objekt ja kuulub KUU OÜ'le

KOORDINAADID:

- | | |
|-------|--------|
| 1. X: | 7. X= |
| Y: | Y= |
| 2. X: | 8. X= |
| Y: | Y= |
| 3. X: | 9. X= |
| Y: | Y= |
| 4. X: | 10. X= |
| Y: | Y= |
| 5. X: | 11. X= |
| Y: | Y= |
| 6. X: | |
| Y: | |

TINGMÄRGID:

- | | |
|--|--|
| | Krundi piir |
| | Detailplaneeringuga määratud hoonestusala piir |
| | Projekteeritud puitlappidest piire |
| | Sissepääs hoonesse |
| | Projekteeritud hoone |
| | Projekteeritud rõdu tasand |
| | Projekteeritud terrassi laudisega terrass ja käigutee terrassile |
| | Projekteeritud kivilillutisega ala |
| | Haljastatud ala |
| | Olemasolev elektri liitumiskilp |
| | Projekteeritud prügi konteinerid |

TEHNOVÕRKUDE KONTROLLIMINE			
	ASUTUS	NR.	KUUPÄEV
1	Elektrilevi OÜ	9241760053	31.10.2019

Koordinaadid L-EST97, kõrgused EH2000 süsteemis
Kihil "Piir" esitatud katastriüksuste piirjoonte asukohad on informatiivsed
ja need on plaanile kantud katastrikaardilt 15.11.2019

KUUARHITEKTID		KUU OÜ EEP002097 www.kuu.ee	
TÖO			
ERAMU			
OBJEKTI ADRRESS		PÄRNU MAAKOND, HÄÄDEMEESTE VALD,	
TAHKURANNA KÜLA,			
VASTUTAV ARHITEKT			
KOIT OJALIIV			
JOONIS			
ASENDIPLAAN			
STAADIUM	EELPROJEKT	FORMAAT	A3
TÖO NR.	190822	KUUPÄEV	27.11.2020
MÕÖTKAVA	1:500	LEHT	AS-4-02