



WC/VANNITUBA
5,3 m²


VADE A-A

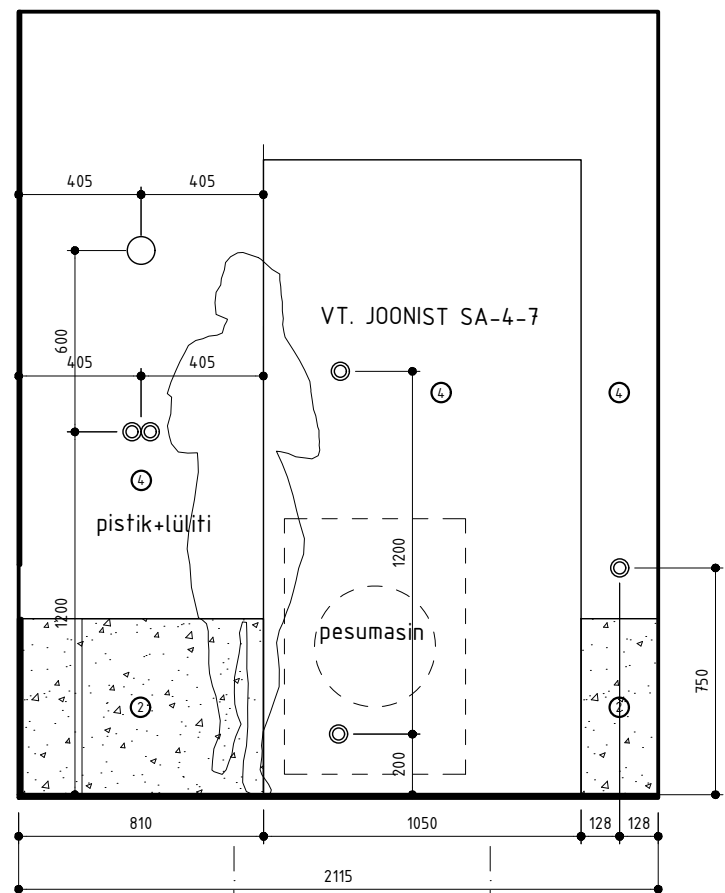



VAADE D-D

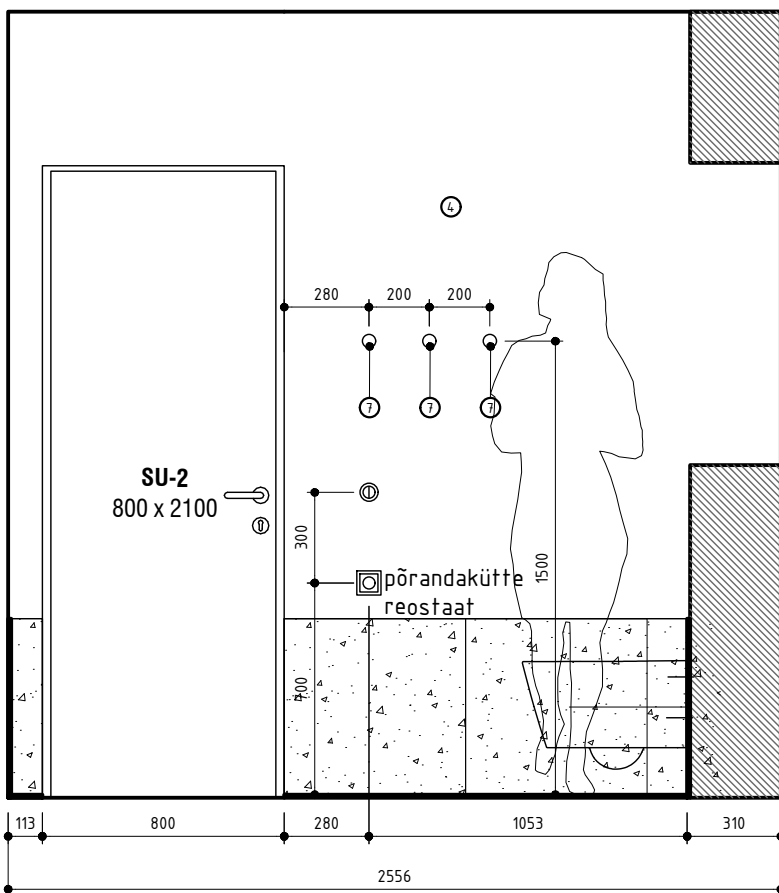


VAADE C-C

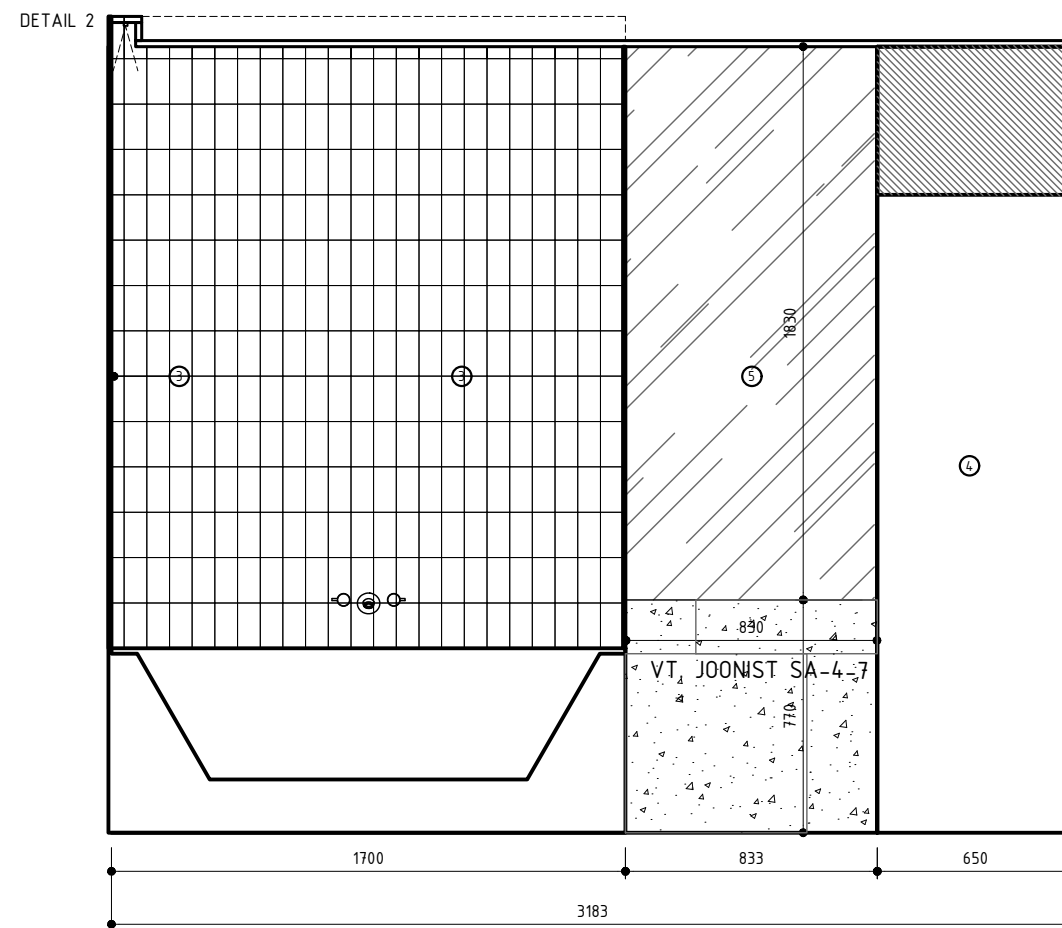


VAADE E-I

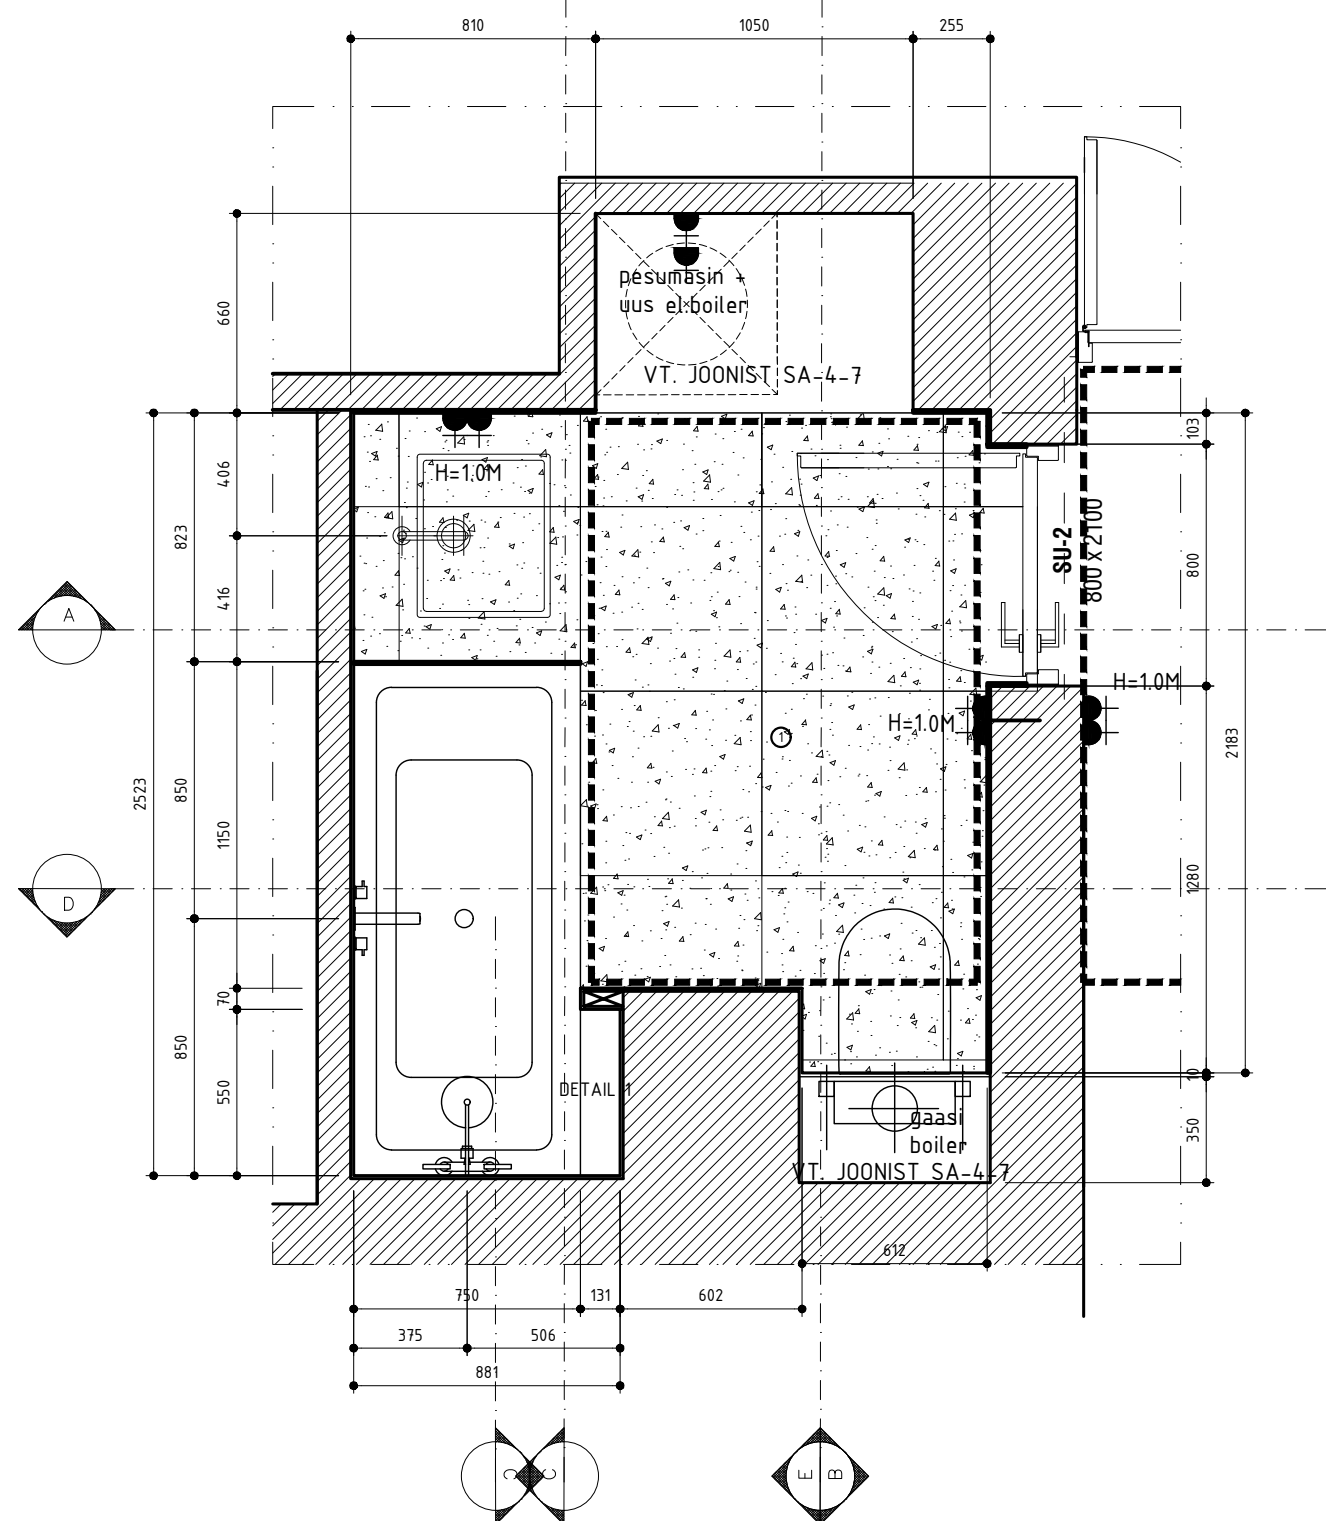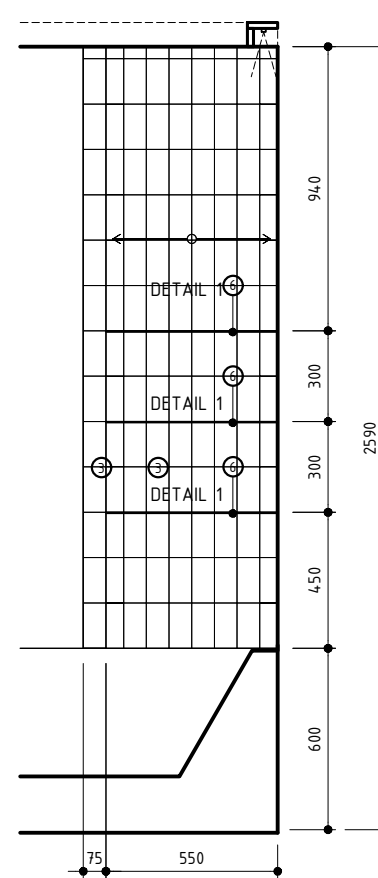


VAAD B-B

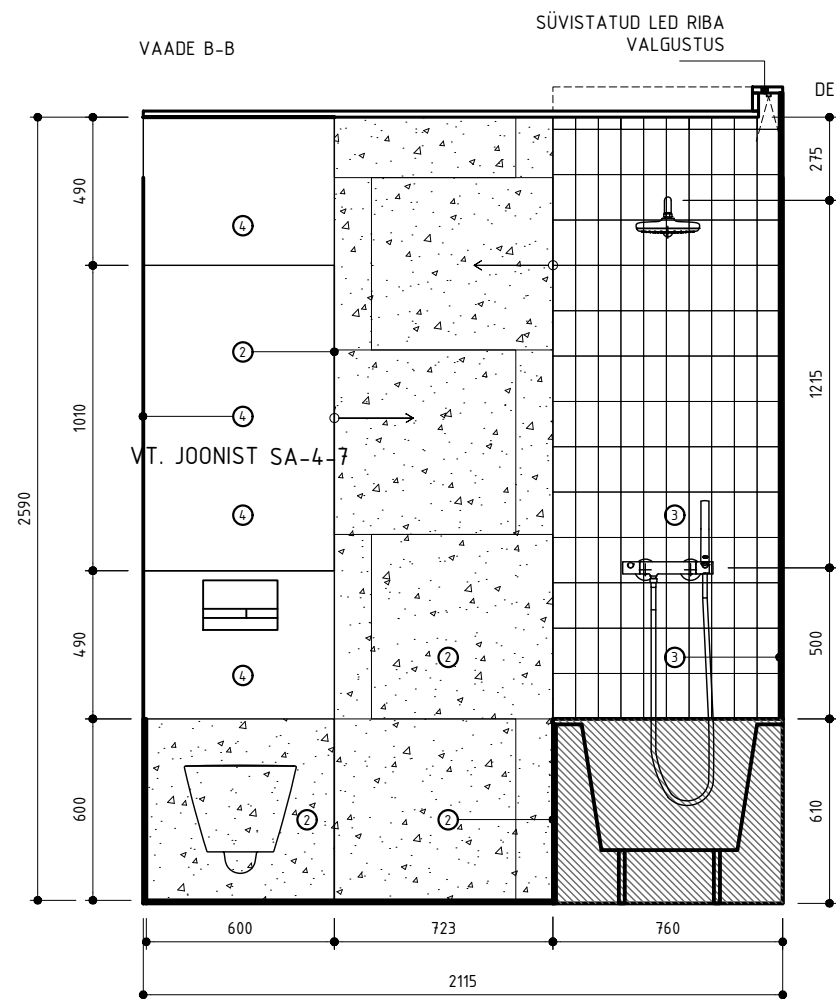

VAADE E-E

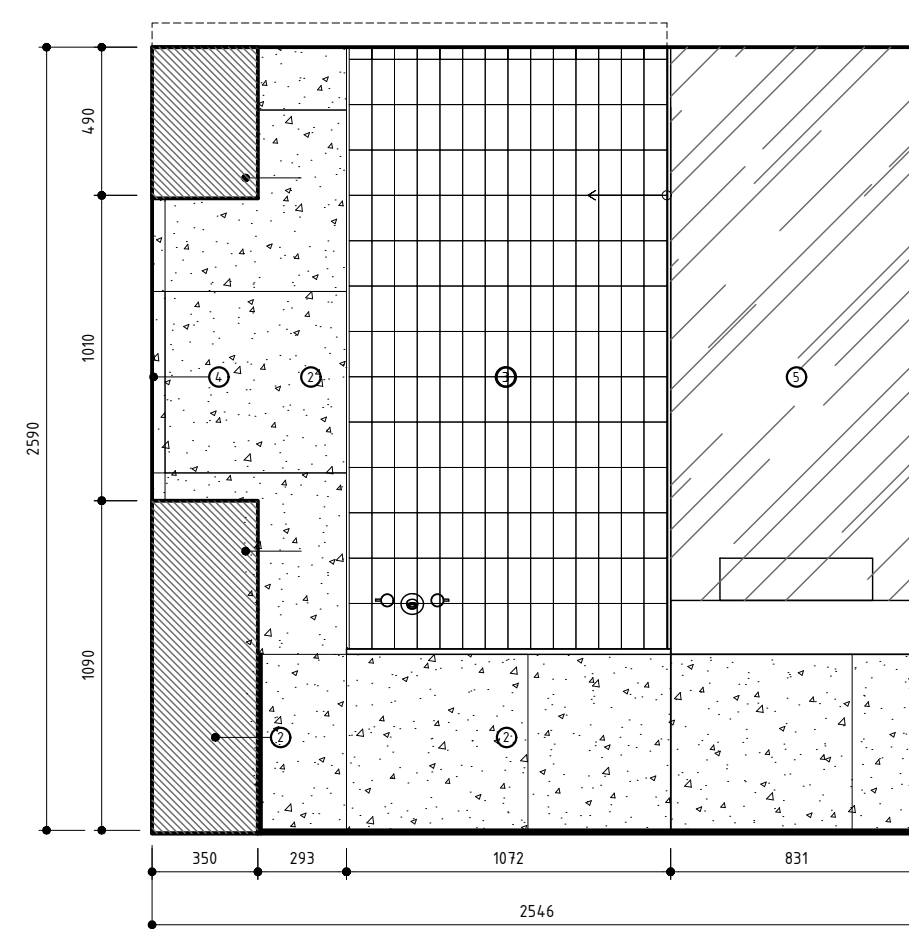


DETAIL 1

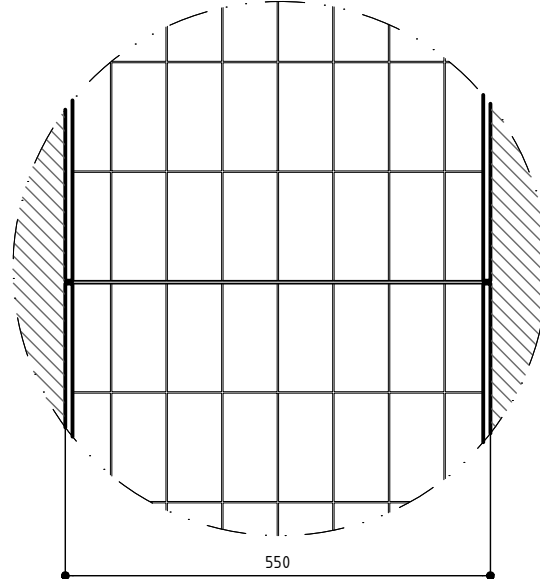

ROOSTEVABAST TERASEST RIIUL
550*130*1MM PAIGALDATUD
PLAATIMISE AJAL KOLMEST
KÜLJEST VUUKIDE VAHELE
LÄBIPAISTVA LIIMIGA.

DETAIL 2

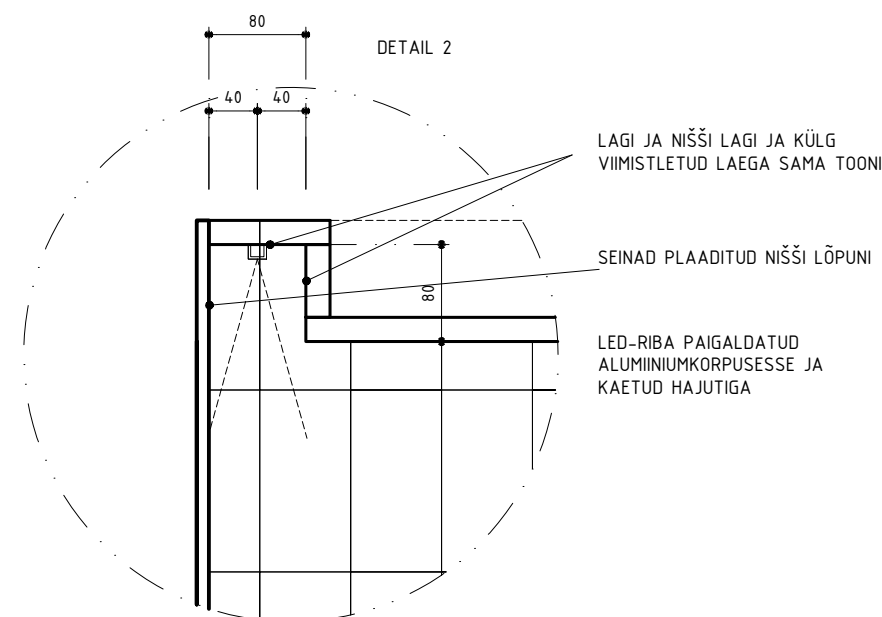

MATERJALID

1. KERAAMILINE PÕRANDAPLAAT 60x60CM CERAMICA SINTESI FRAMMENTI BIANCO ANTISLIP, VUUK 2MM, TOON TÄPSUSTADA
2. KERAAMILINE PLAAT 60x60CM CERAMICA SINTESI FRAMMENTI BIANCO ANTISLIP, VUUK 2MM, TOON TÄPSUSTADA
3. KERAAMILINE PLAAT 41ZER042 WIGWAG 4100321 WHITE, VUUK 2MM, TOON TÄPSUSTADA,
4. SEIN PAHTELDAOT, VÄRVITUD, VÄRVI TOON NCS S 0502-Y
5. 6MM KARASTATUD KIRGAS PEEGEL LIMITUD SEINALE
6. ROOSTEVABAST TERASEST RIIGI 550x130x1MM
7. NAGID Pomolu Nupp / Nagi - Betoon - Helehall - Urbi & Orbi VÄIKE SUURUS, WWW.KAPINUTU.EE

VANN Ristkülikukujuline akrüülvann Ravak Formy 01 Slim
Dušisüsteemi komplekt Invena Imola EXE AU-11-001-Q
SEGISTI VANNI Valamusegisti Invena Dafni BP-88-U01-A, kroom
VALAMU SHUI COMFORT 40 x 40 x 12,5 h AGAVE, ROHELINE NOTOPRO SALONG
VALAMU SEGISTI Valamusegisti Oras Optima Style, kroom Tooteкод: 000101036269

LAGI VÄRVITUD VALAMUGA SAMA TOONI, VÄRVI TOON TÄPSUSTADA

NÔUDED

- TEHTAV TÖÖD JA KASUTATAVAD MATERJALID PEAVAD VASTAMA: HEA EHITUSTAVA ET-1 0207-0068, TARINDI RYL2010, SISETÖÖDE RYL2013 JA MAALIRITÖÖDE RYL2012 NÕUETELE, KEHTIVAD STANDARDID JA TOOTJA ETTEKIRJUTUSTED, RAKENDEADE NEND EELTODUD JÄRJEKORRAS
- KÖIK MÖÖDUD TULEB KÕHAPALE ÜLE MÖÖTA JA VÖIMALIKEST KÖRVALEKALLETEST ARHITEKILE VIIVITAMATULT TEADA NADA,
- EETEVÖTJA VASTUTAB SELLE EEST, ET SUURI EHITUSTEALTE SAAB TRANSPORTIDA NENDE LÖÖPLIKU PAIGALDUSKOHHTA,
- TOOTJA KÖÖSKÖLASTAB KONSTRUKTSIOONI JA TOOTEJÖONISED AUTORIGA,
- MUDUATISI TEOSTESUS JA ASENDUSI VÖRRELDES JÖONISTEGA EI ÖLE LUBATUT TEHA ILMA ATOORI LÖATA,
- TEHNOLOOGILISTE LAHENDUSTE EEST VASTUTAB SEADMETE TARNIJA JA PAIGALDAJA

OBJEKT	KORTER	STAADIUM	PP
		100 NR	
JOONIS		MÕÕTKAVA	1,25
VANNITUBA		LEHT NR	SA-2-1
		KUUPÄEV	20.06.2023
PROJ.			ÕU-LATT