


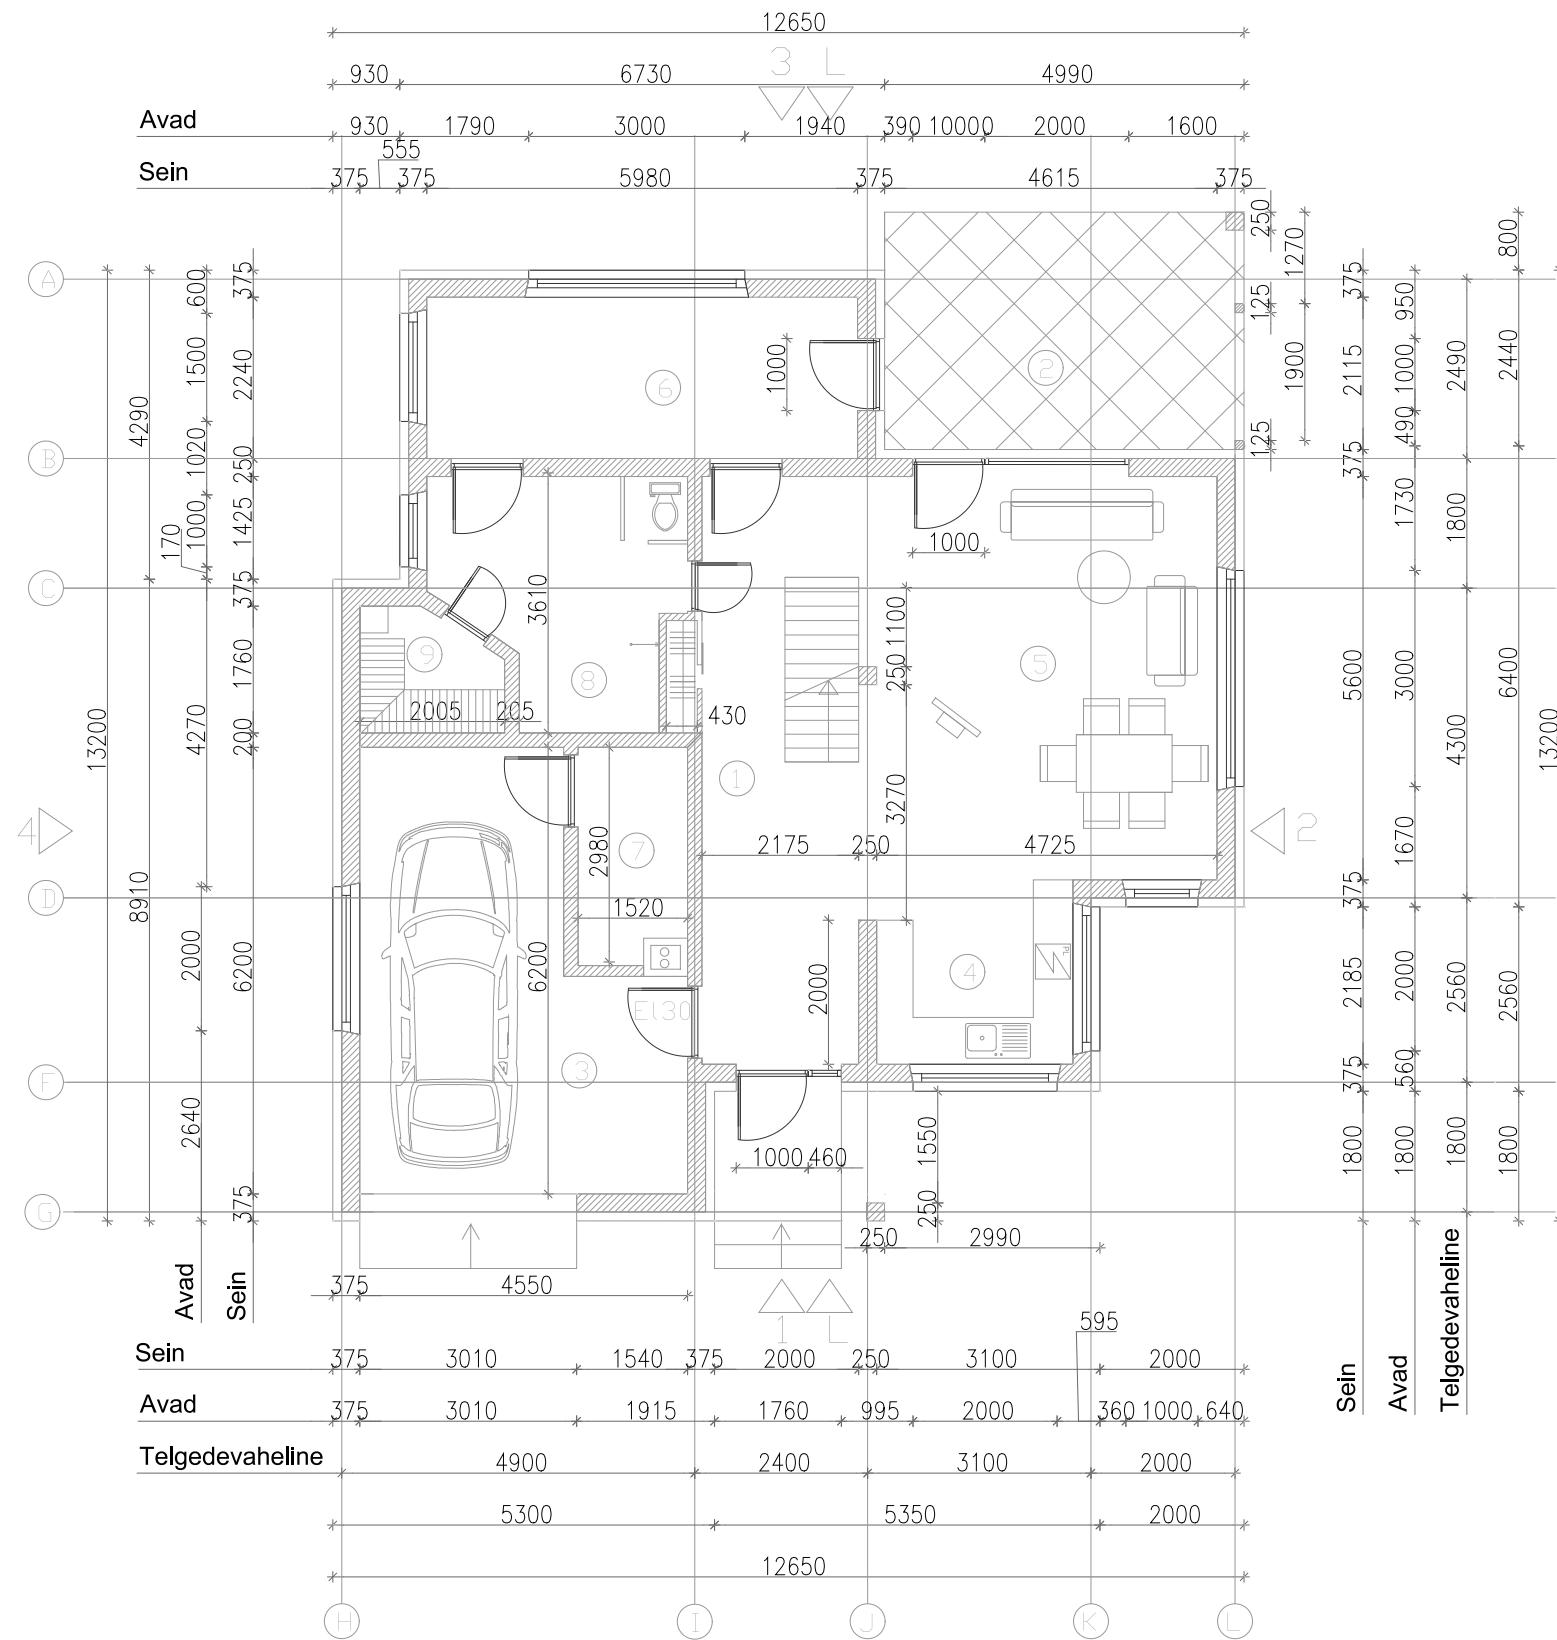

- ① TREPIHALL 17,7m²
 - ② TERRASS 16,4m²
 - ③ GARAAZ 22,7m²
 - ④ KÖÖK 7,0m²
 - ⑤ ELUTUBA 26,5m²
 - ⑥ SAUNA EESRUUM 13,4m²
 - ⑦ TEHNILINE RUUM 4,6m²
 - ⑧ PESEMISRUUM/WC 10,2m²
 - ⑨ LEIL 3,1m²
1. K. PÕRANDAPIND 121,6m²

Objekt: Harju maakond, Saue vald, Ääsmäe küla, Kuuskmetse tee 7		
Tellija: TÕNIS KASK	Joonis: I KORRUSE PLAAN	M 1:100
FIE KRISTINA SEPP FIE Reg nr:26934 Tegevusloa reg nr:EEP000546 Pae 25-33, Tallinn PHONE +37256 642 338		Konsultant: KRISTINA SEPP
		A-2