


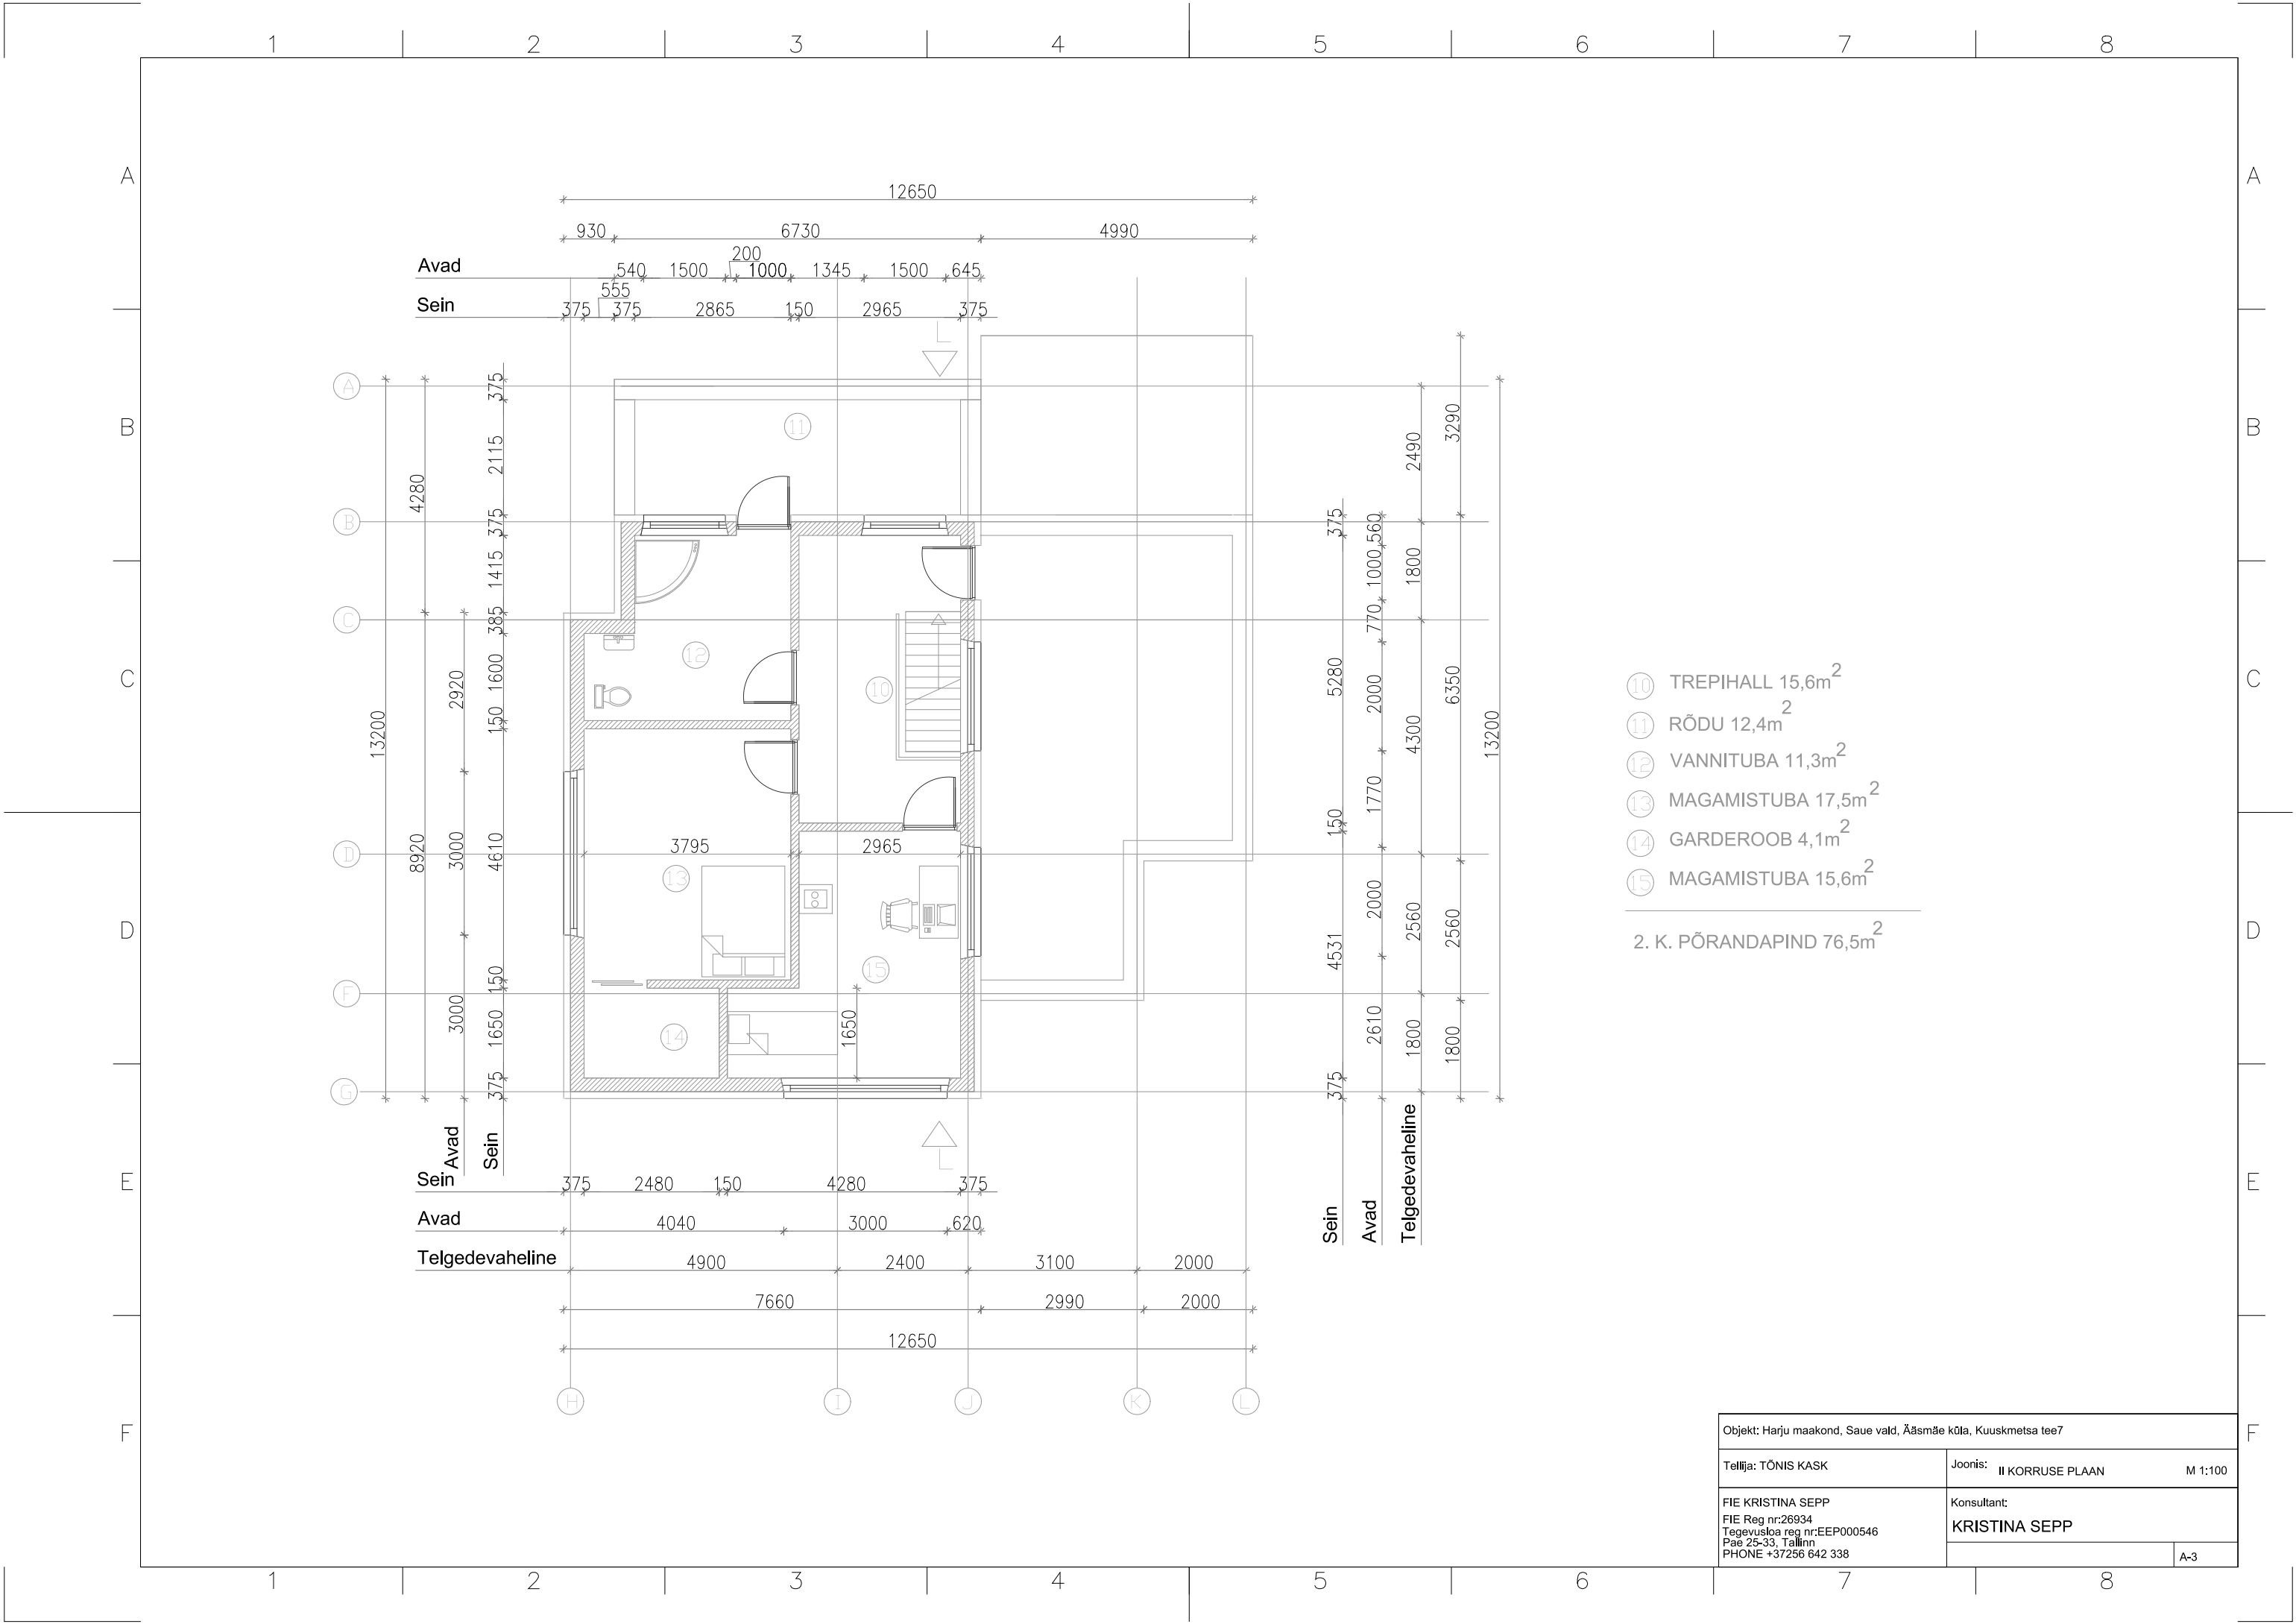

Objekt: Harju maakond, Saue vald, Ääsmäe küla, Kuuskmetša tee7		
Tellijä: TÖNIS KASK	Joonis: II KORRUSE PLAAN	M 1:100
FIE KRISTINA SEPP FIE Reg nr:26934 Tegevusloa reg nr:EKP000546 Pae 25-33, Tallinn PHONE +37256 642 338		Konsultant: KRISTINA SEPP
		A-3