


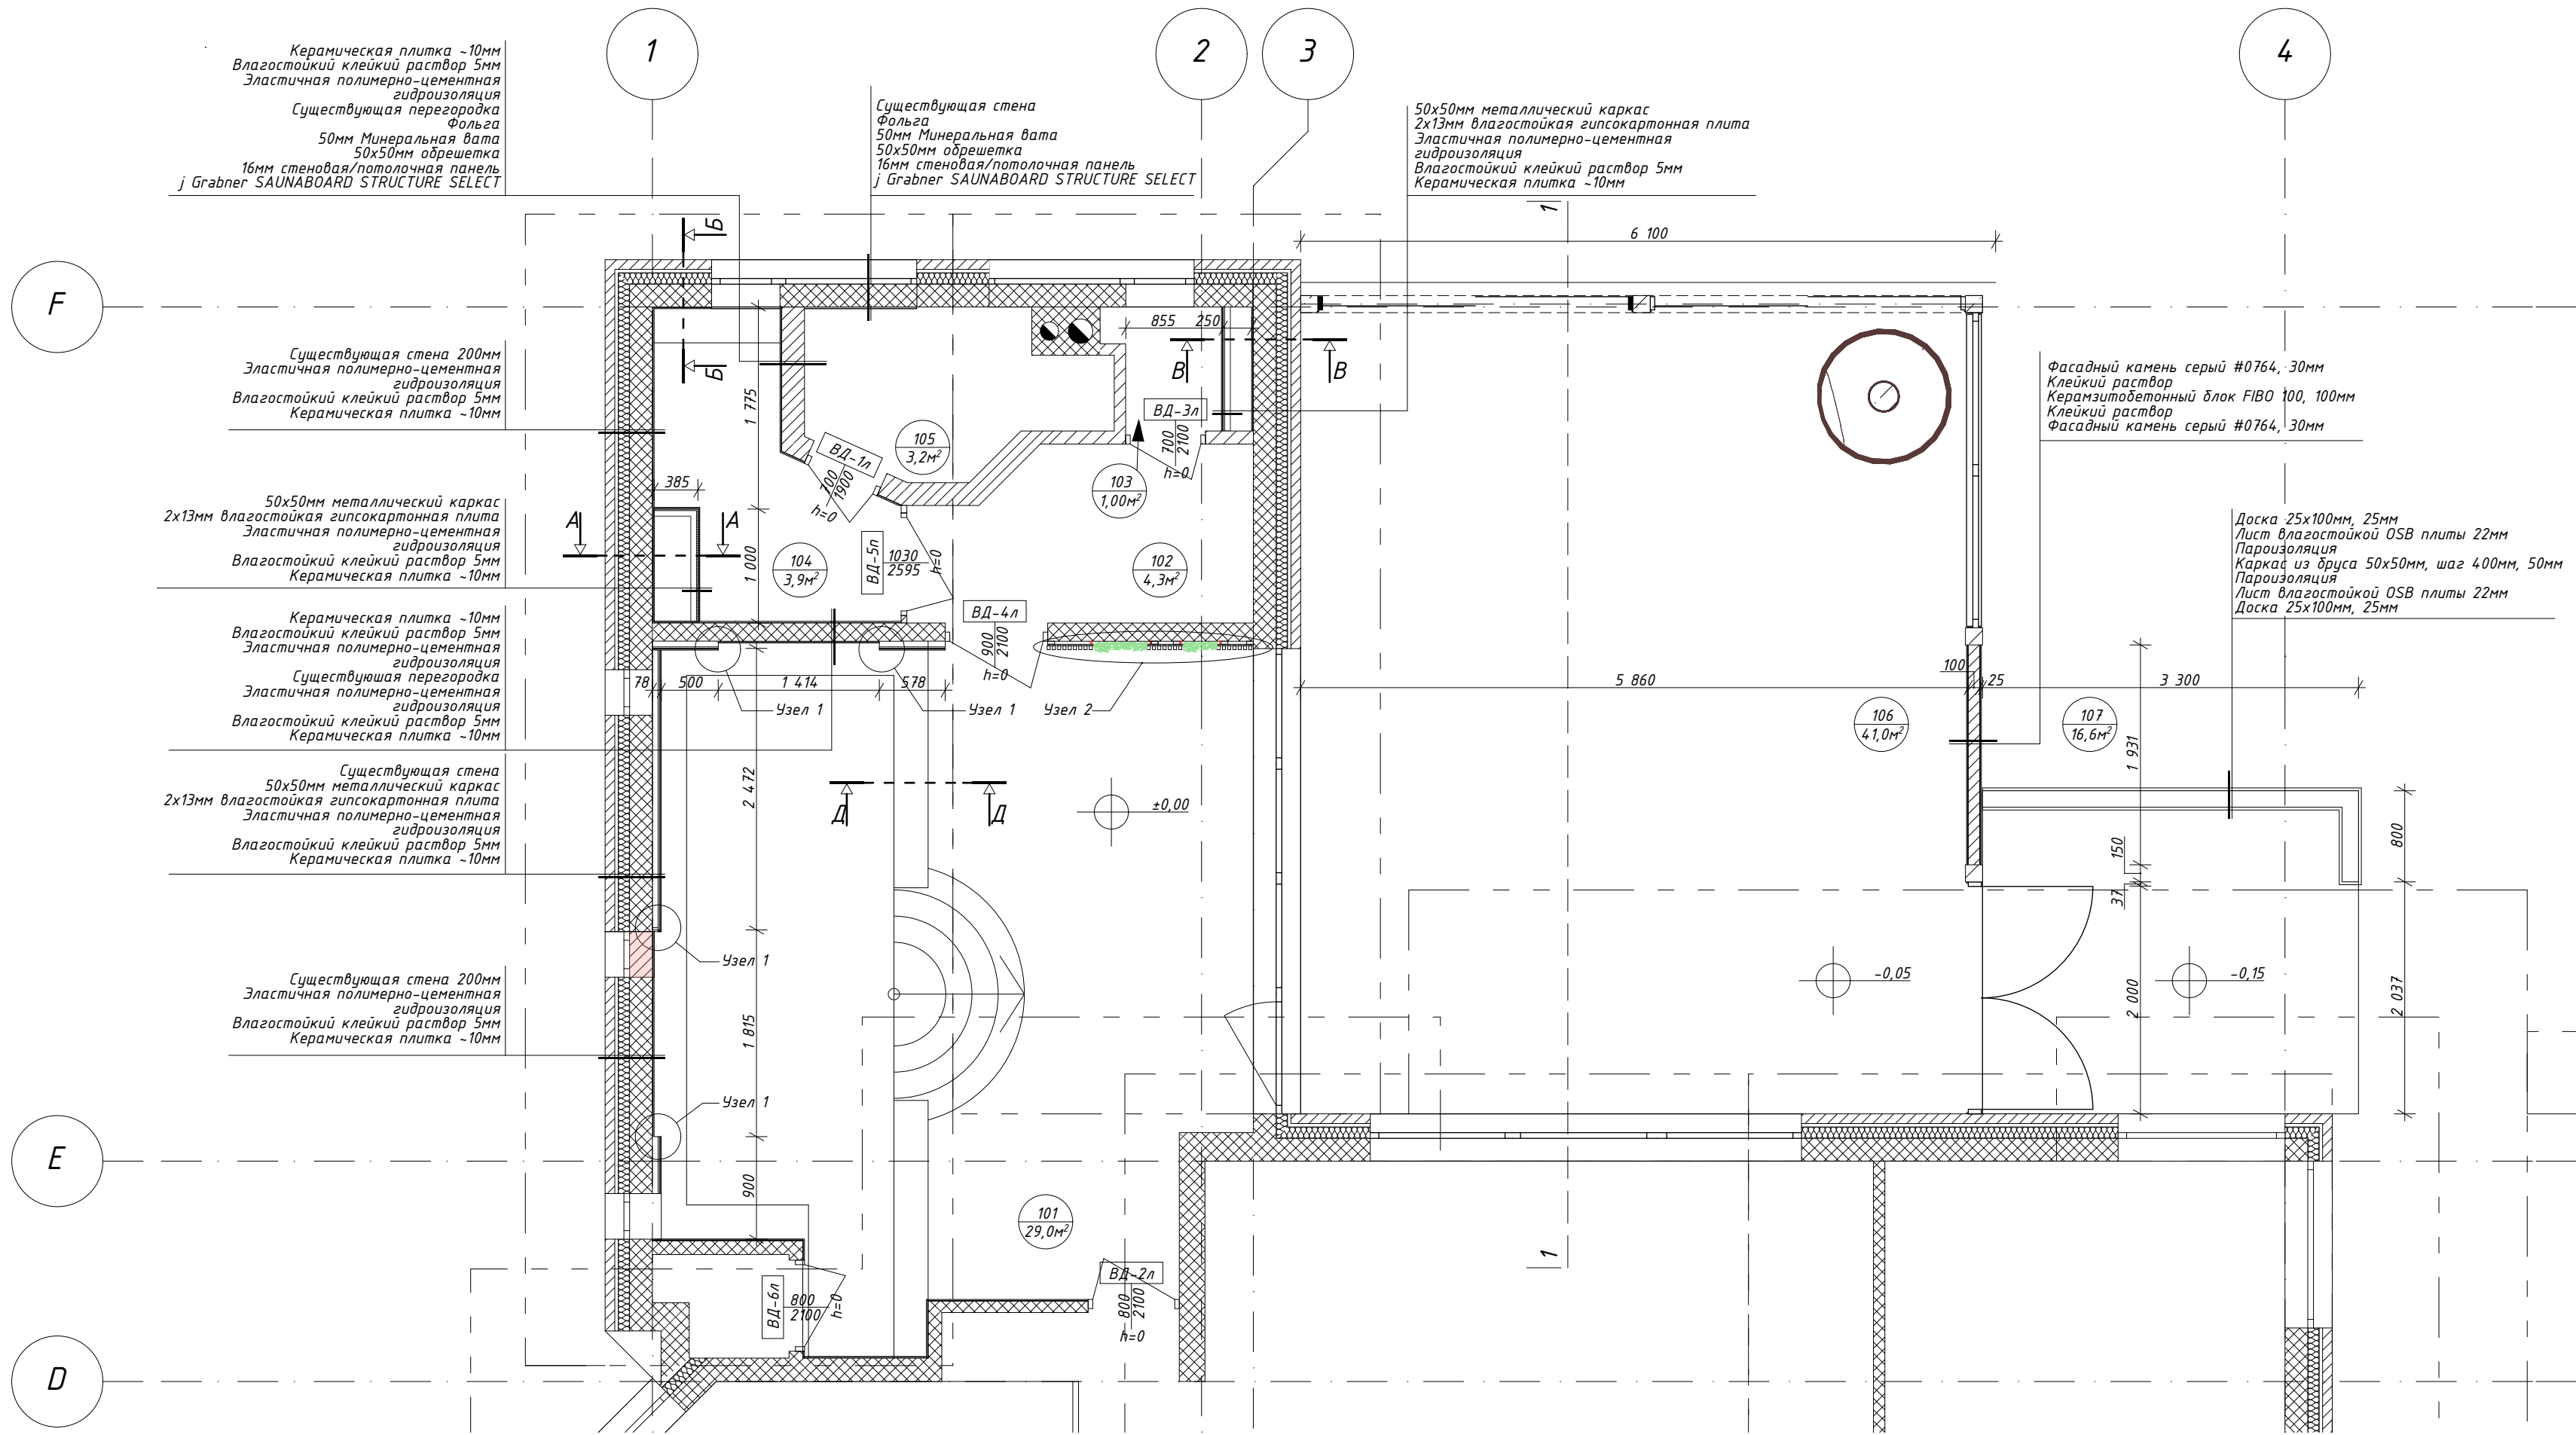

ЭКСПЛИКАЦИЯ ПОМЕЩЕНИЙ		
Номер помещения	Наименование	Площадь
101	Бассейн	29,0м²
102	Предбанник	4,3м²
103	Туалет	1,0м²
104	Парная	3,2м²
105	Душевая	3,9м²
106	Зимний сад	41,0м²
107	Терраса	16,6м²
		99,0м²

- УСЛОВНЫЕ ОБОЗНАЧЕНИЯ:
- Конструкция существующей наружной стены
 - Существующие перегородки
 - Ликвидируемый оконный проем. Керзитобетонный блок FIBO 200
 - Возводимые гипсокартонные перегородки

- ПРИМЕЧАНИЯ:
- Габариты возводимых перегородок обозначены без учета толщины финишных покрытий
 - Монтаж металлического каркаса гипсокартонных конструкций выполнить согласно технологии выбранного производителя
 - Чертеж помещения выполнен на основании обмеров существующей ситуации. Все приведенные размеры уточнить до выполнения работ
 - Чертеж предназначен для чтения в цветном формате печати

