
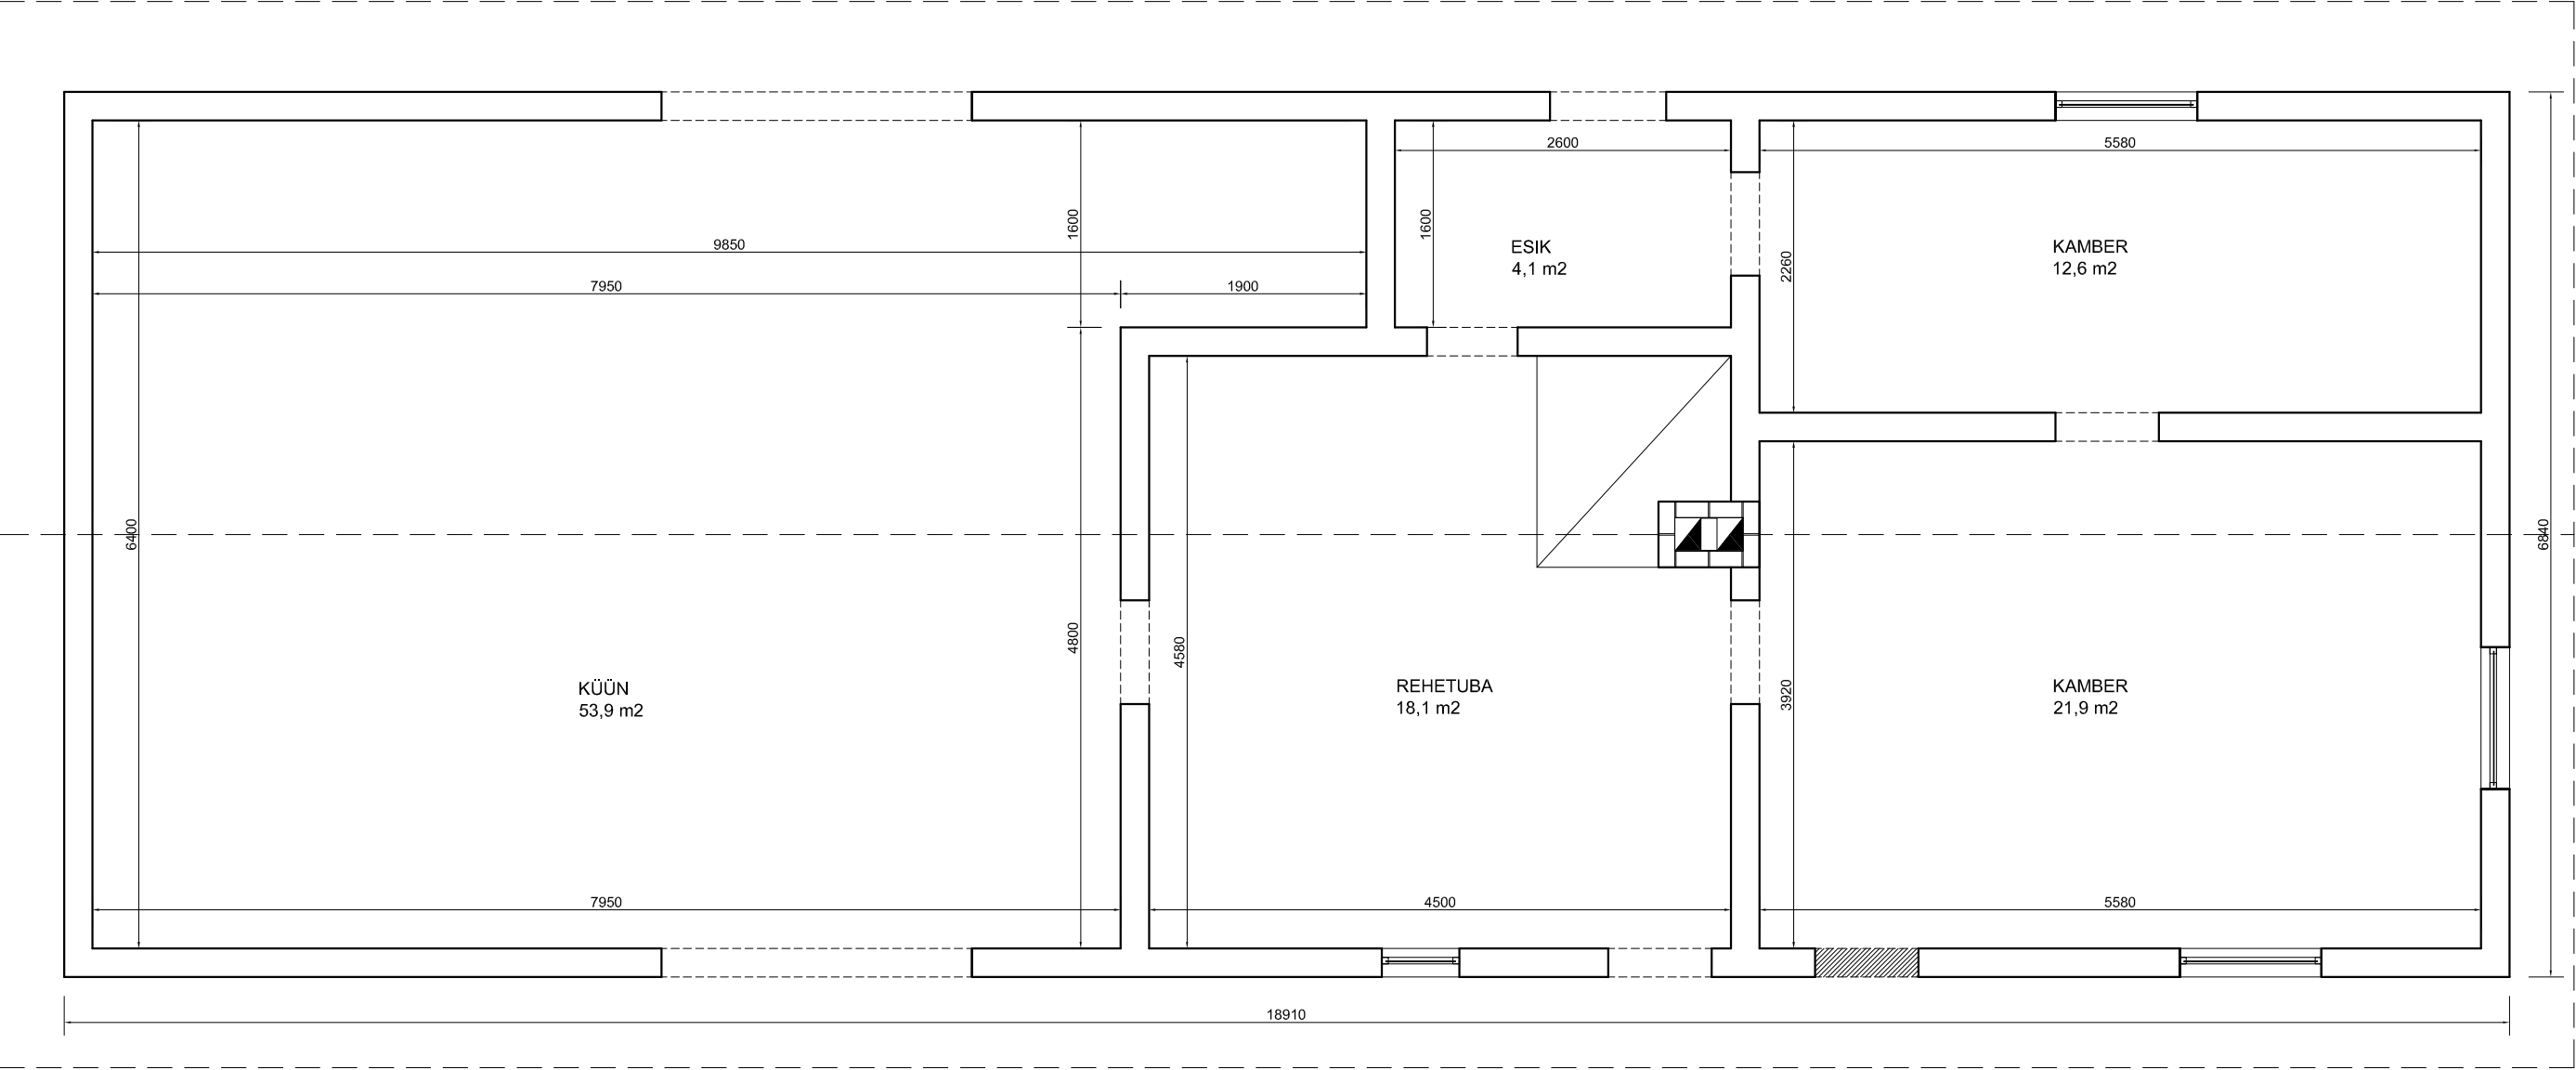


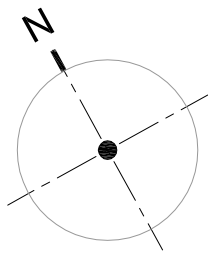

PÕHIPLAAN
olemaosolev situatsioon