


Plaan

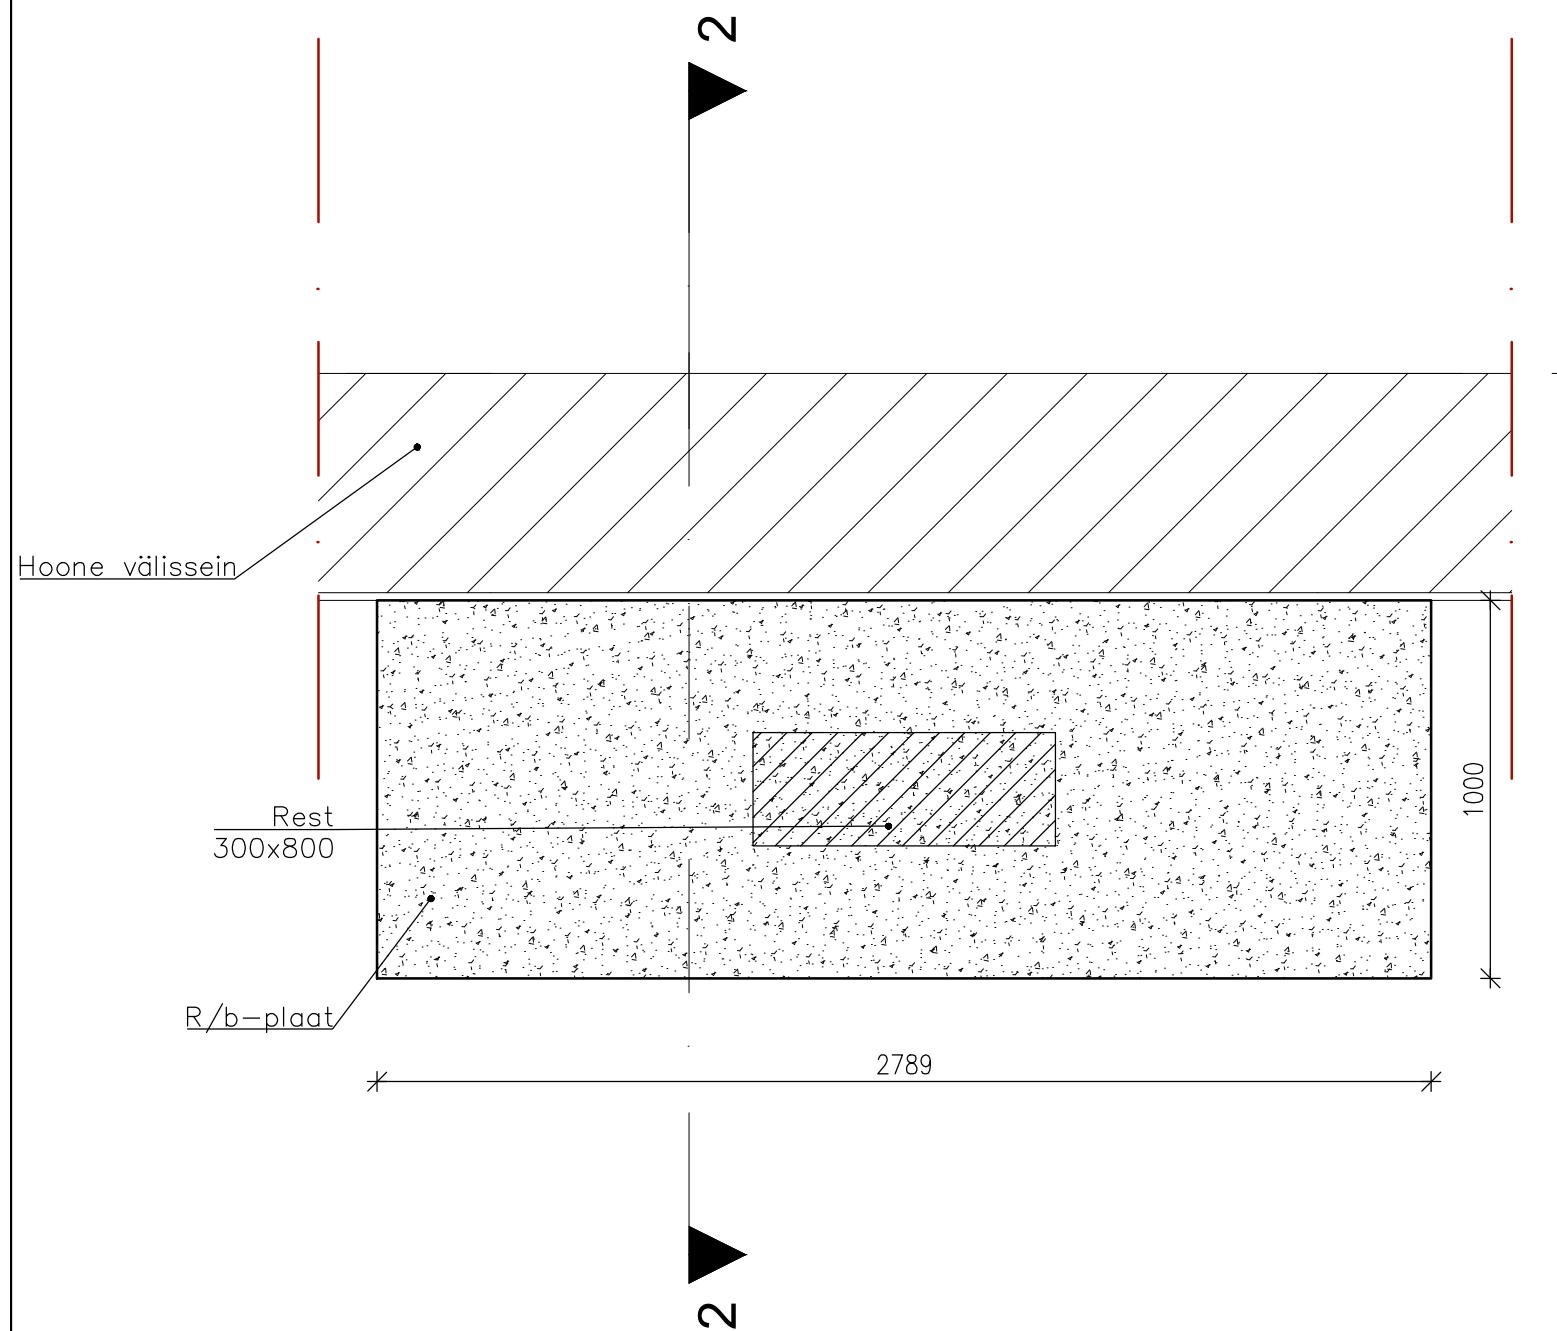

Lõige 2-2

