


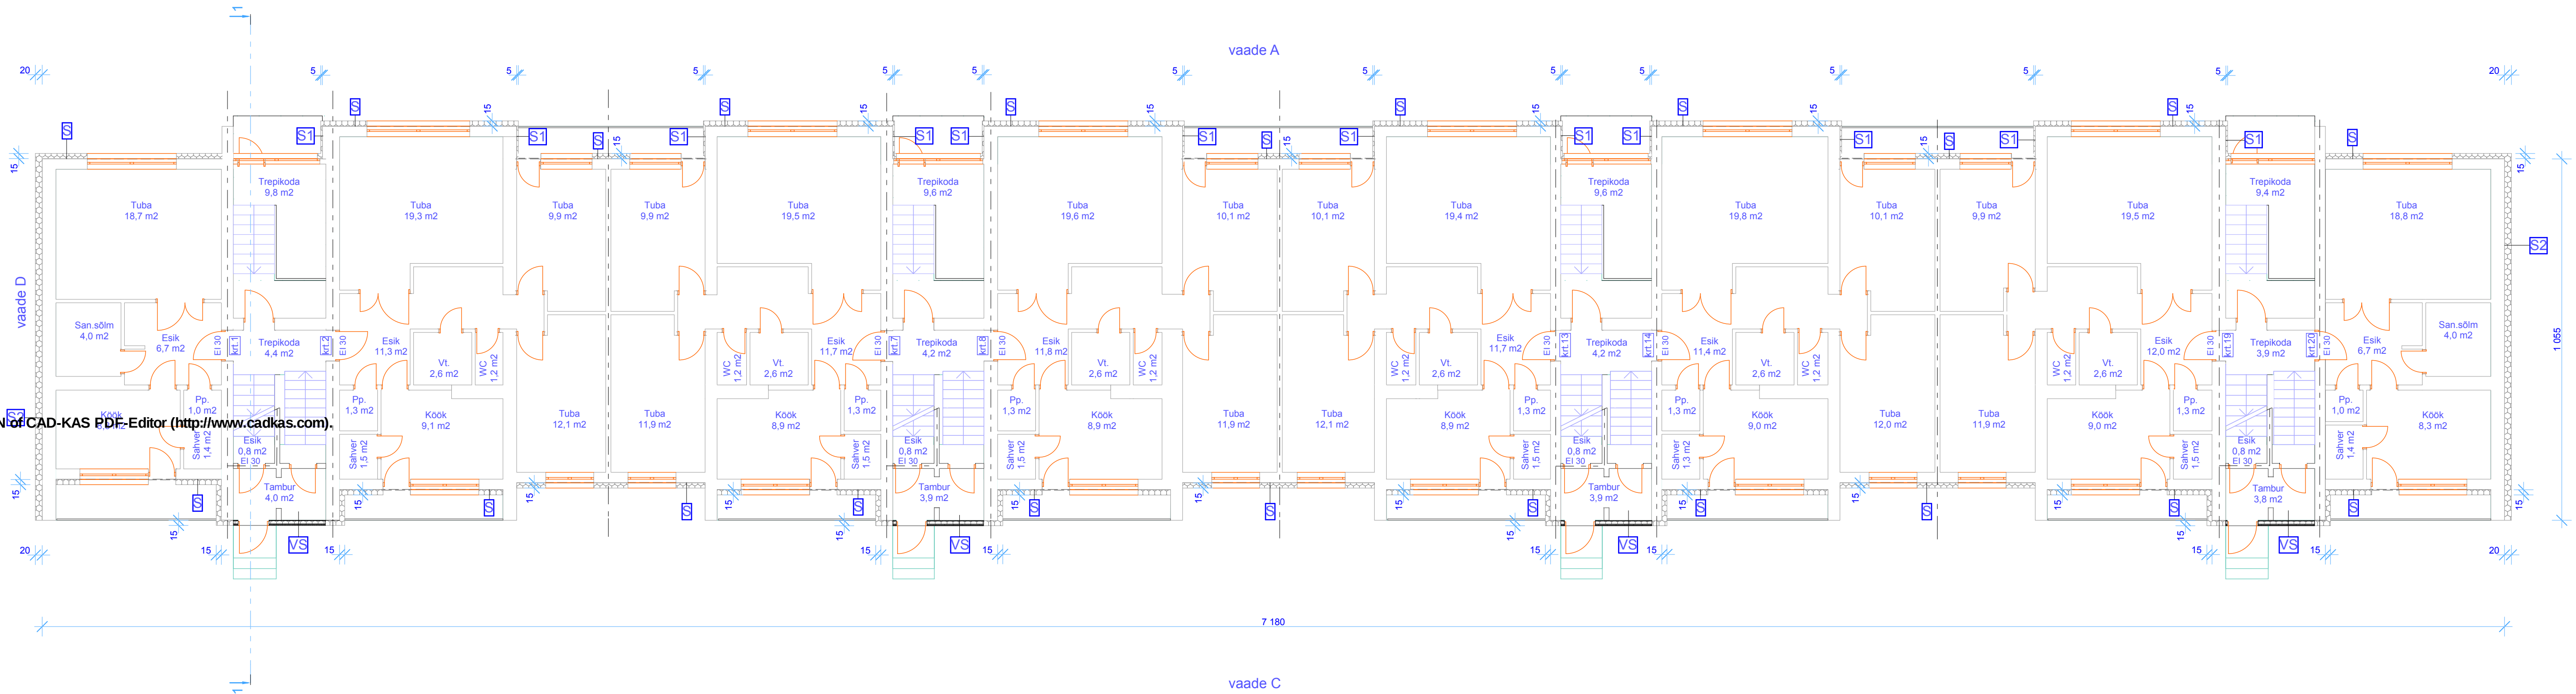

Märkused:
1. Kõiki projektis esitatud materjale on lubatud asendada samaväärsetega
2. Kõik mõõdud täpsustada objektil
3. Kõikide toodete paigaldamisel tuleb lähtuda paigaldusjuhenditest
4. Tuletkõkesektsioonide vahel kasutada soojustuses 200mm laiust kivivillariba (näidatud vaadetel)

S - Ol. oleva seina soojustus
krohv. Capatect-Fassadenputze R+K
või samaväärne
Caparol SIL S "B" soojustussüsteem
või samaväärne 150mm
olemasolev sein

S1 - Ol. oleva seina soojustus
krohv. Capatect-Fassadenputze R+K
või samaväärne
Caparol SIL S "B" soojustussüsteem
või samaväärne 50mm
olemasolev sein

S2 - Ol. oleva seina soojustus
krohv. Capatect-Fassadenputze R+K
või samaväärne
Caparol SIL S "B" soojustussüsteem
või samaväärne 200mm
olemasolev sein

VS - Välissein
laudvooder
distsantsliist
tuuletõke
puutkarkass 50x100mm
soojustus 100mm
siseviimistlus

Tingimärgid
soojustus
tuuletõke
puut
tuletkõkesektsiooni piir
Pp. - Panipaik
Vt. - Vannituba