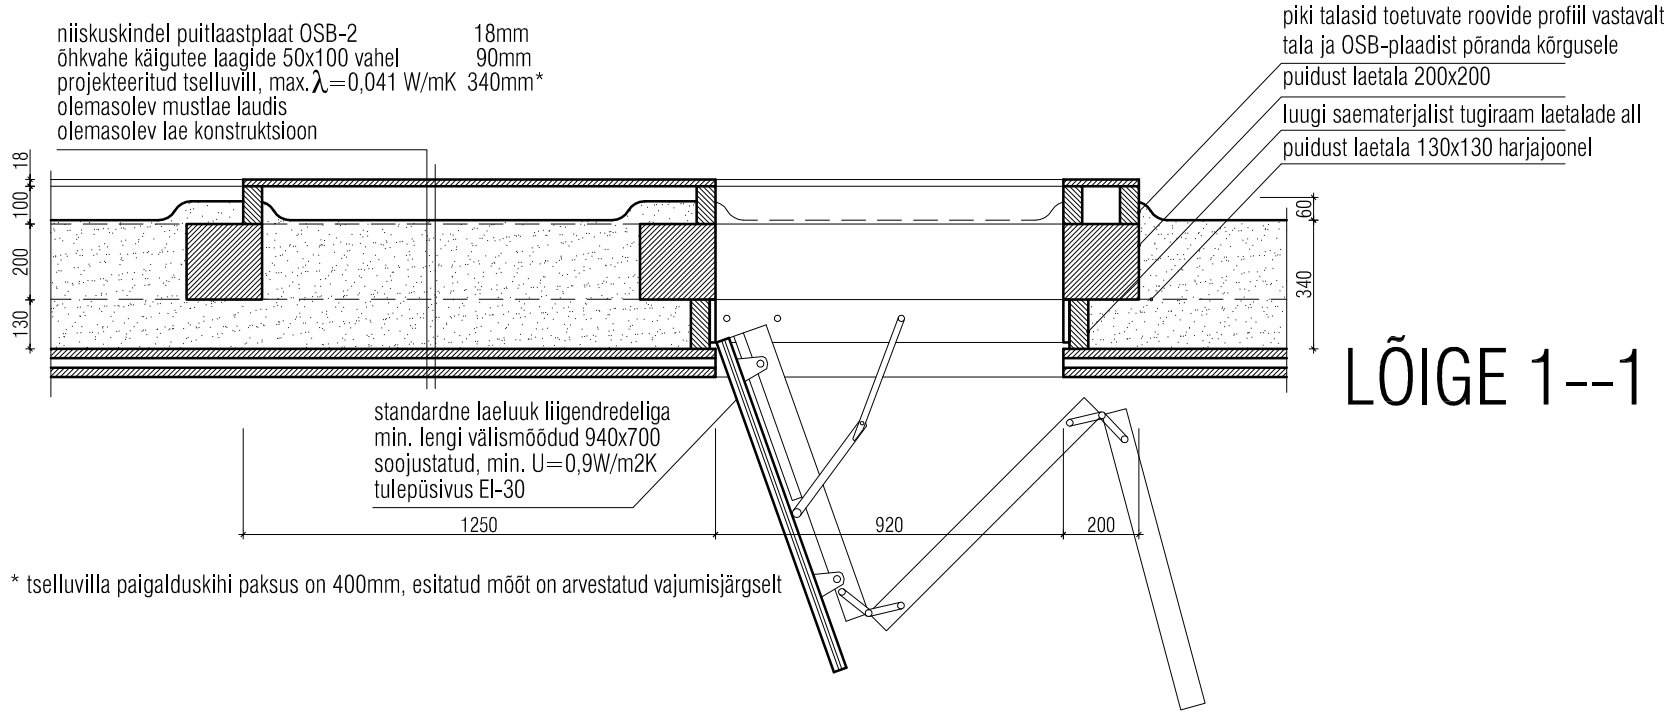

LÕIGE 1--1

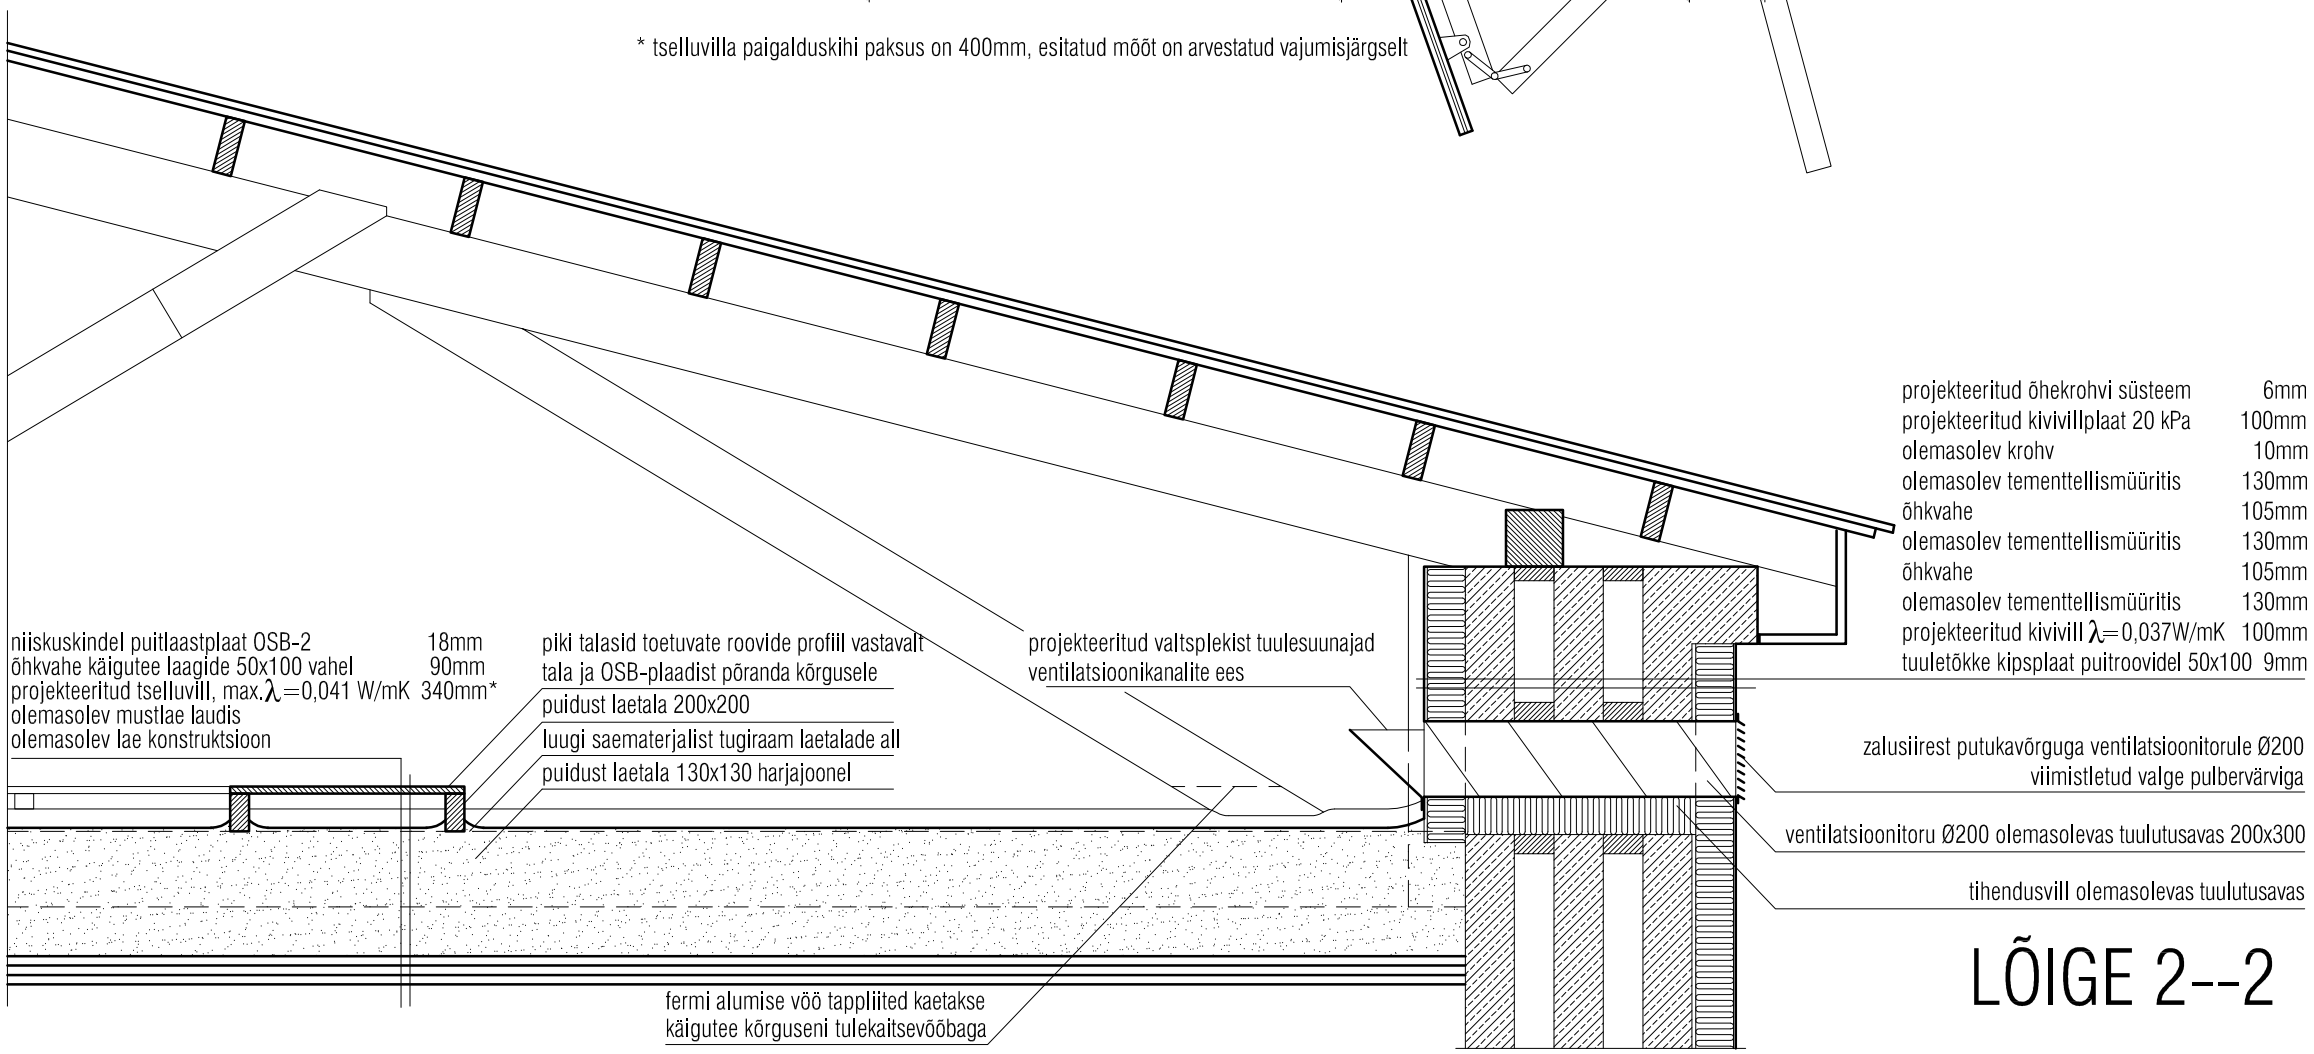

LÕIGE 2--2