
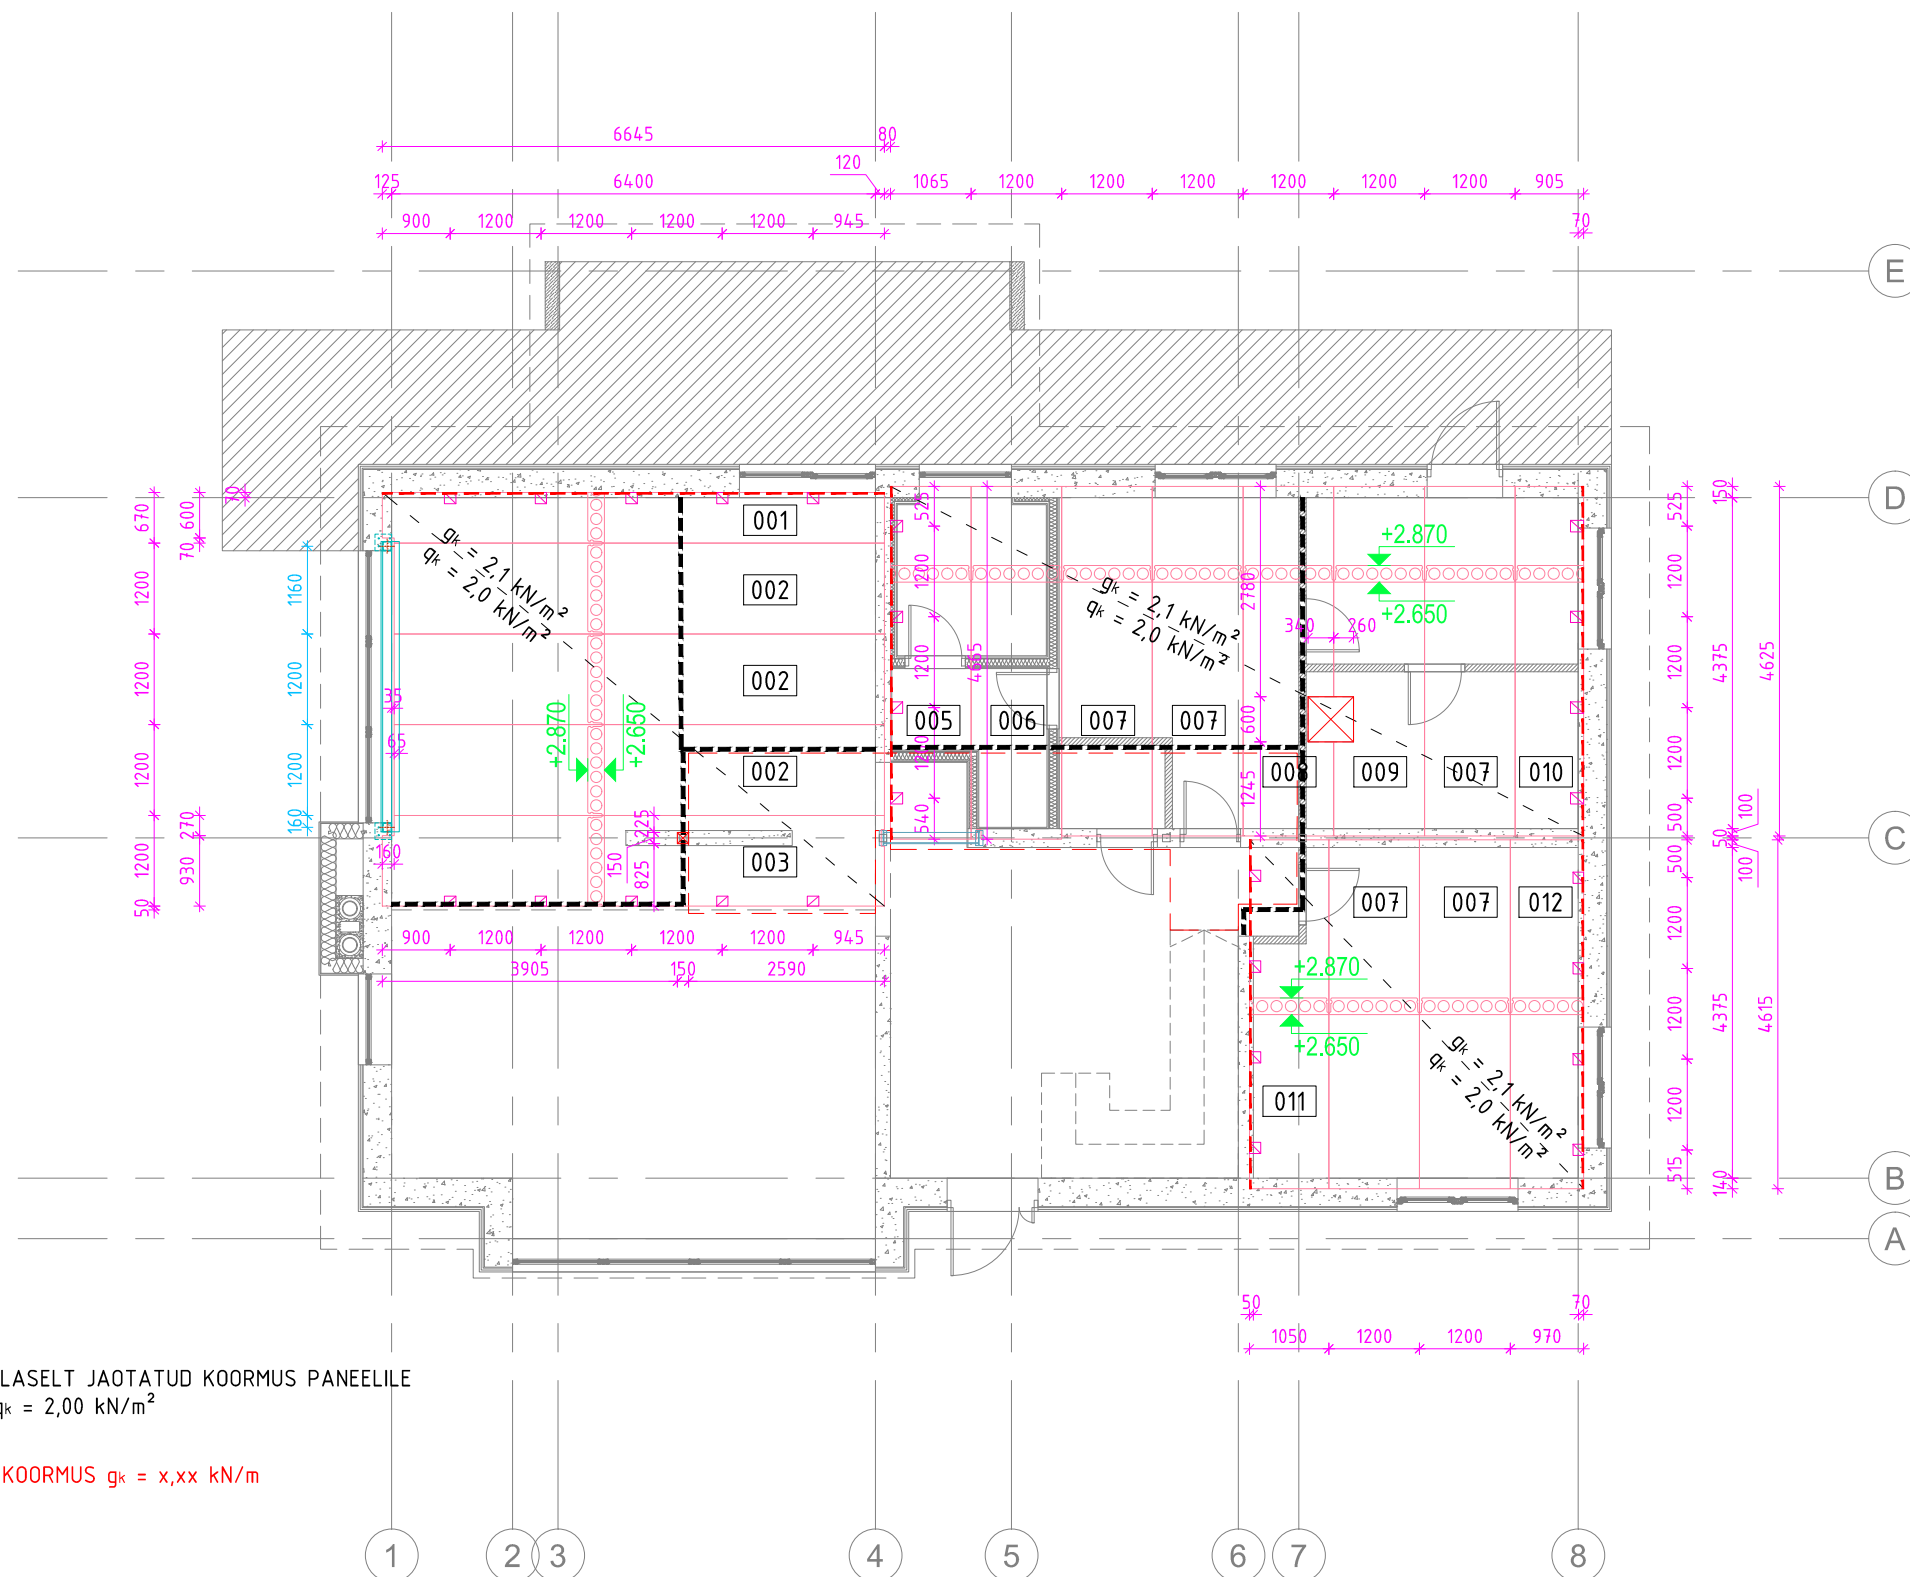


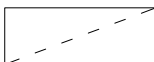

KOORMUSED PANEELIDELE:

 NORMATIIVNE ÜHTLASELT JAOTATUD KOORMUS PANEELILE
 $g_k = 2,10 \text{ kN/m}^2$; $q_k = 2,00 \text{ kN/m}^2$

 NORMATIIVNE JOONKOORMUS $g_k = x,xx \text{ kN/m}$

MÄRKUSED:

1. ANTUD KOORMUSED ON NORMATIIVSED EGA SISALDA PANEELI OMAKAALU.
2. PANEELIDESSE VÕIB AVAD LÄBIMÕÕDUGA <120 MM ÕÖNTE KOHALE TEHA EHITUSPLATSIL.
3. VAHELAE ARMEERIMISSKEEM VT. JOONIS K-.....

 ÕÖNESPANEELI TÄHIS
 SÜVIS PANEELI ÜLEMISES PINNAS
 AVA PANEELIS
 PANEELI LÕIGATUD SERV

Proj. koode:		Joone nr:	
1:100			