


PEATORUSTIK HARGNEMIŠÖLMEST HS7 KUNI MAJAKA TN 38

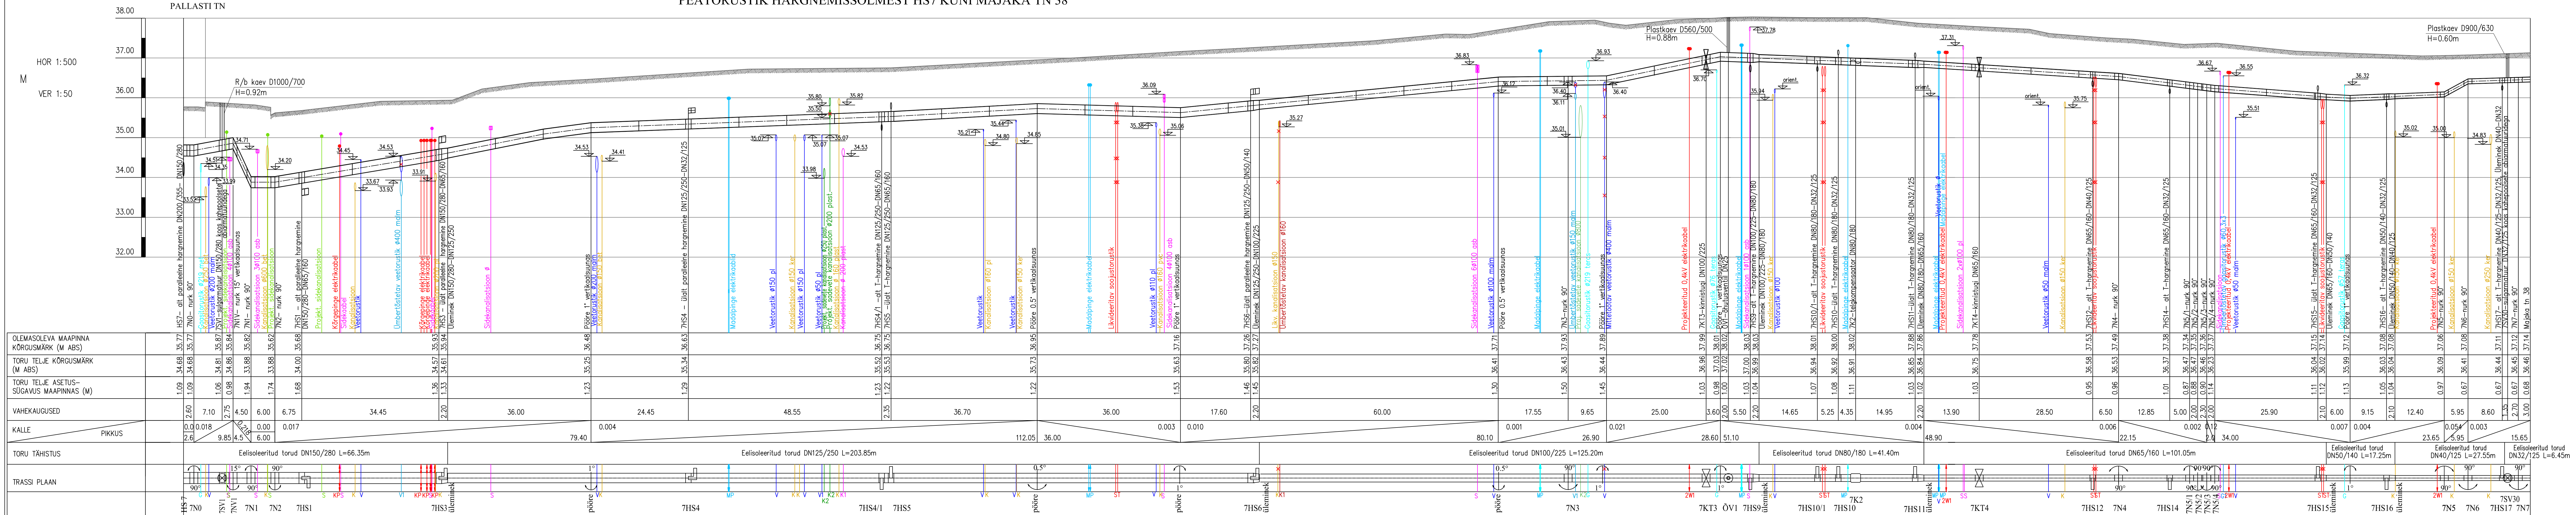

- MÄRKUS:
- Asendiplaani aluseks on kasutatud TOP Geodeesia OÜ poolt teostatud mõõdistustööd nr. GD-10-021 13.05.2010.a.
 - Projekti on kasutatud T-Model OÜ poolt teostatud töö nr 0802123 "Pallasti tn (Majaka tn –Pallasti 1a) rekonstrueerimise tööprojekti koostamine" projekteerimislahendusi.
 - Projekti on kasutatud K-Projekt AS poolt teostatud töö nr 08318/5 "Ülemiste liiklussõlme rekonstrueerimine Tallinnas 2002/EE/16/P/PA/009.006 Kivimurru tänava sajuveekanalisatsioon".
 - Projekti on kasutatud Arhitektibüroo Tiivi Torim OÜ poolt teostatud töö nr HP49/2007 "Tehnovõrkude koondplaan. Kivimurru tn 34".
 - Projekti on kasutatud Eesti Energia Võrguehitus AS poolt teostatud töö nr J.61161 EL-1 "Alajaama nr 50 asendamine ja 0,4kV kaabivõrgu ehitamine."
 - Pikiprofil on koostatud soojustrassi telje kohta. Peale- ja tagasivoolutorude pikkused täpsustada vastavalt montaažiskeemidele.
 - Joonisel on näidatud kaevude pikkused soojustorustikust kuni maapinnani. Kaevude tellimisel tuleb arvestada nende paigaldamise viisi.
 - Olemasolevate torude kõrgusmärgid ühenduskohtades täpsustatakse ehituse käigus.
 - Soojustrassi kaeviku kaevamiseks tuleb olemasolevad elektri kaablid, millised ristuvad soojustrassiga, kaitsta ja toetada. Kaablite täpne asukoht ja sügavus määrata surfimise teel. Kaitsemata kaablite tuleb paigaldada poolutatavad torud.
 - Harustorustike pikkused on näidatud kuni hoone seinani arvestamata seinte paksust.