



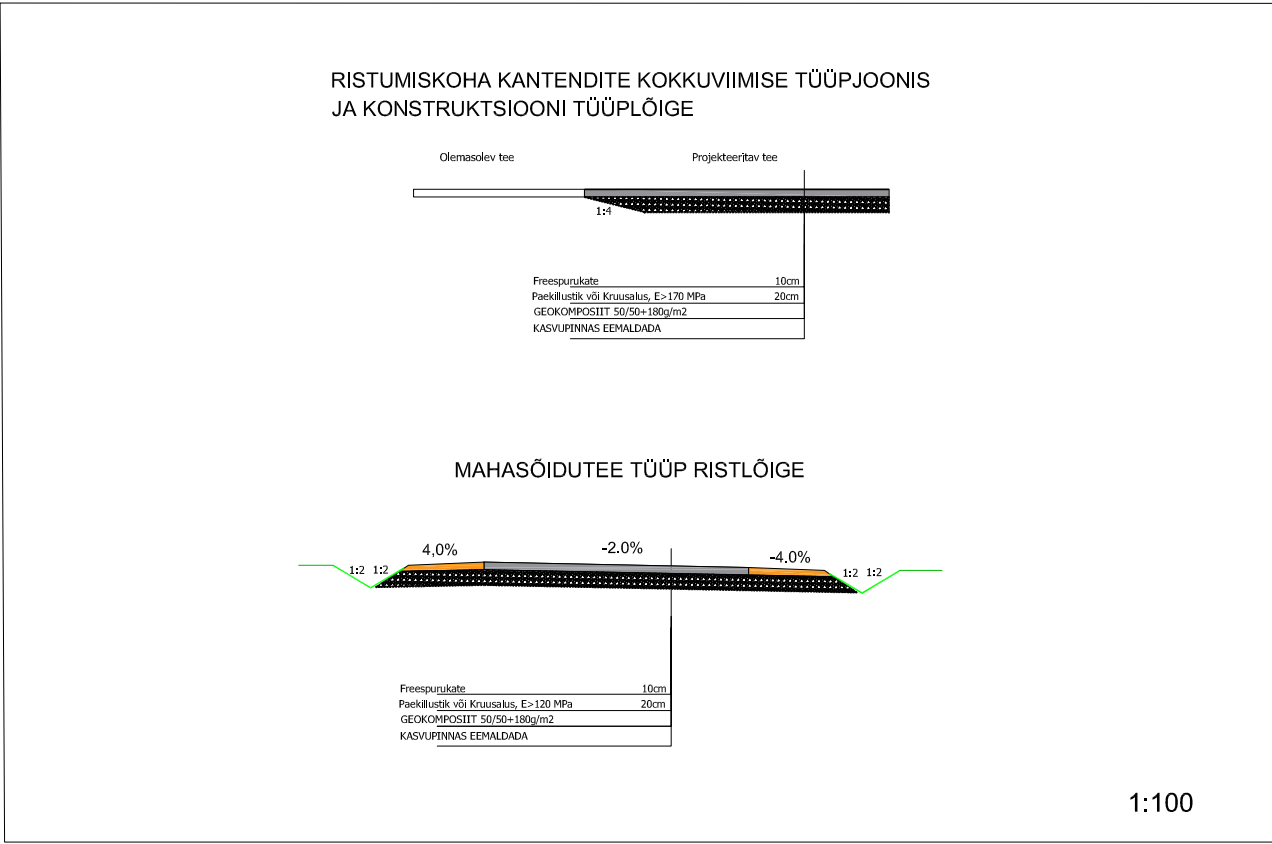

- TINGMÄRGID
- RISTUMISKOHT - freespurukate - 39 m²
 - freespurukate - 10cm
 - Paekillustikust (16 /32 ja 32 /63) või kruusast alus fr 0-32 (peenoste sisaldus ≤7%), h=20cm
 - Geokomposiit 50/50+180g/m2
 - Kasvupinnas eemaldada
 - RISTUMISKOHT - sõidutee kruusast peenrad - 20m²
 - Purustatud kruus fr 0-16 - 10cm
 - Paekillustikust (16 /32 ja 32 /63) või kruusast alus fr 0-32 (peenoste sisaldus ≤7%), h=20cm
 - Geokomposiit 50/50+180g/m2
 - Kasvupinnas eemaldada
 - Siniste helkuritega tähispost (992s) mahasõidu raadiuse lõpus - 1tk
 - Olemasolevad samakõrgusjooned
 - Projekteeritud samakõrgusjooned
 - Projekteeritud ca 30cm sügavune nõva mahasõidutee ääres - ca 12jm
 - Olemasolev elektrilise kõrgepinge
 - Olemasolev elektrilise madalpinge

- MÄRKUSED:
- Projekti joonist on soovitatav lugeda digitaalselt.
 - Enne teekonstruktsiooni ehitamist eemaldada tee alusest pinnasest kasvupinnas, setted ja muud vajumisohtlikud ja ebastabiilsed materjalid.
 - Projekteeritud katted viia sujuvalt kokku olemasoleva kattega. Jälgida olemasoleva katte piki- ja pöikkaldeid.
 - Ehitamisel tuleb lähtuda "Tee ehitamise kvaliteedi nõuded" MKM 03.08.2015.a. määrus nr 101, lisa nr 10 ja "Maantee ehitamismääruste ja nende seotud määruste korrektuur" 27.05.2005 tabel 4.12 nõuetest.
 - Maapinna vertikaalplaneeringu mudeli koostamisel on lähtutud geodeetilise alusplaani kõrguspunktide ja tegelik maapind võib erineda mudelis näidatust, vajadusel täiendada/parandada ja kooskõlastada muudatus huvitatud isiku/asutusega.
 - Muldkeha nõlvadel ja ehitatud katendite äärtes taastada haljastus. Haljastus viia sujuvalt kokku olemasoleva haljastusega. Kasvumulla huumuse sisaldus peab olema vähemalt 3%. Kasvumull peab olema mineraalmuld (pH 4,0 ... 7,5), mis ei tohi sisaldada kive, killustikke, umbrohujuuri ega taimede kahjulikke aineid ja tuleb tihendada nii, et ei tekiks vajumisi ega vee lohkusi.
 - Projekti koostamisel on arvestatud projektkiirusega 50 km/h (Teeregister).
 - Nähtavuslaks on arvestatud 3x 105m. Nähtavuslaks ei tohi paikneda nähtavust piiravalt takistusi. Vajadusel likvideerida nähtavuskolmnurgas asuvad puud, võsa, hekk, aed, kivid, pinnasehunnikud vm rajatised.

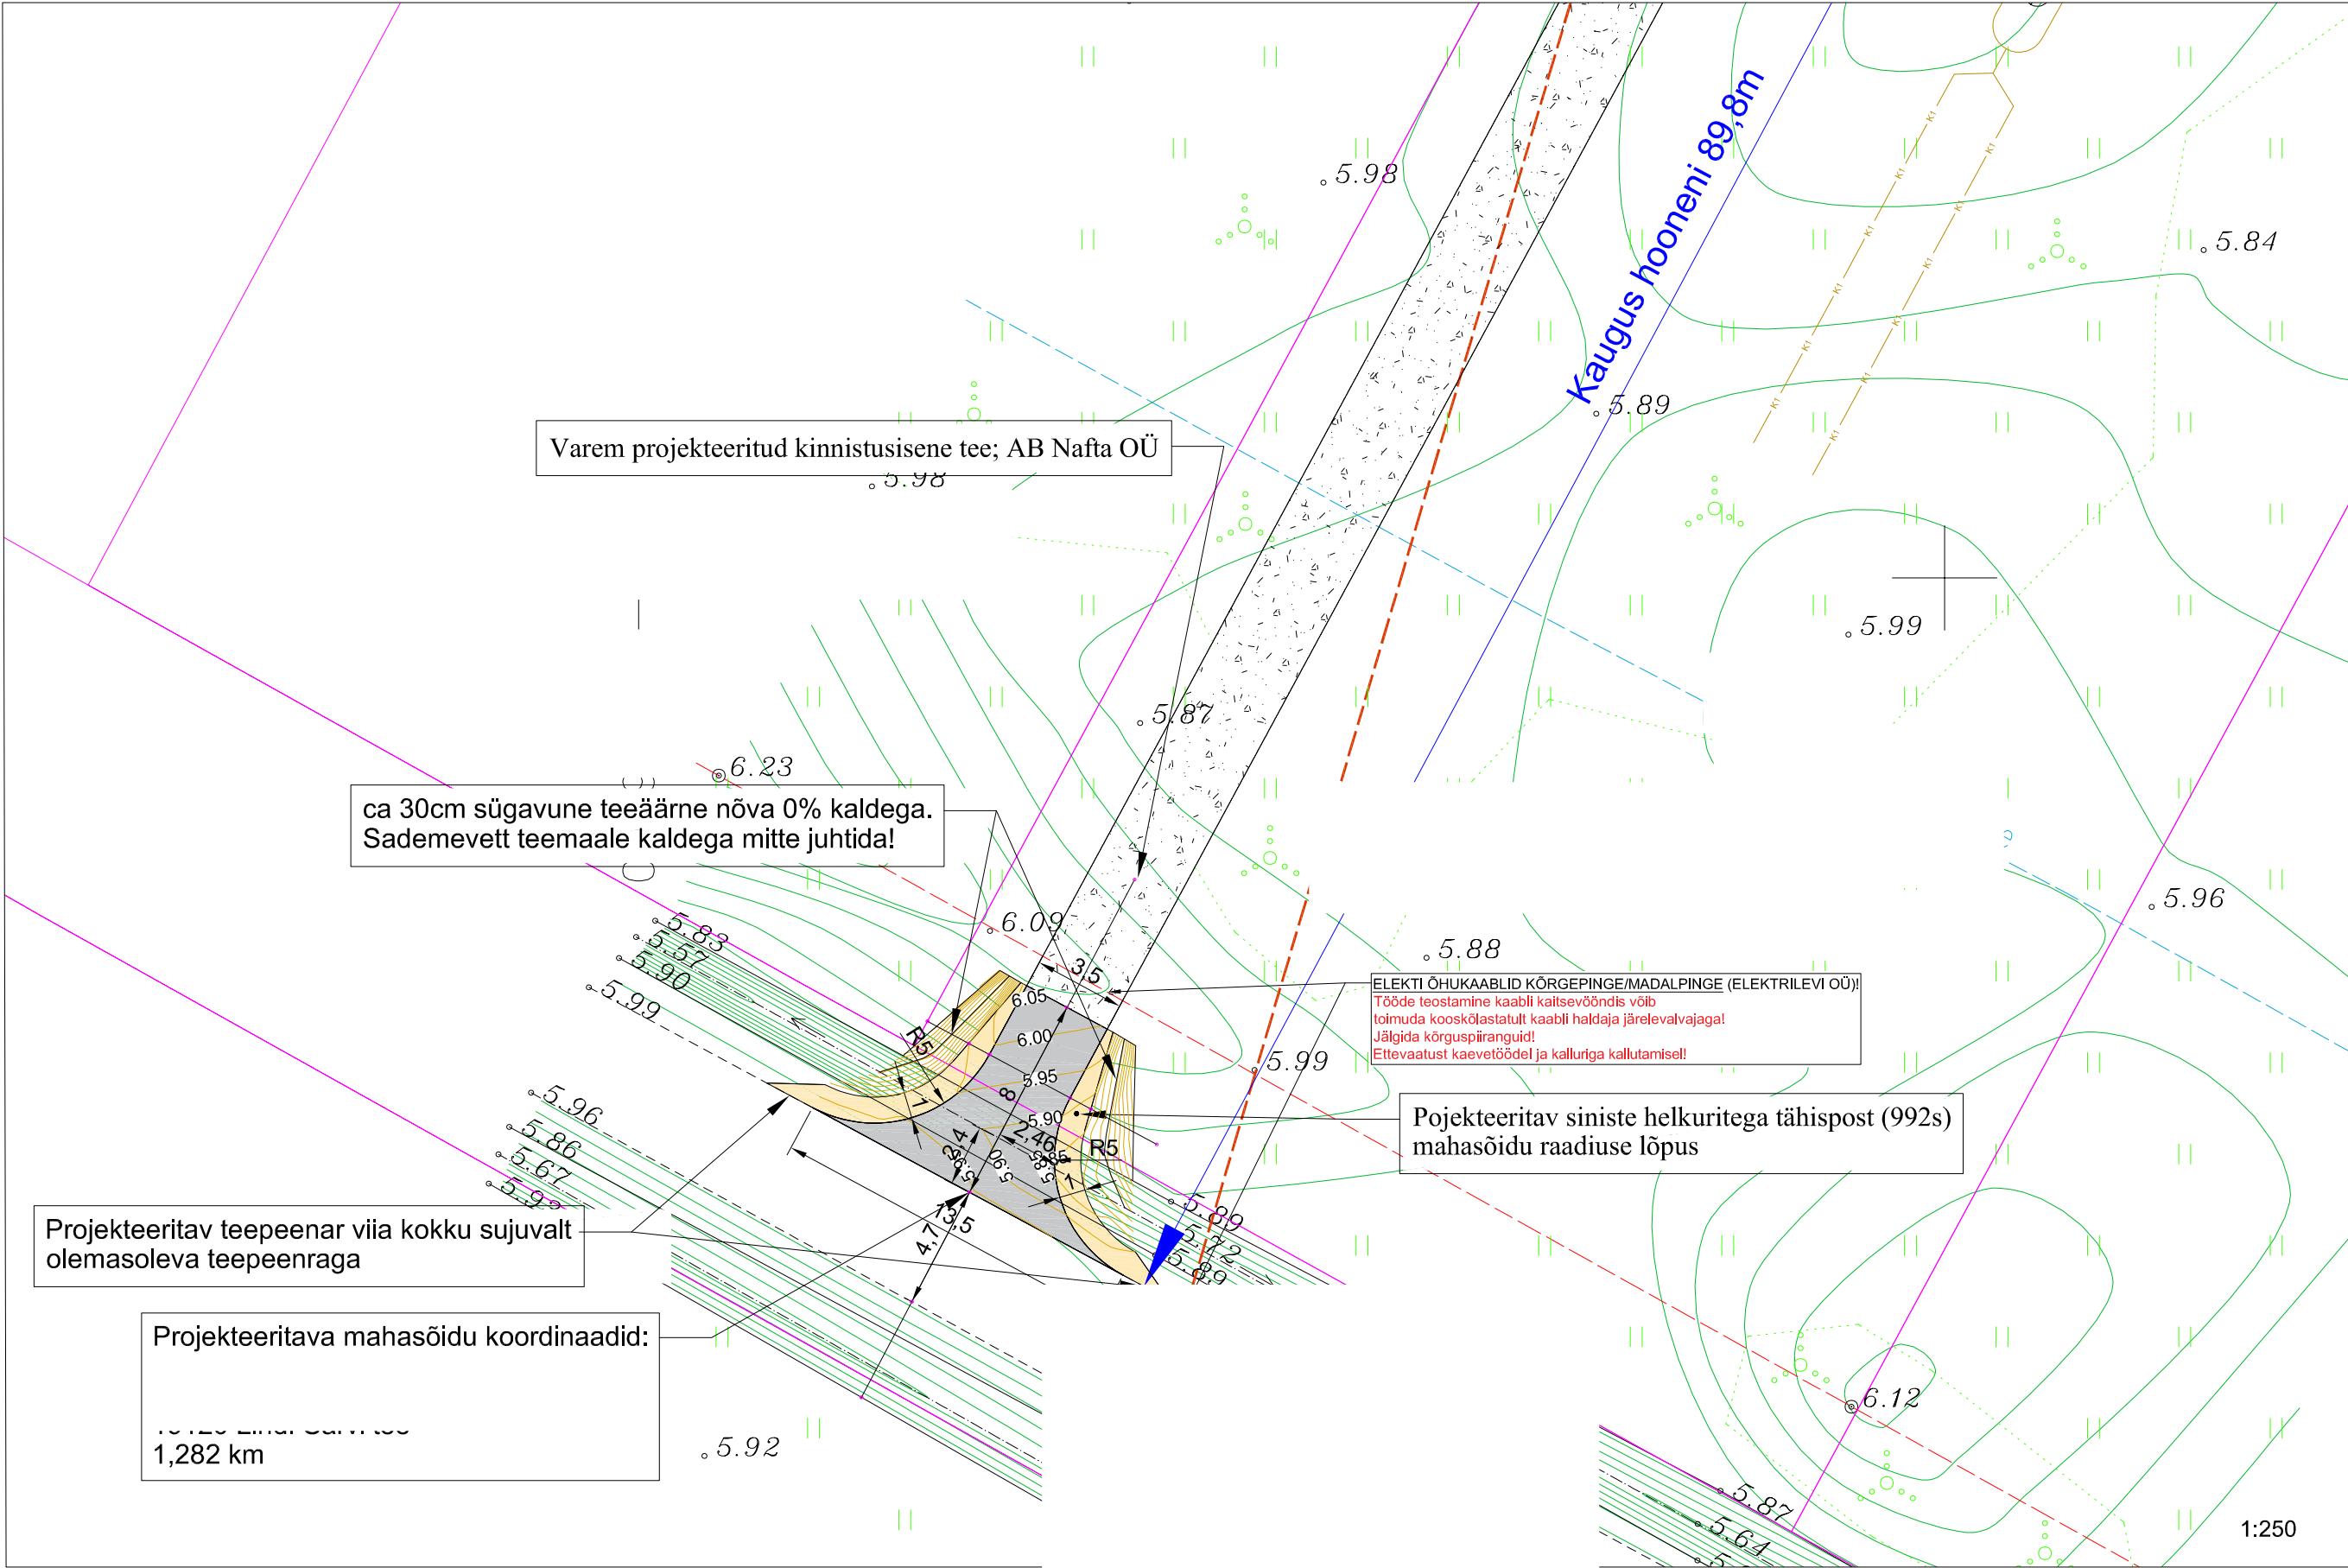