


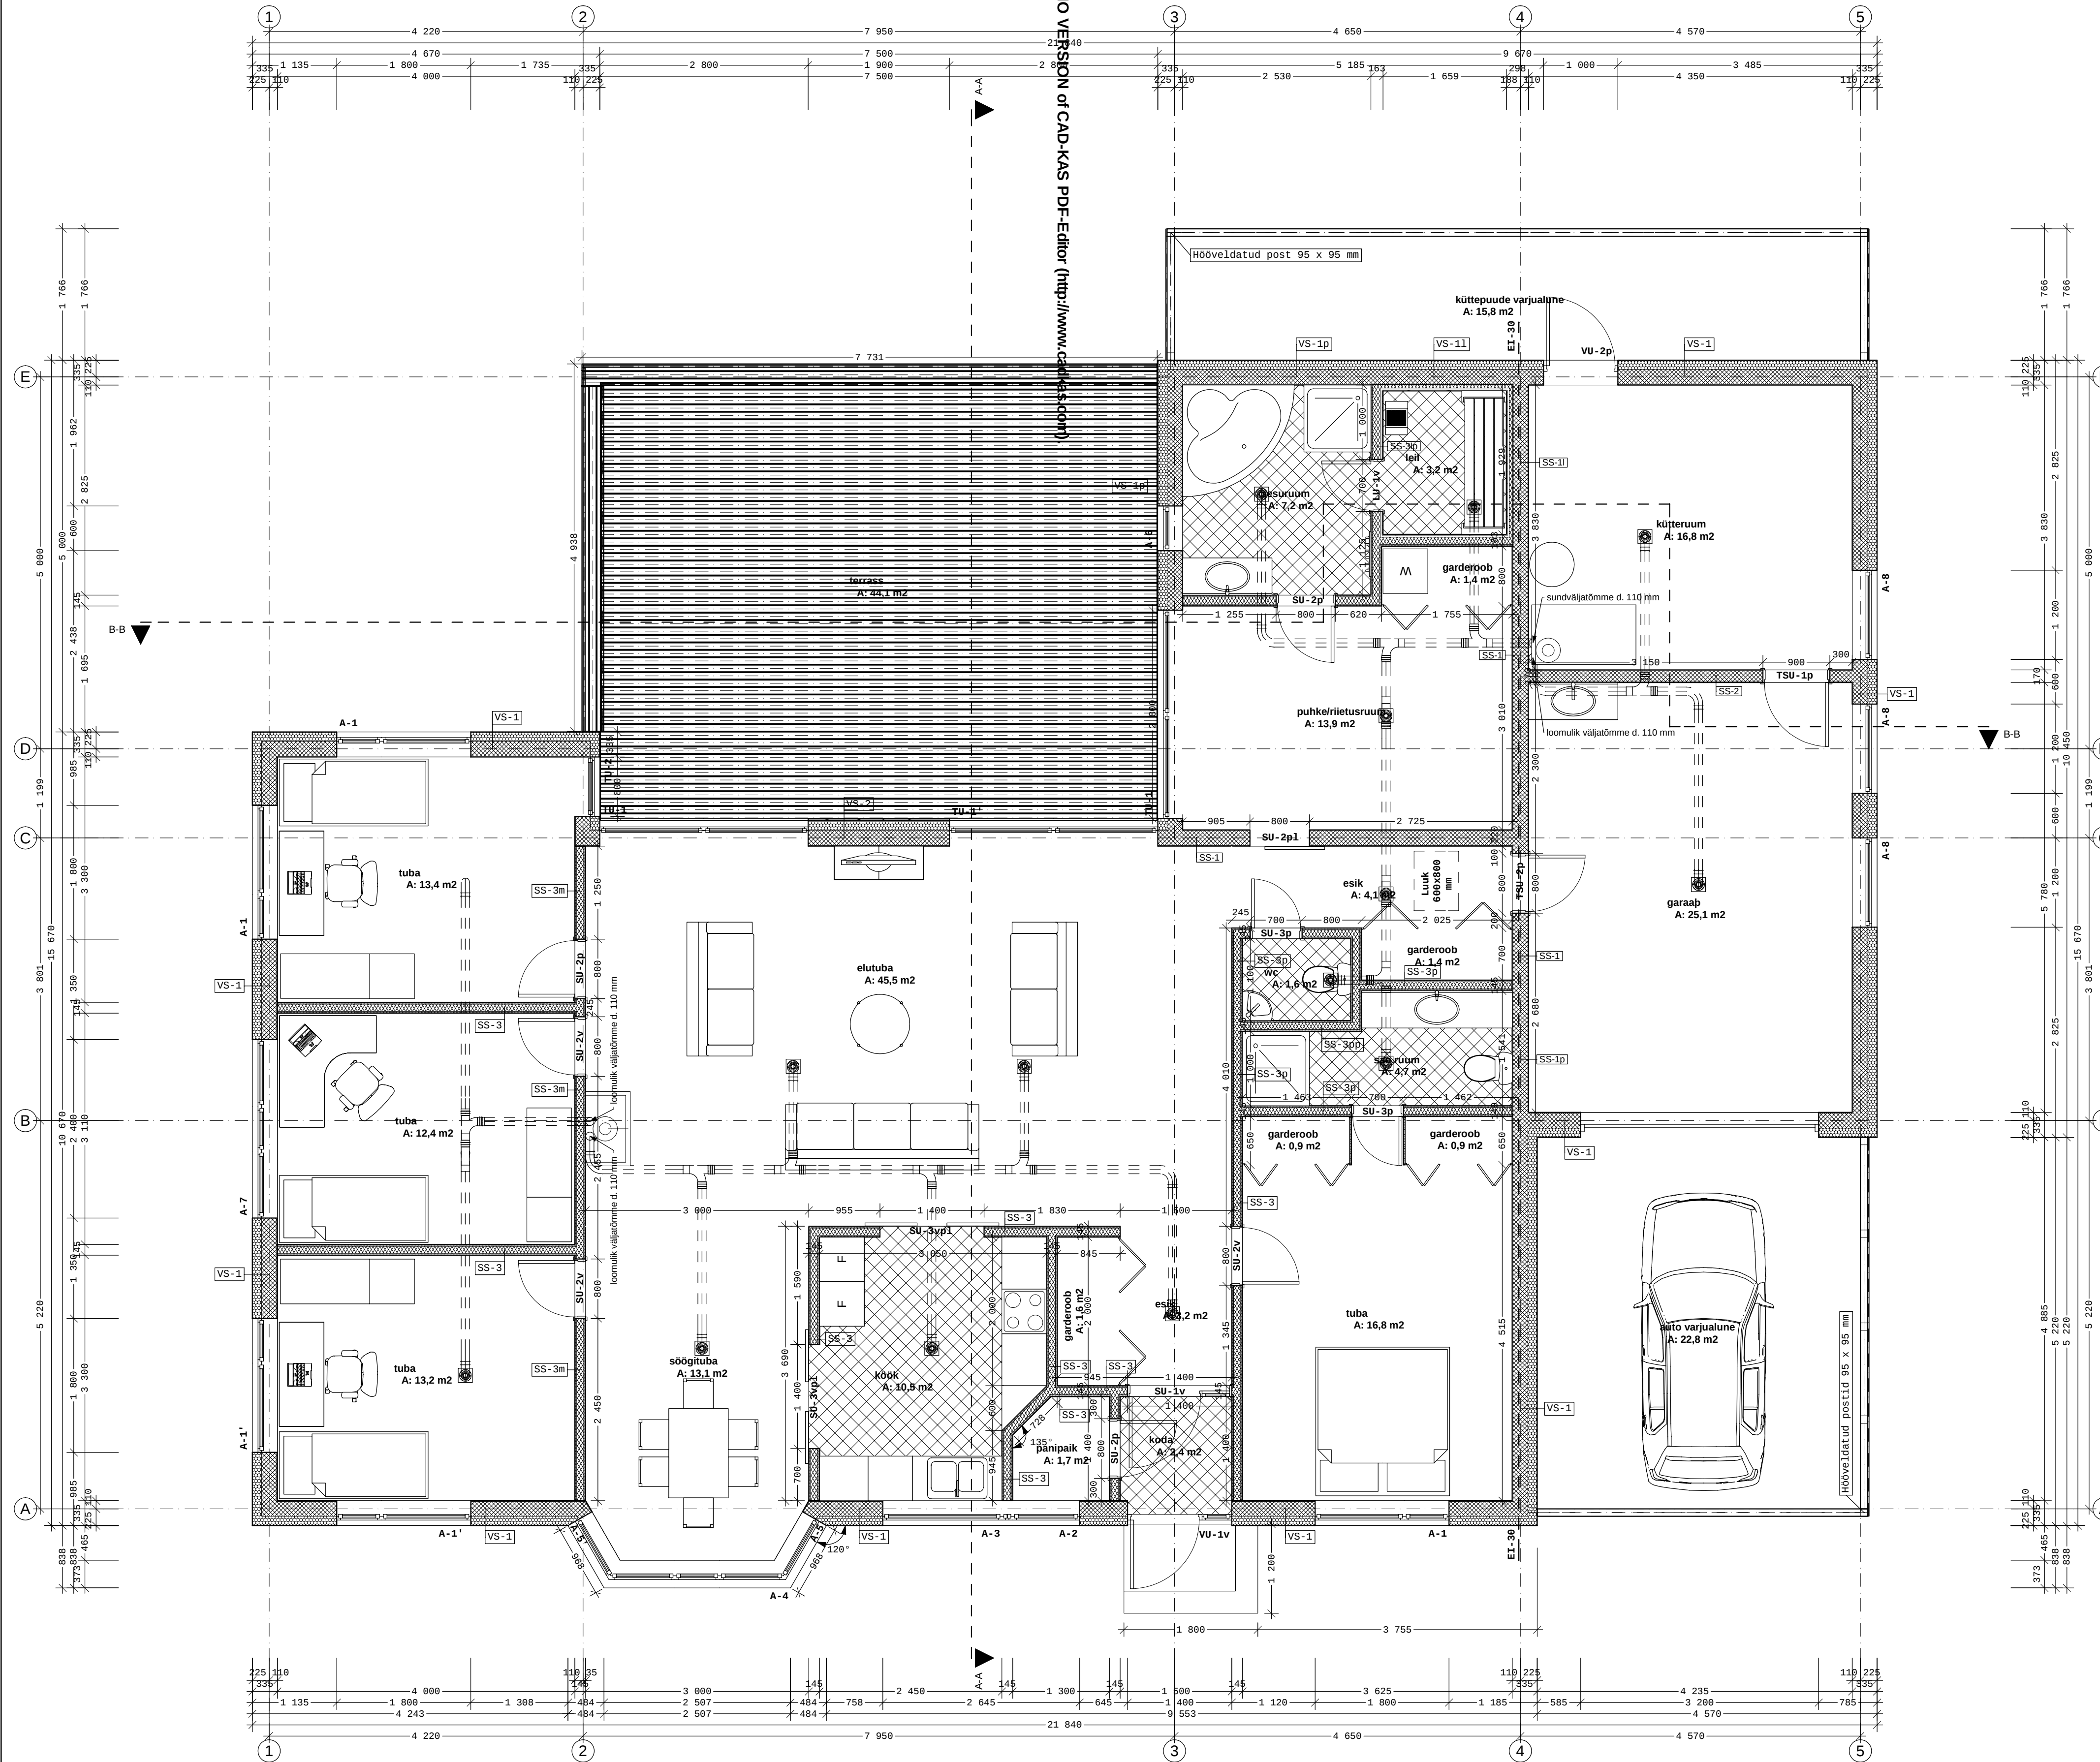

- Märkused:
- Joonisel toodud ventilatsiooni eskiislahendus on põhimõtteline
 - Ruumide parema ventileerimise eesmärgil on soovitatav mitte kasutada uksepakke
 - Niisketes ruumides teha kvaliteetne hüdroisolatsioon
 - Köökid ehitusmaterjalide ja seadmete paigaldamisel järgida tootja juhiseid
 - Ehitustööd teostada kvaliteetselt ja hea ehitustava kohaselt

3D PROJEKT	Objekt:	Keila vald, Harjumaa	Too nr:	3D-T-06002
	Tellija:		Kuupäev:	03.03.2006
Projekti autor:	Joonis:	Esimese korruse plaan	Mõõtkava:	1:50
			Joonise nr:	8