



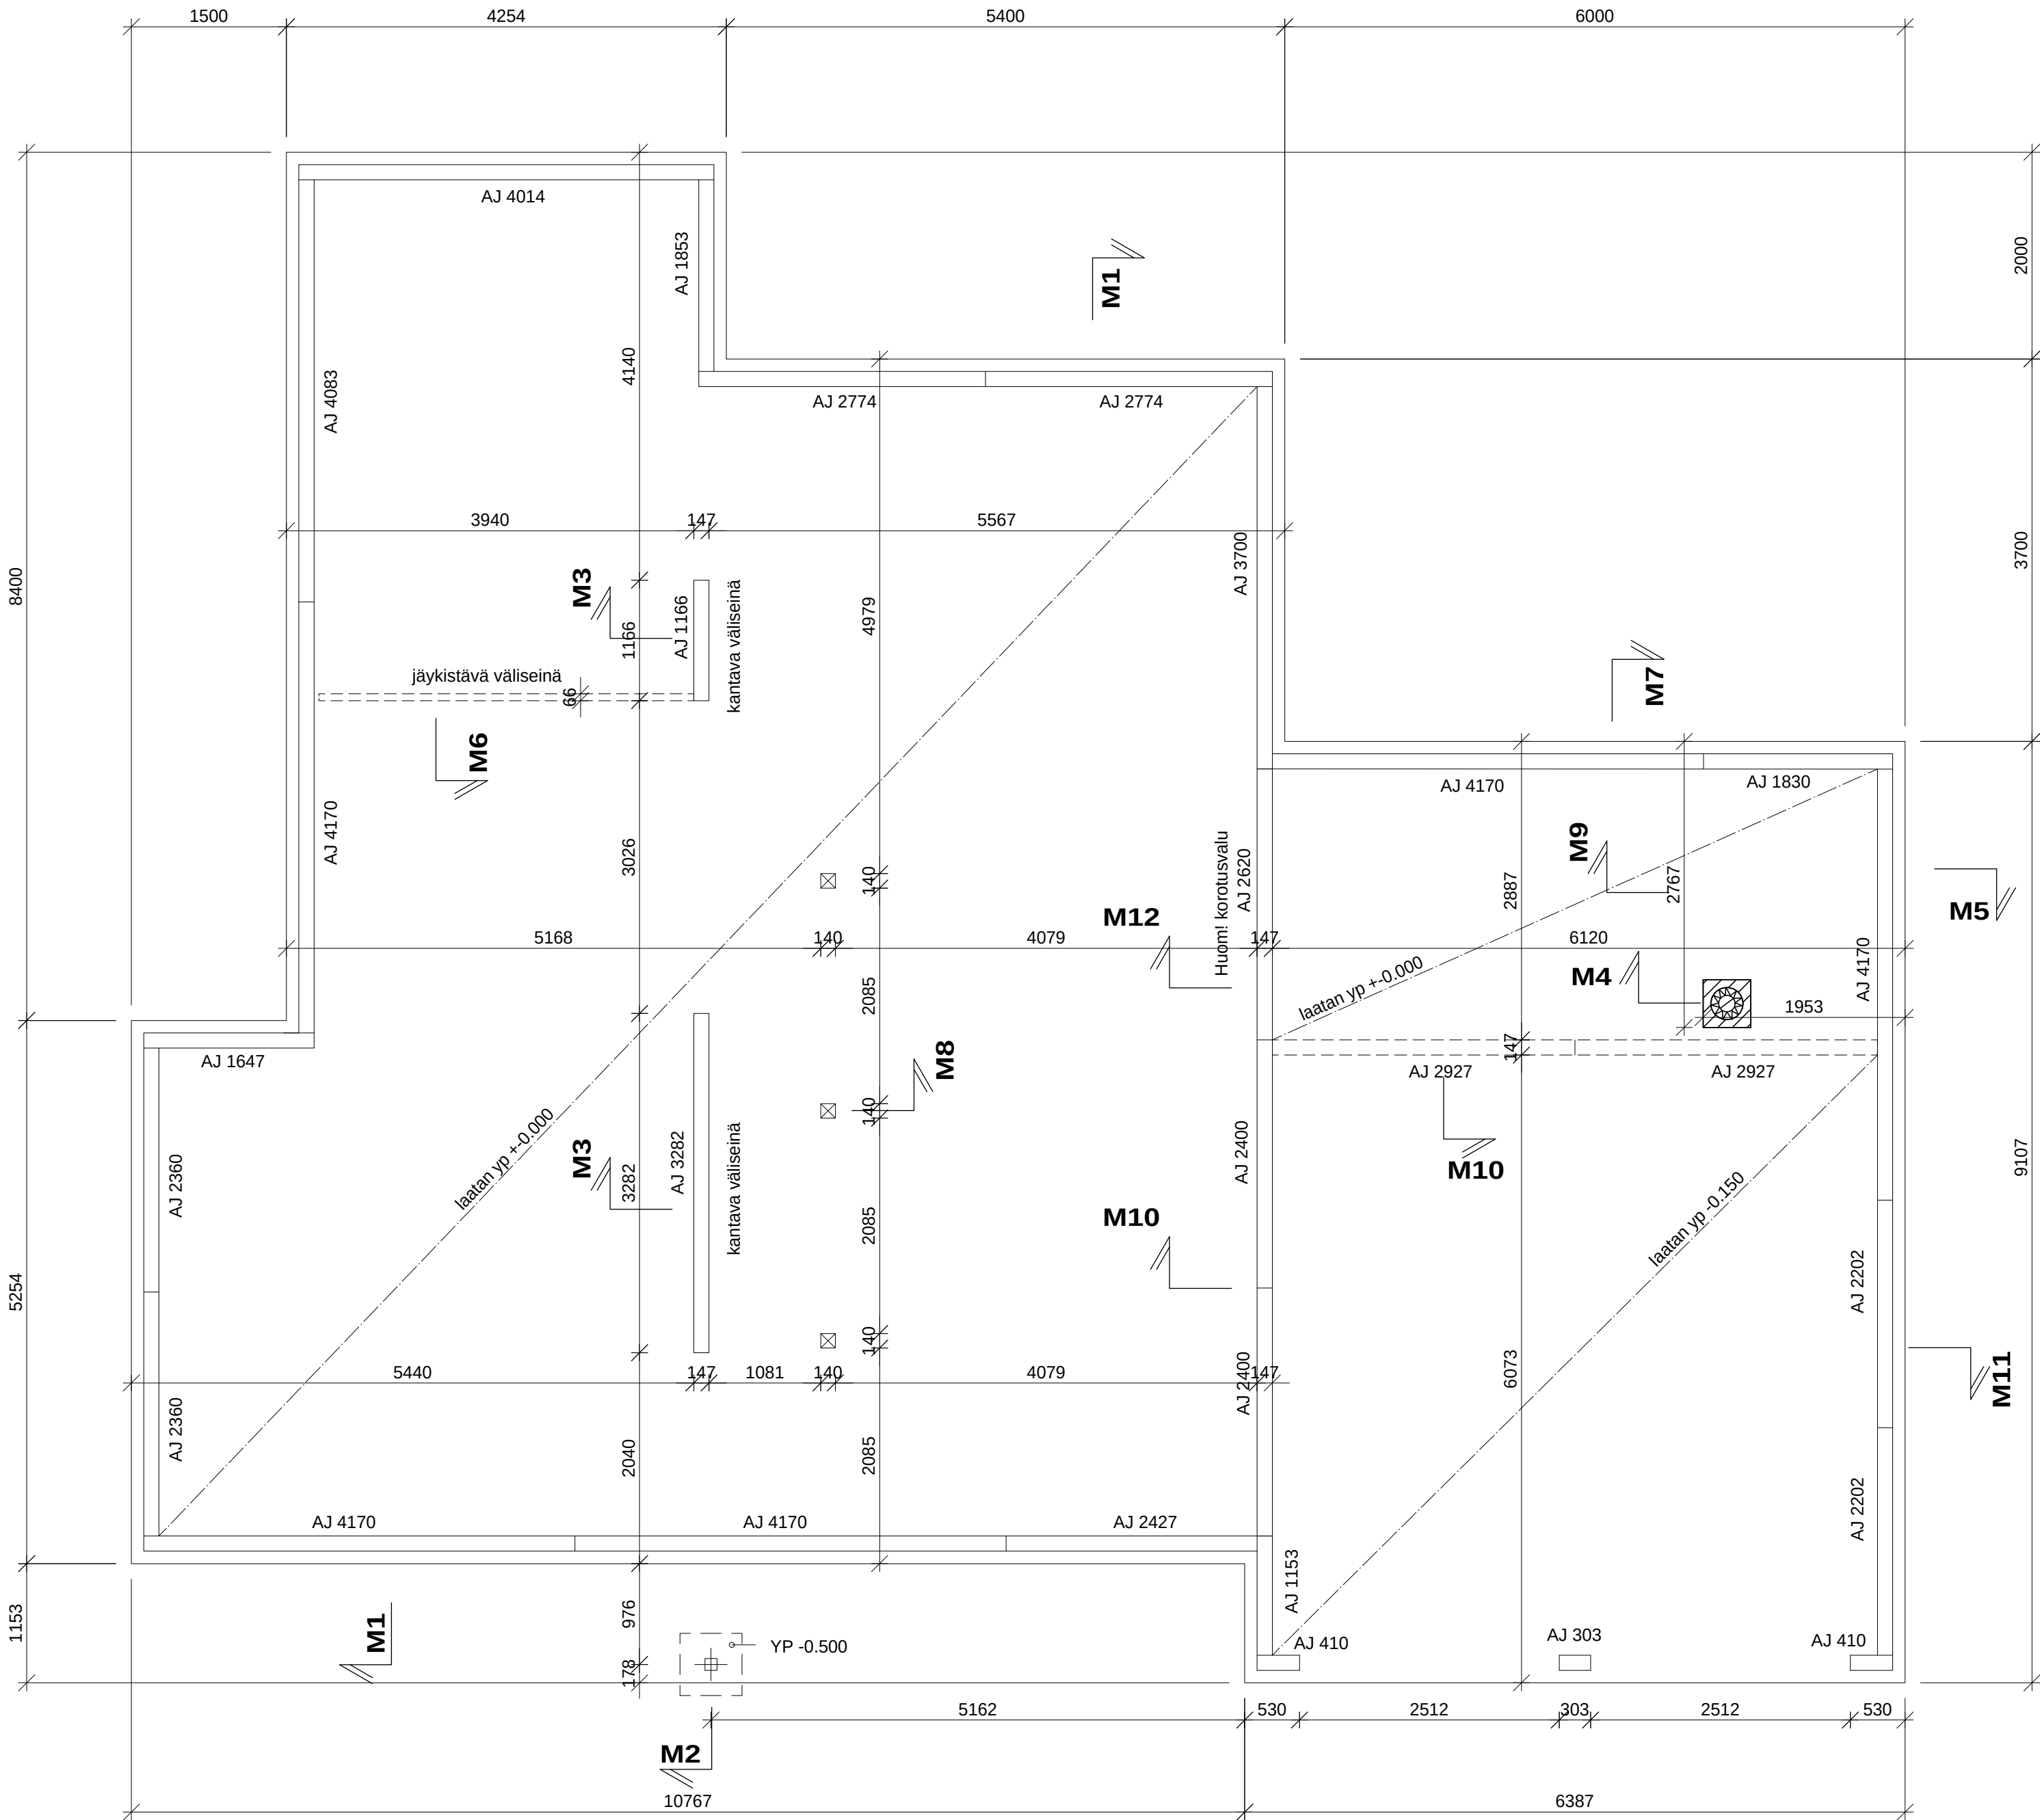


harjaterästartunnat sokkelivaluun keskelle alajuoksua,  
250 mm alajuoksun päästä, keskellä jako k1200,  
erkkereissä ei tule harjaterästartuntoja

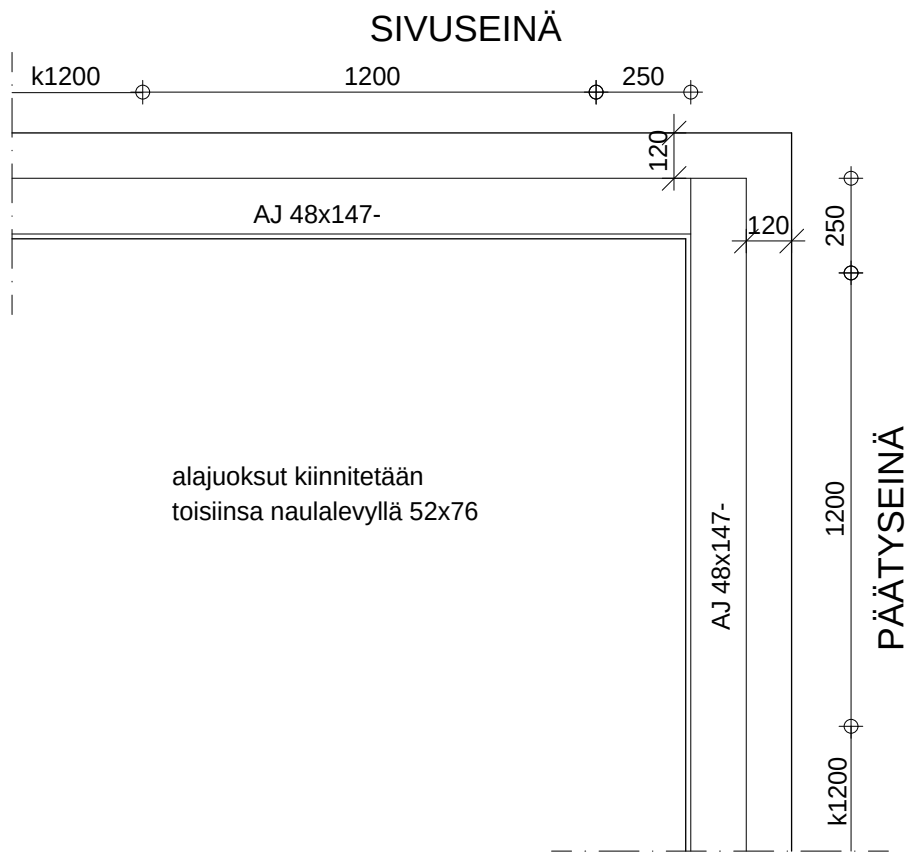

MITAT SOKKELIN ULKOPINNASTA  
JA PILAREISSA KESKELLE

|                                     |         |                                 |         |
|-------------------------------------|---------|---------------------------------|---------|
|                                     |         |                                 |         |
| Muutos                              | Päiväys | Suunnittelija                   | Selitys |
| K.osa/Kylä Korttel/Tila Tontti/Rn:o |         | Viranomaisen merkintöjä varten  |         |
| Rakennustoimenpide UUDISRAKENNUS    |         | Pinnustustilaji                 |         |
| Rakennuskohteen nimi ja osoite      |         | Pinnustuksen sisältö Mittakaava |         |
| Ok-talo KLAAR Toivo                 |         | PERUSTUKSEN MITAT 1:50          |         |
| VIIMSI VALD ESTONIA                 |         | PERUSTUSSUUNNITTELUA VARTEN     |         |

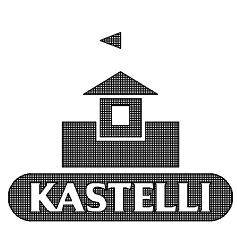

KASTEELLI-TALOT OY

PL 455  
90101 OULU puh. 08-8826600 fax. 08-8826629

RAKENNUSSUUNNITTELU LASSE LUOMA  
Rantatie 9  
02880 Veikkola  
puh. 040-8249020

Lasse Luoma  
Lasse Luoma DI

RAK  
01