


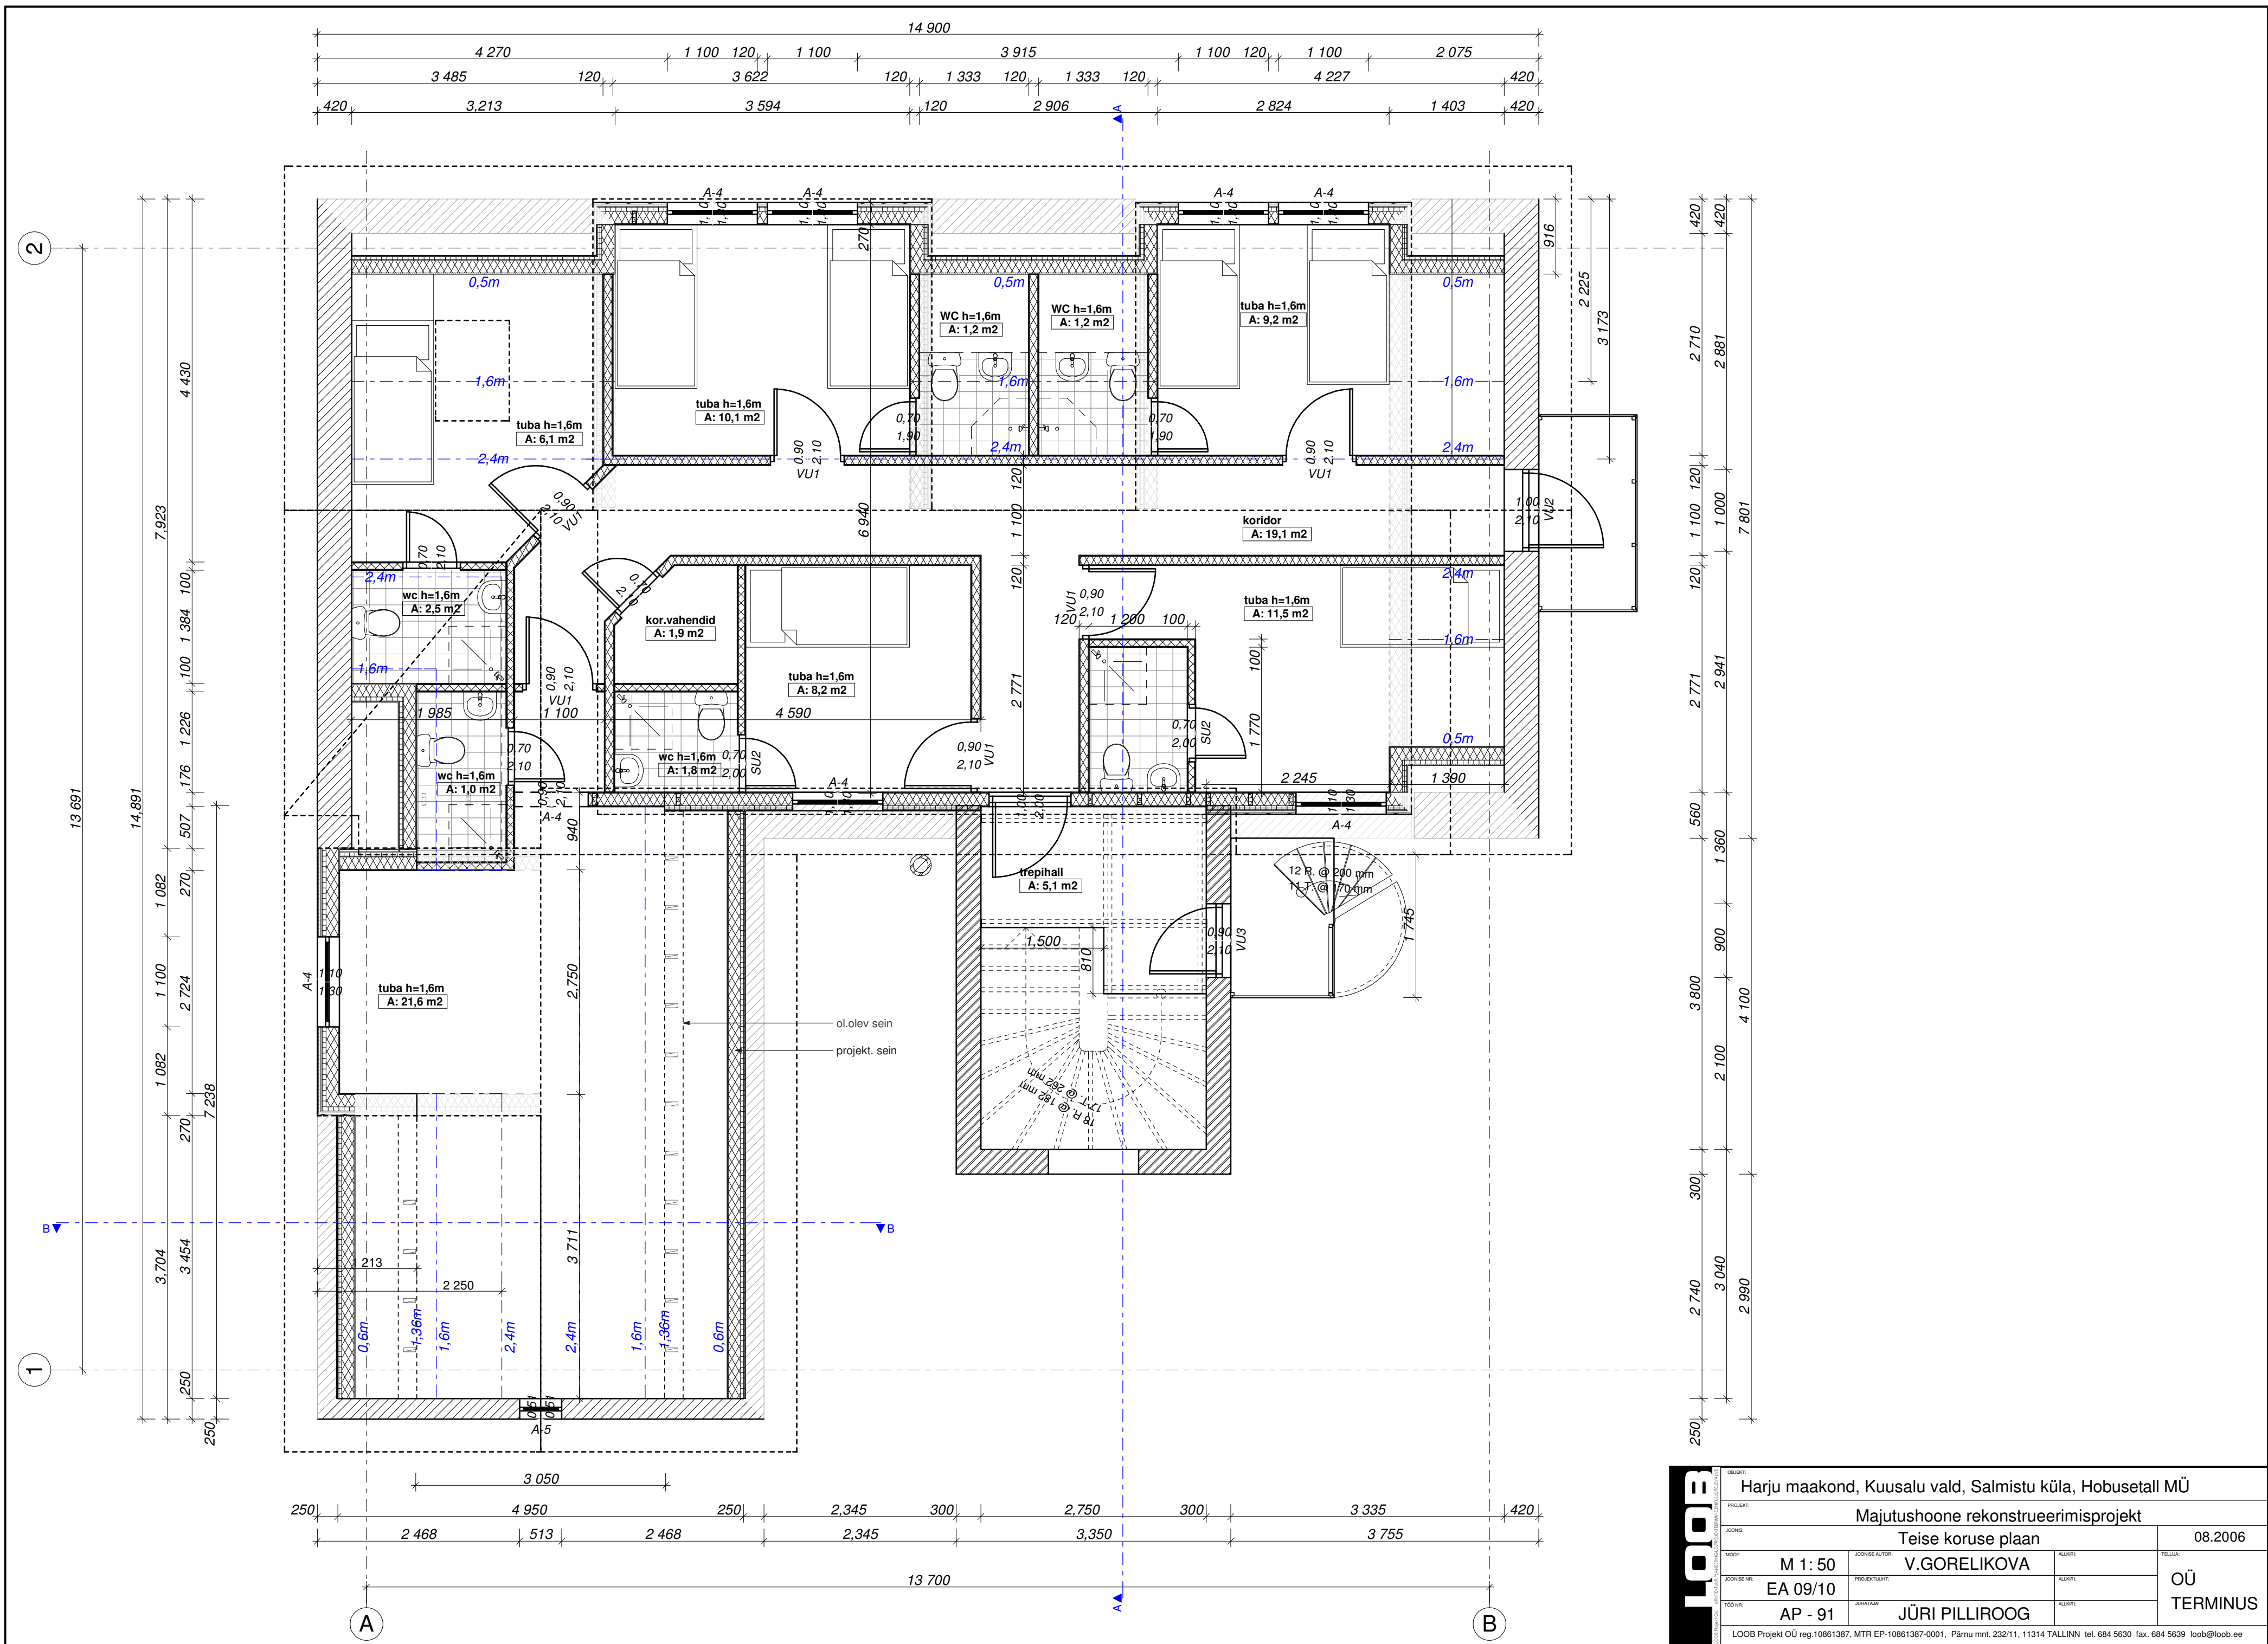

LOOB

LOOB Projekt OÜ
PÄRNU MNT. 232/11, 11314 TALLINN
TEL. 684 5630 FAX. 684 5639
LOOB@LOOB.EE

OBJEKT: Harju maakond, Kuusalu vald, Salmistu küla, Hobusetall MÜ				
PROJECT: Majutushoone rekonstrueerimisprojekt				
JOONE: Teise korruse plaan		08.2006		
MOOT: M 1: 50	JOONISE AUTOR: V.GORELIKOVA	ALKOR:	OÜ TERMINUS	
JOONISE NR: EA 09/10	PROJEKTUUR: JÜRRI PILLIROOG	ALKOR:		
TOO NR: AP - 91	JURATAJA: JÜRRI PILLIROOG	ALKOR:		
LOOB Projekt OÜ reg.10861387, MTR EP-10861387-0001, Pärnu mnt. 232/11, 11314 TALLINN tel. 684 5630 fax. 684 5639 loob@loob.ee				