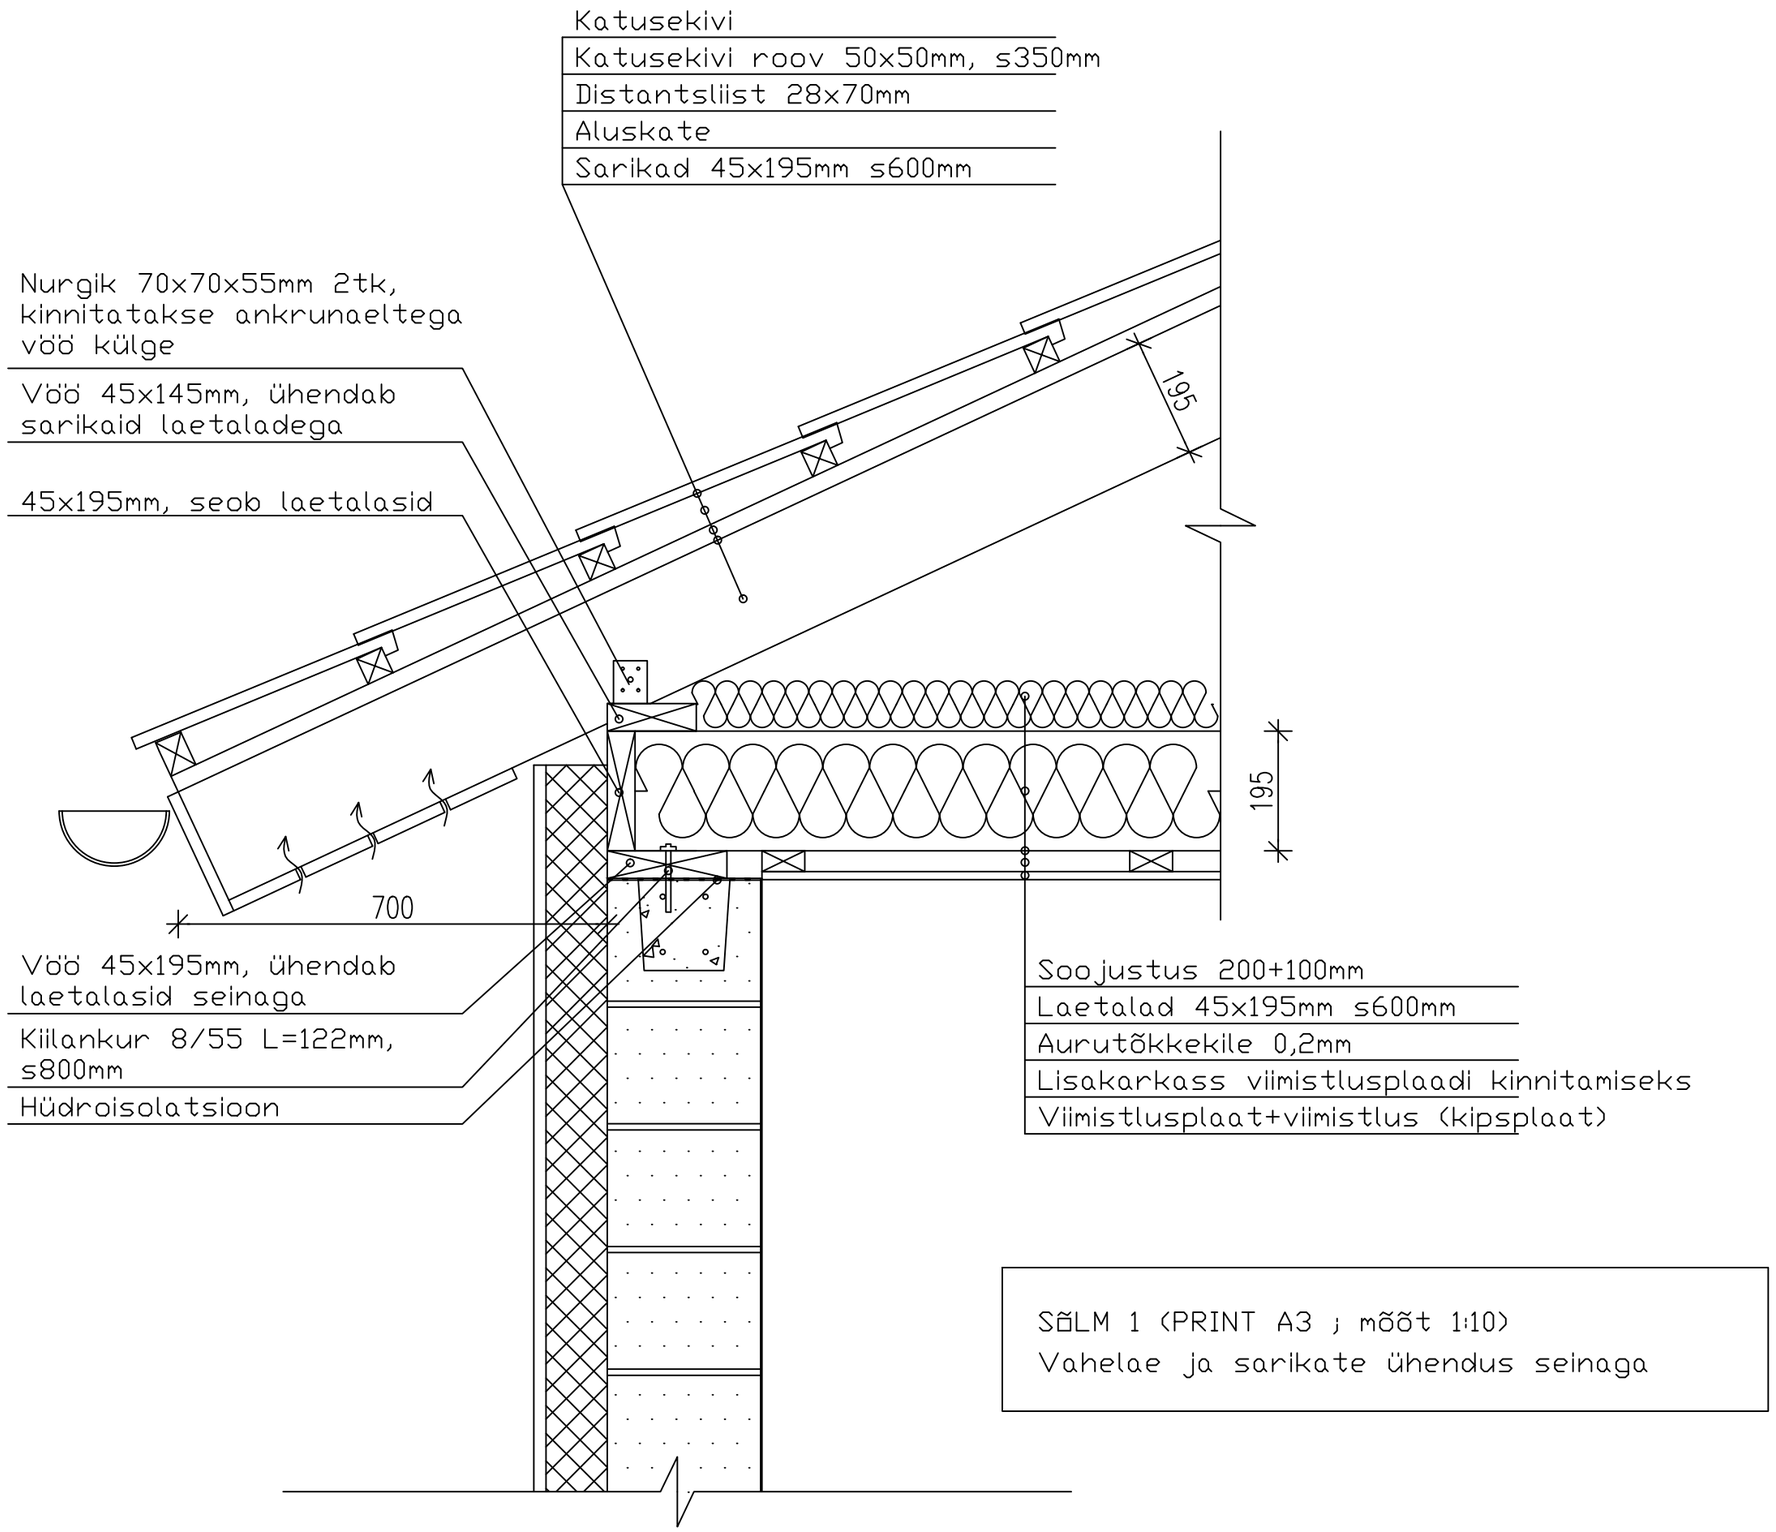

SÕLM 1 (PRINT A3 ; mõõt 1:10)
Vahelae ja sarikate ühendus seinaga