

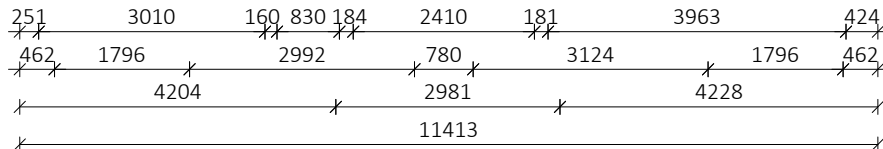
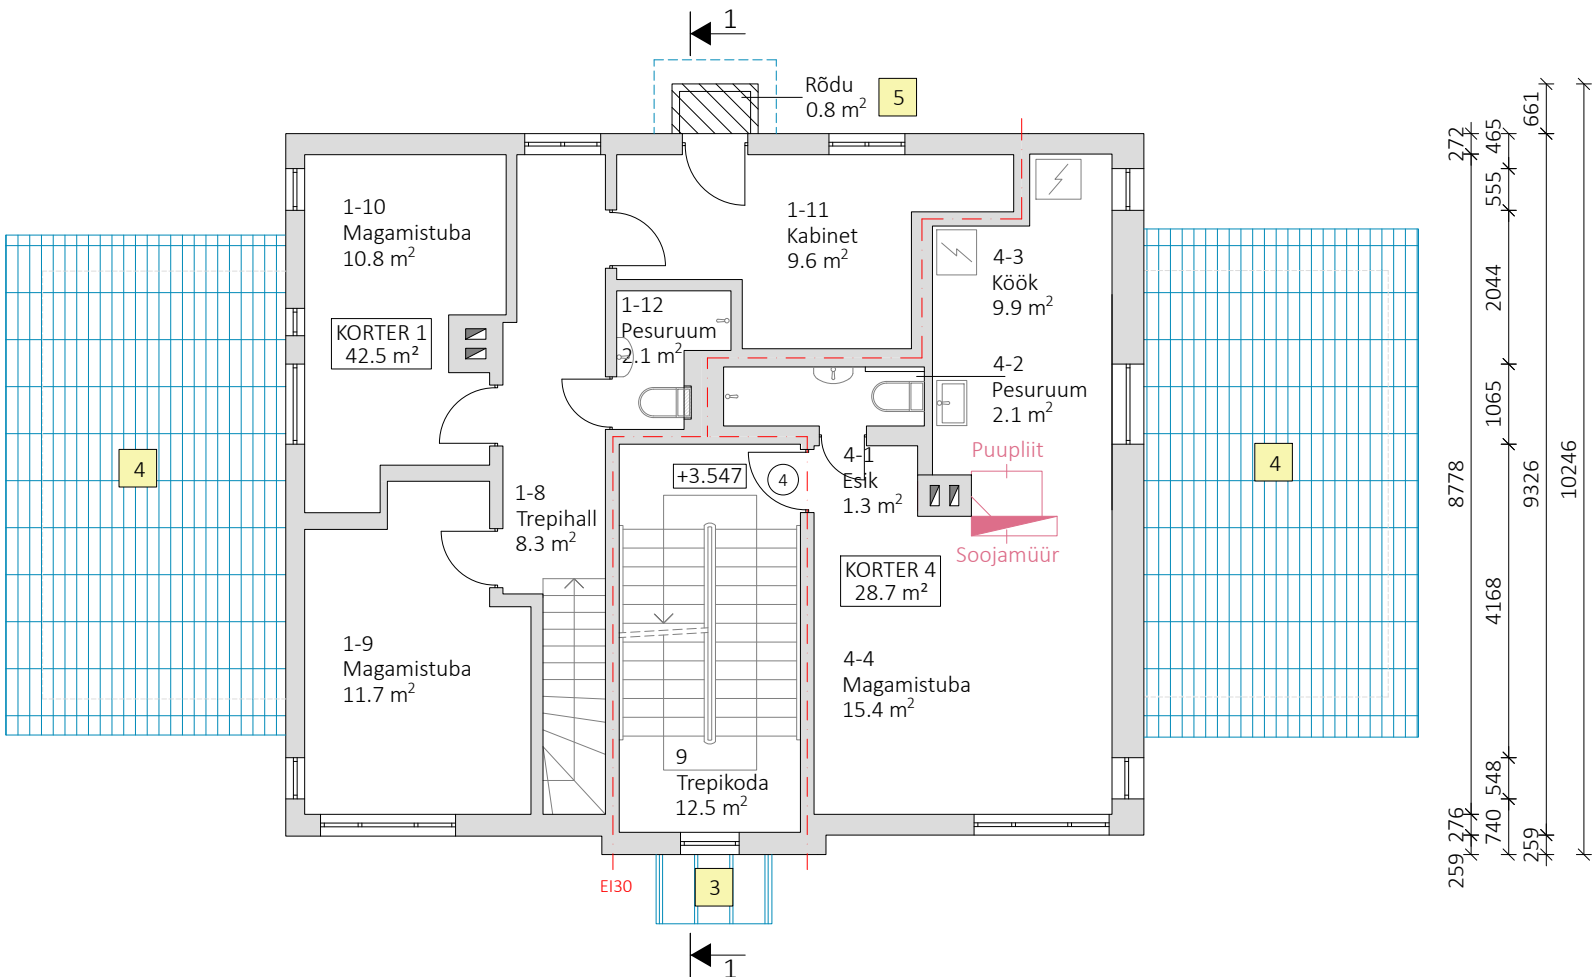


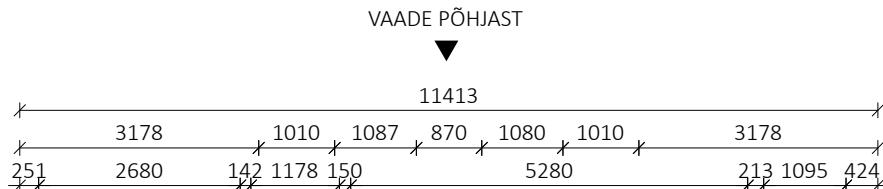

VAADE LÄÄNEST

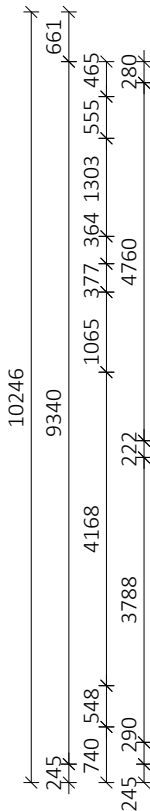

VAADE LÕUNAST

EKSPLIKATSIOON		
Teine korrus		
Nr	Ruum	Pindala
Üldkasutatav pind		12.4 m²
9	Trepikoda	12.4 m²
Eluruumid		
1-8	Trepihall	8.3 m²
1-9	Magamistuba	11.7 m²
1-10	Magamistuba	10.8 m²
1-11	Kabinet	9.6 m²
1-12	Pesuruum	2.1 m²
Korter 1		42.5 m²
4-1	Esik	1.3 m²
4-2	Pesuruum	2.1 m²
4-3	Köök	9.9 m²
4-4	Magamistuba	15.4 m²
Korter 4		28.7 m²
KORRUS KOKKU		83.5 m²

TINGMÄRGID

	Siseruumid
	Välisruumid
	Tuletõkkeseksioon

VÄLISVIIMISTLUS

	Plekk (hall)
	Eterniit (hall)
	Vineer (tumepruun)