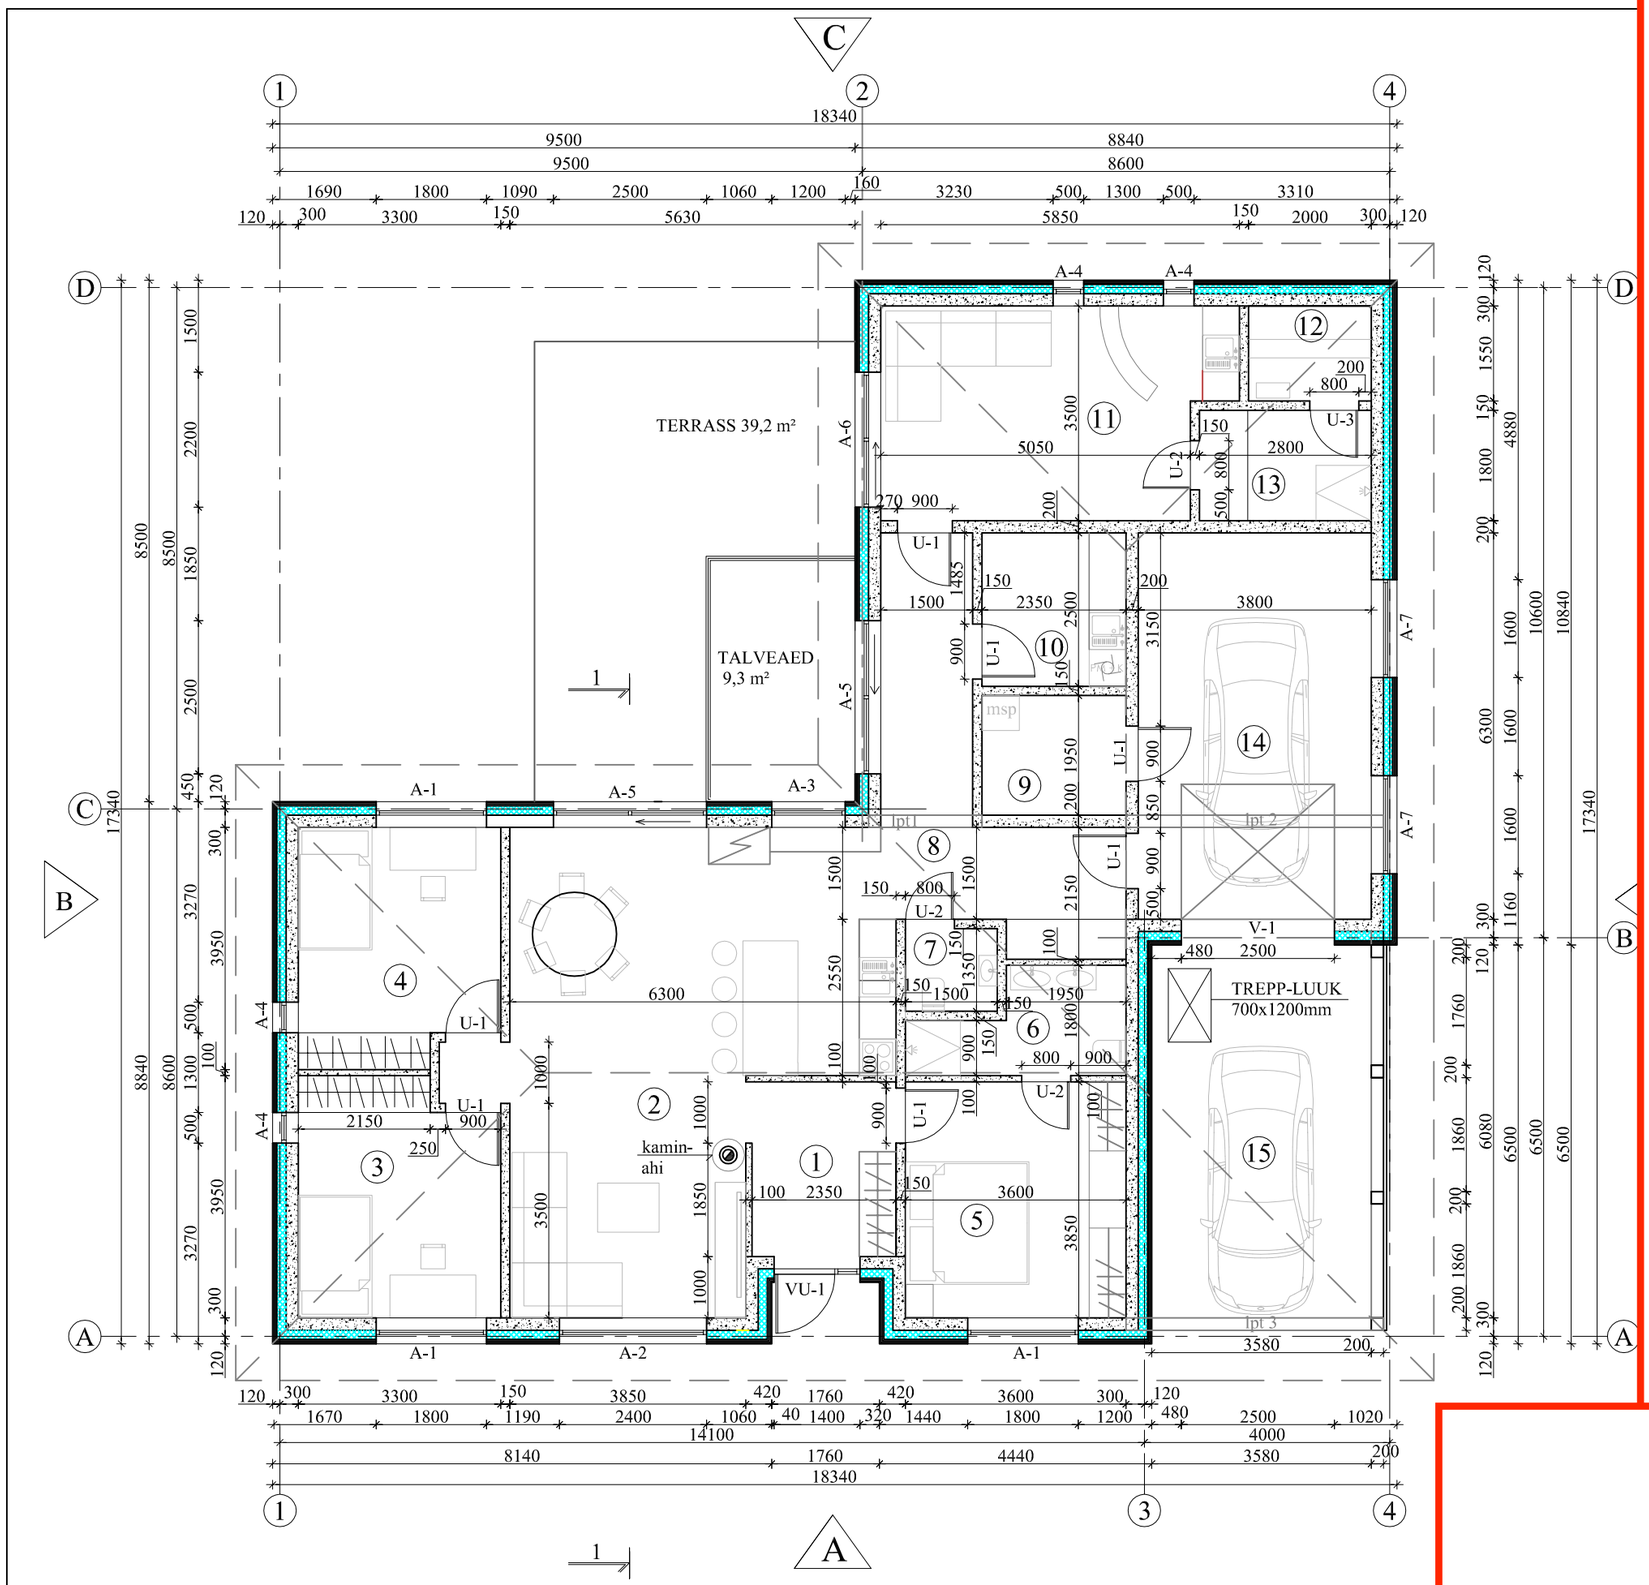

TERRASS 39,2 m²
TALVEAED
9,3 m²
kamin-
ahi
msp
TREPP-LUUK
700x1200mm
1
2
3
4
5
6
7
8
9
10
11
12
13
14
15
A-1
A-2
A-3
A-4
A-5
A-6
A-7
U-1
U-2
U-3
V-1
VU-1
lpt 1
lpt 2
lpt 3
18340
17340
14100
8840
8600
8500
6300
6500
6080
4880
10840
10600
4000
3580
2500
1020