


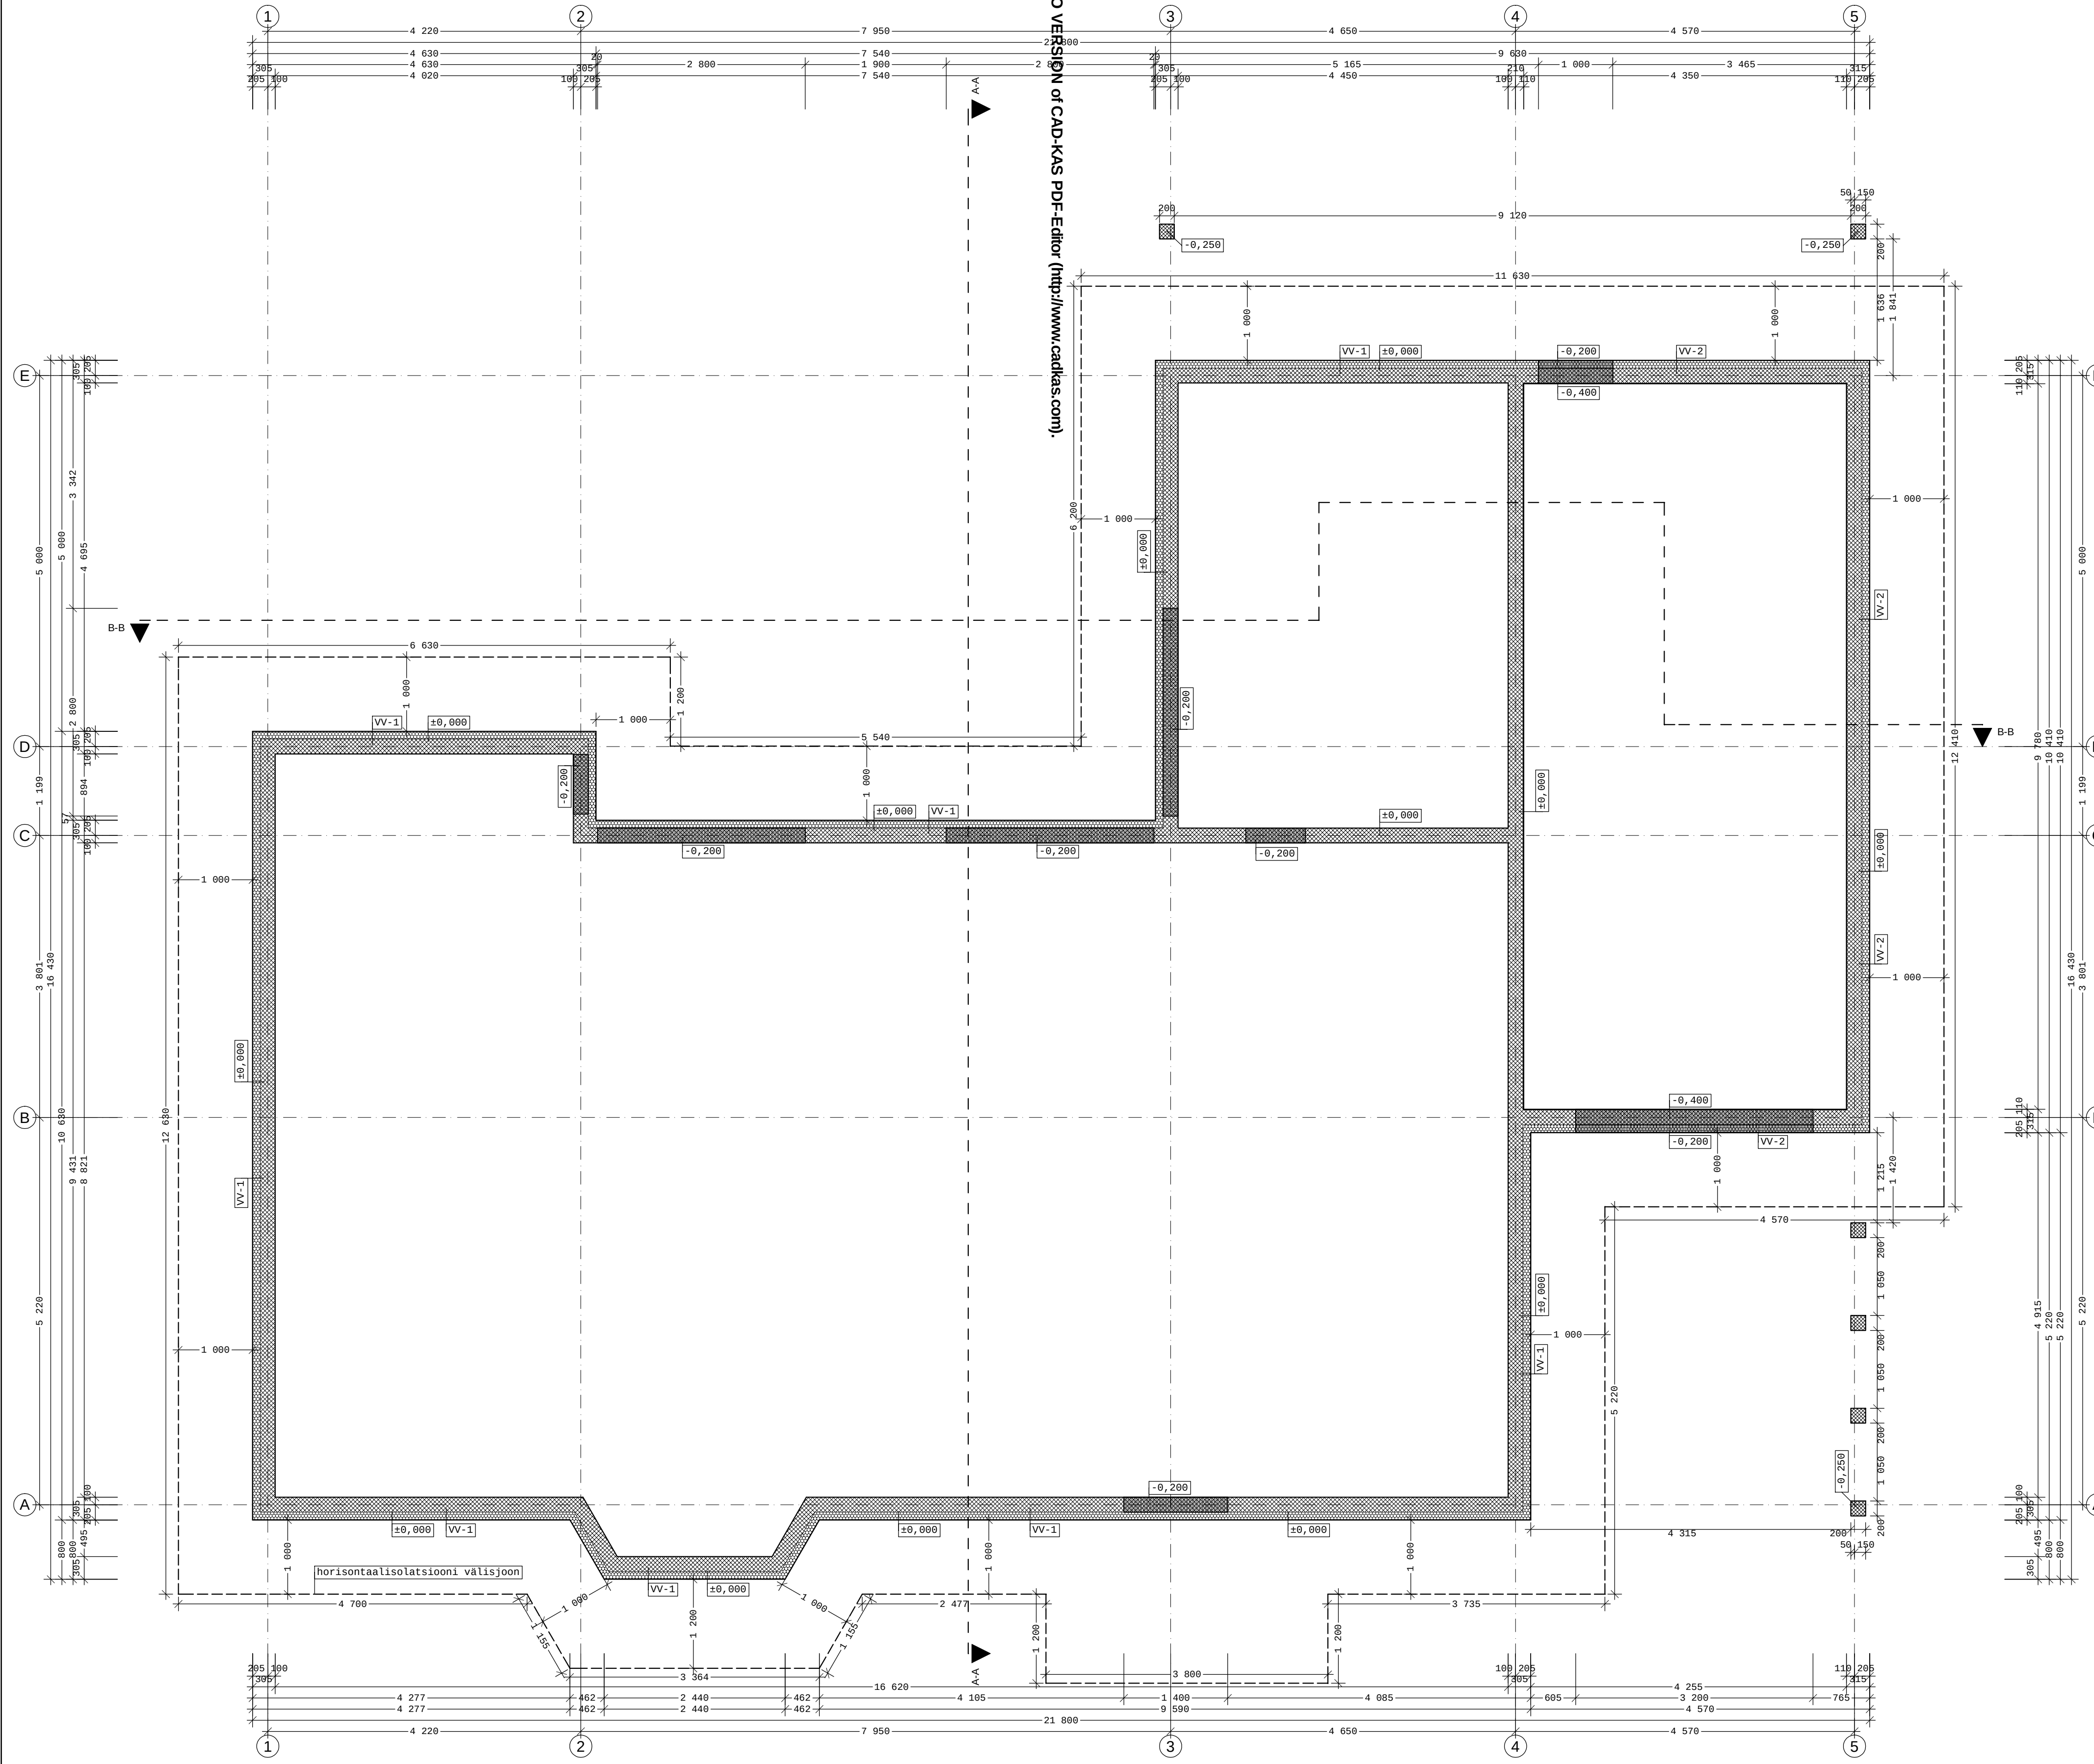

- Märkused:
- Joonisel toodud ventilatsiooni eskiislahendus on põhimõtteline
 - Ruumide parema ventileerimise eesmärgil on soovitatav mitte kasutada uksepakke
 - Niisketes ruumides teha kvaliteetne hüdroisolatsioon.
 - Kõikide ehitusmaterjalide ja seadmete paigaldamisel järgida tootja juhiseid
 - Ehitustööd teostada kvaliteetselt ja hea ehitustava kohaselt

3D PROJEKT	Objekt:	Keila vald, Harjumaa	Too nr: 3D-T-06002
	Tellijä:		Kuupäev: 03.03.2006
Projekti autor:	Joonis:	Vundamentide plaan	Mõõtkava: 1:50
			Joonise nr: 11