


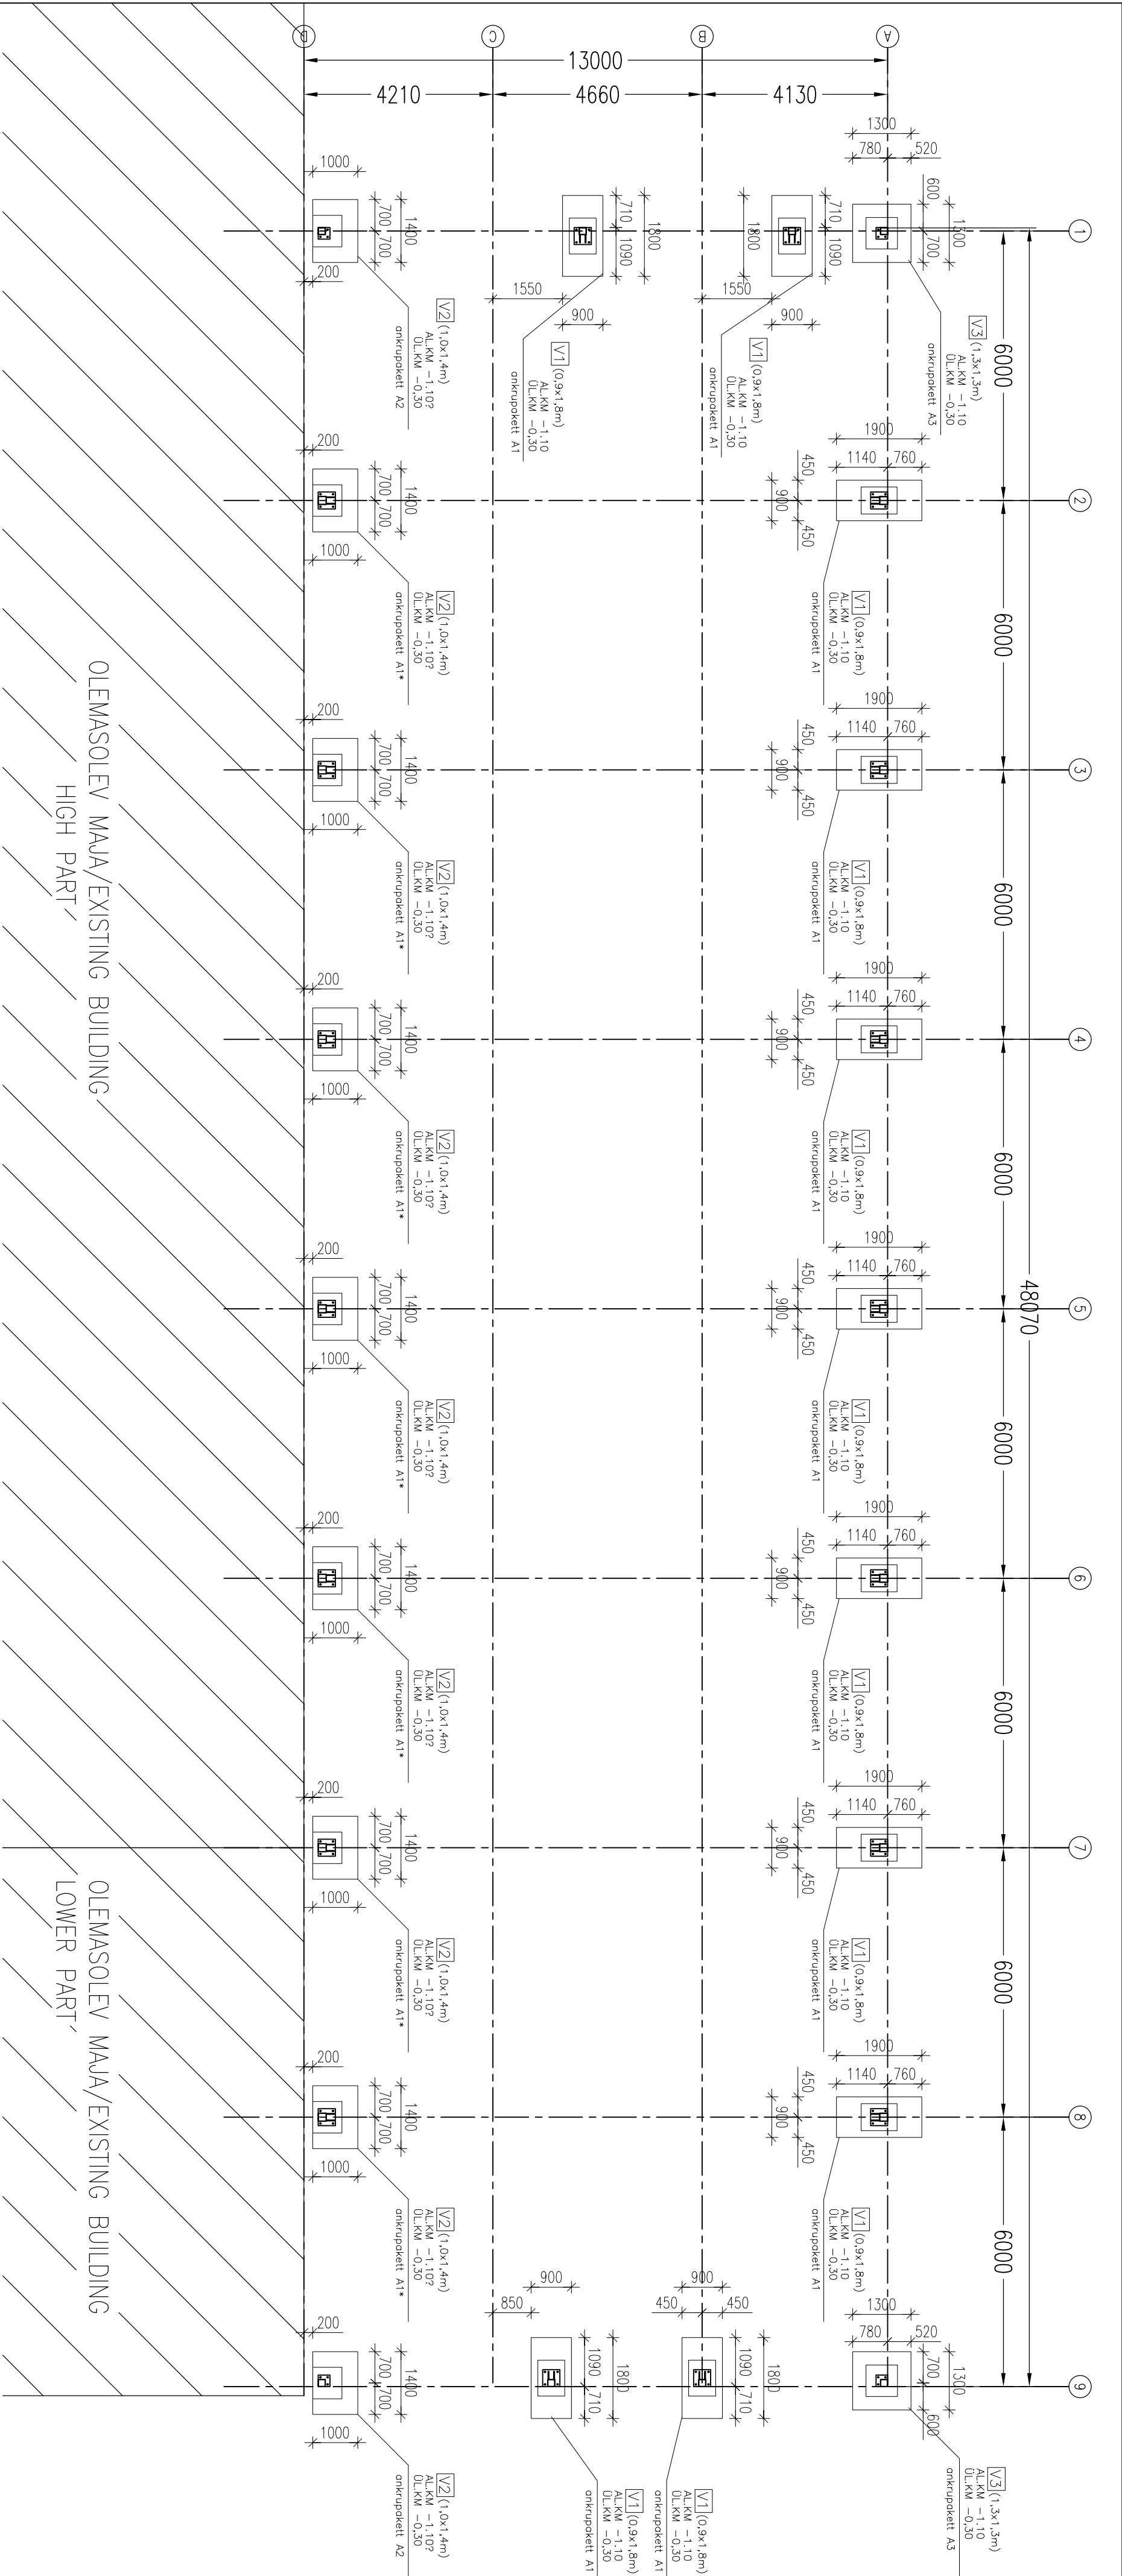

VUNDAMENTIDE SPEKIFIKAATSIOON										
POS.	TÄHMISTUS	TALDMIKU MOODID	ALUMINE KÕRGUS/MÄRK	ÜLEMINE KÕRGUS/MÄRK	KOOSUS tk	MÄHT m ³	MÄHT KOKKU m ³	BETON	ANKRUPAKETT	MÄRKUSED
1	V1	0,9x1,8m	-1,10	-0,25	11	0,81	8,91	C25/30	A1	
2	V2	1,0x1,4m	-1,107	-0,25	9	0,72	6,48	C25/30	A1 ja A2	
3	V3	1,3x1,3m	-1,10	-0,25	2	0,82	1,64	C25/30	A3	
KOKKUKU TOTAL					22		17m ³			

- MÄRKUSED:
1. $\pm 0,00$ = olemasoleva hoone 0,00
 2. Vundamendikamand rajada tähendatud killustikulasele (100–200mm).
 3. Killustikulase min. def moodul E=100MPa
 3. Ankrupakkettide ja vundamendikamandude tööjoonised on eraldi joonistel
 4. Ankrupakkettide sidumist tegeleda vaata joonisest VD01–1
 5. Pärast vundamenditööde lõhtikoovamist täpsustada vundeerimislahendus - ehitada andmed projekteerijale

	mudatus	A	TÄENANDATUD	14.06.2011
Tellijä:			Joonis: Vundamendi plaan	M1 : 100
Teeostas ja kontrollis:	ML			
Kuupäev:	23.05.2011		Joonise nr.:	VDO1