

Joonise nimetus:

Vaade - A

Joonestaja /kuupäev/ allkiri:

Alvar Rebane  
17.02.2012

Leht:

AE: 4.1

Kontrollis /kuupäev/ allkiri:

Mõõt:


1:100

Objekti nimetus:

Suvemaja "JUHAN"

Töö liik:

Uusehitus

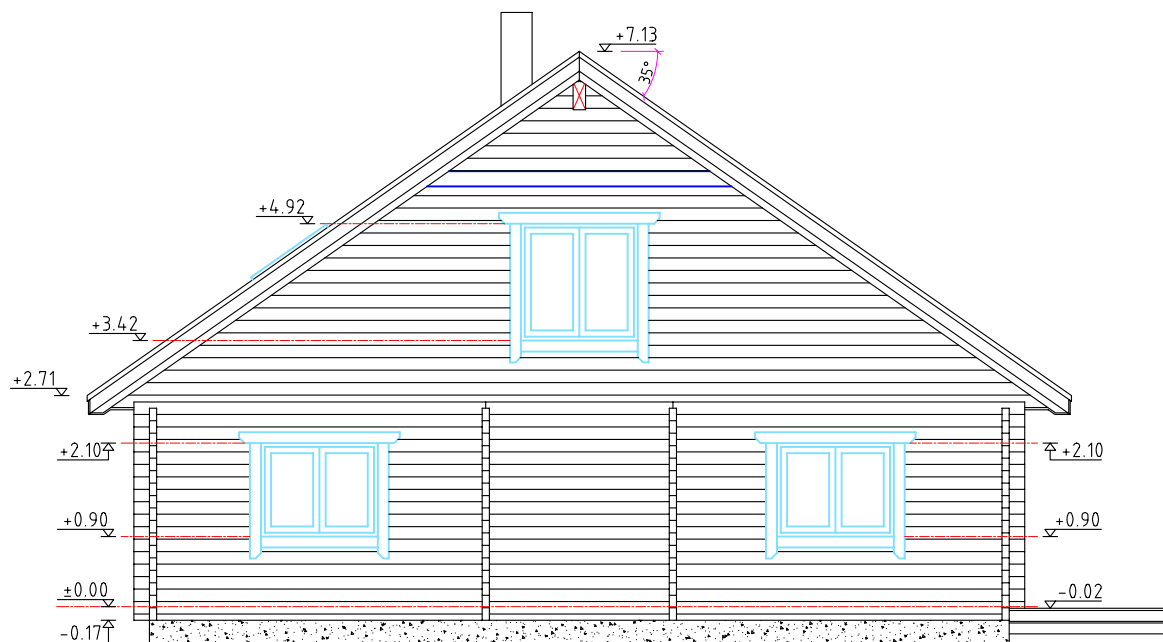

Joonise nimetus:

Vaade - B

Joonestaj /kuupäev/ allkiri:

Alvar Rebane  
17.02.2012

Leht:

AE: 4.1.1

Konfrollis /kuupäev/ allkiri:

Mõõt:


1:100

Objekti nimetus:

Suvemaja "JUHAN"

Töö liik:

Uusehitus

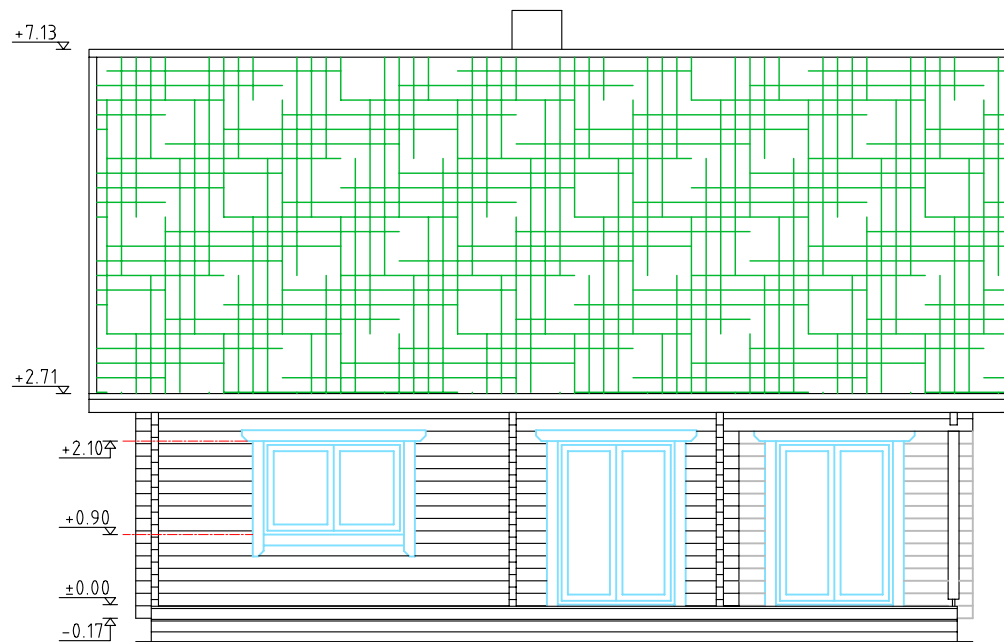

Joonise nimetus:

Vaade - C

Objekti nimetus:

Suvemaja "JUHAN"

Joonestaja /kuupäev/ allkiri:

Alvar Rebane  
17.02.2012

Konfrollis /kuupäev/ allkiri:

Töö liik:


Uusehitus

Leht:


AE: 4.1.2

Mõõt:

1:100

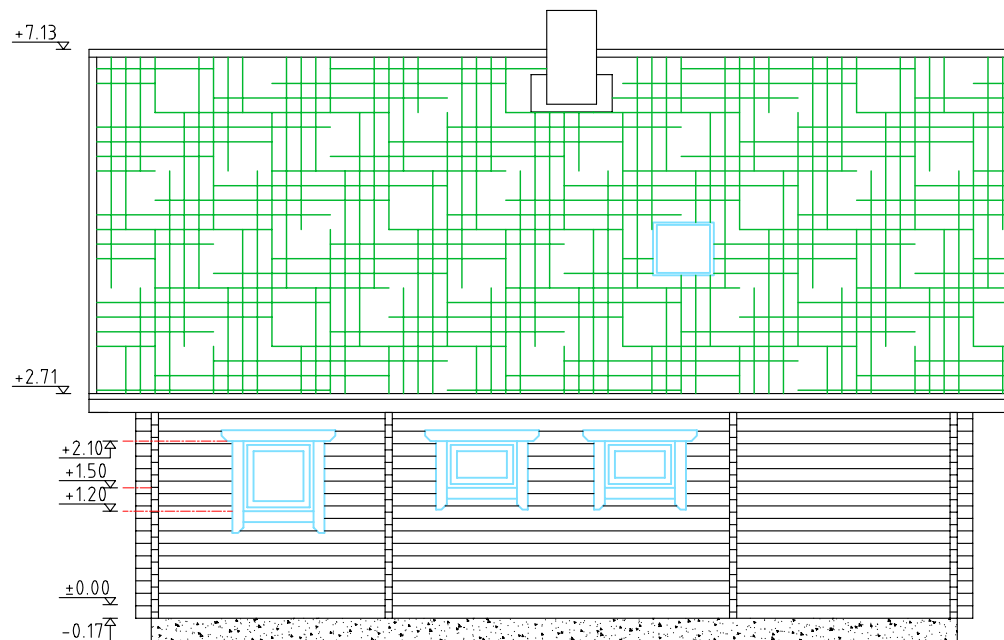

Vaade -C

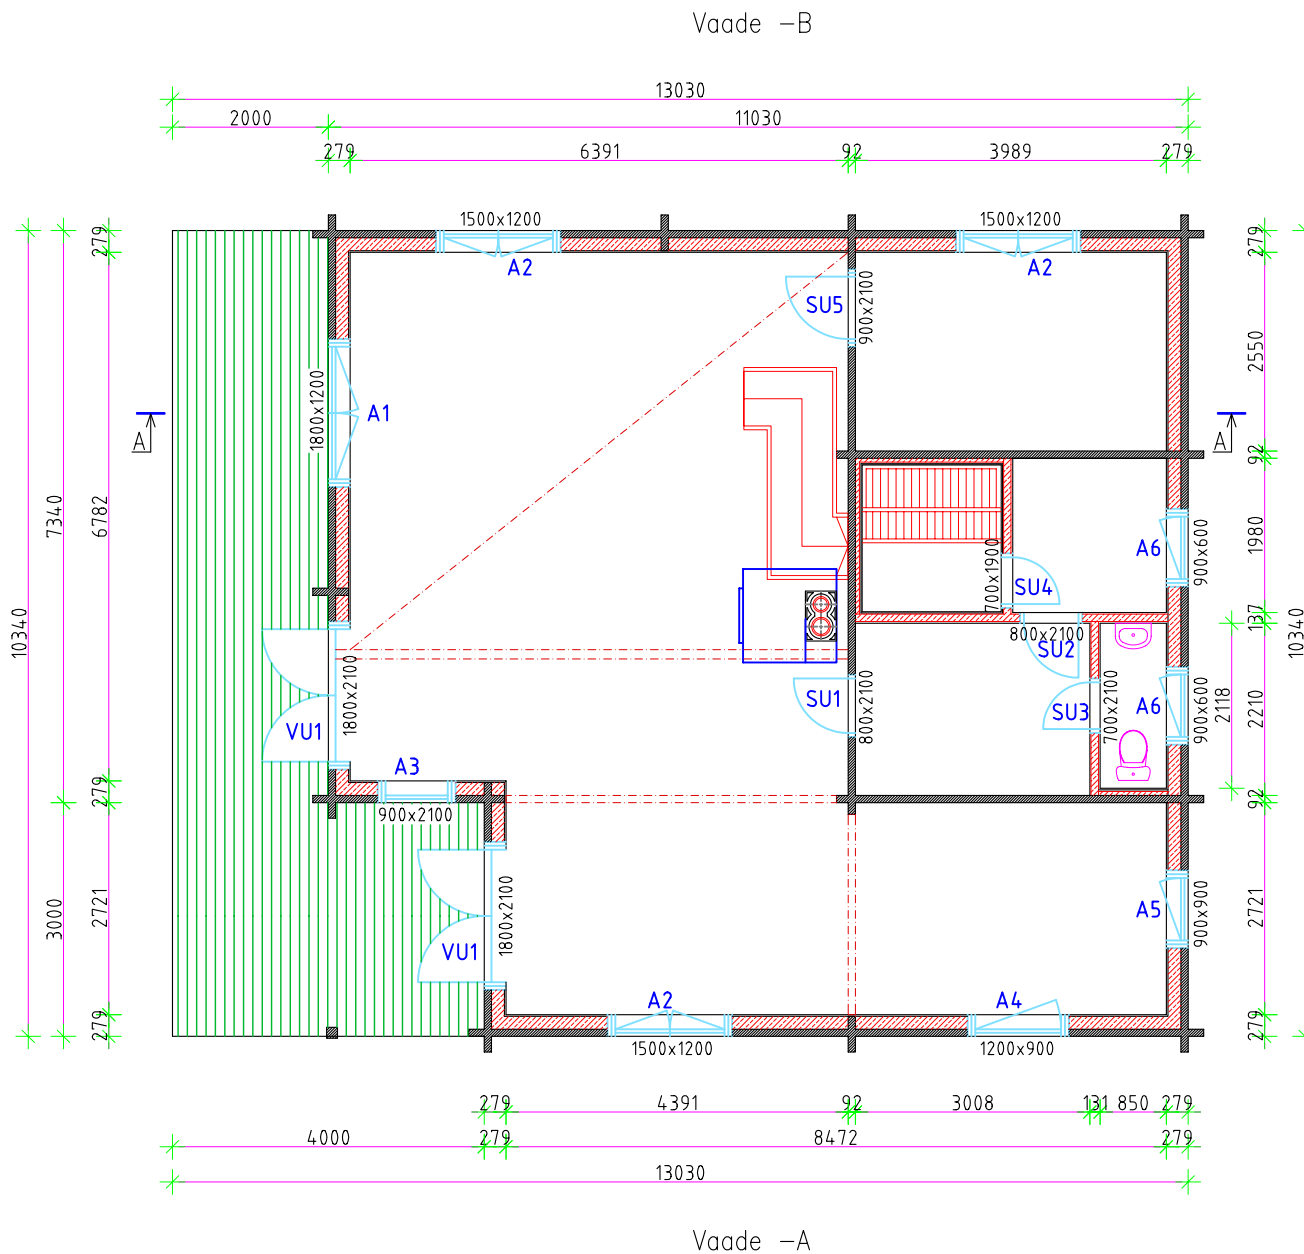

Vaade -D

Vaade -A



Joonise nimetus:

Põhikorrus

Objekti nimetus:

Suvemaja "JUHAN"

Joonestaja /kuupäev/ allkiri:

Alvar Rebane  
17.02.2012

Konfrrollis /kuupäev/ allkiri:

Töö liik:

Usehitus


Leht:

AE: 4.2

Mõõt:

1:100

Vaade -C

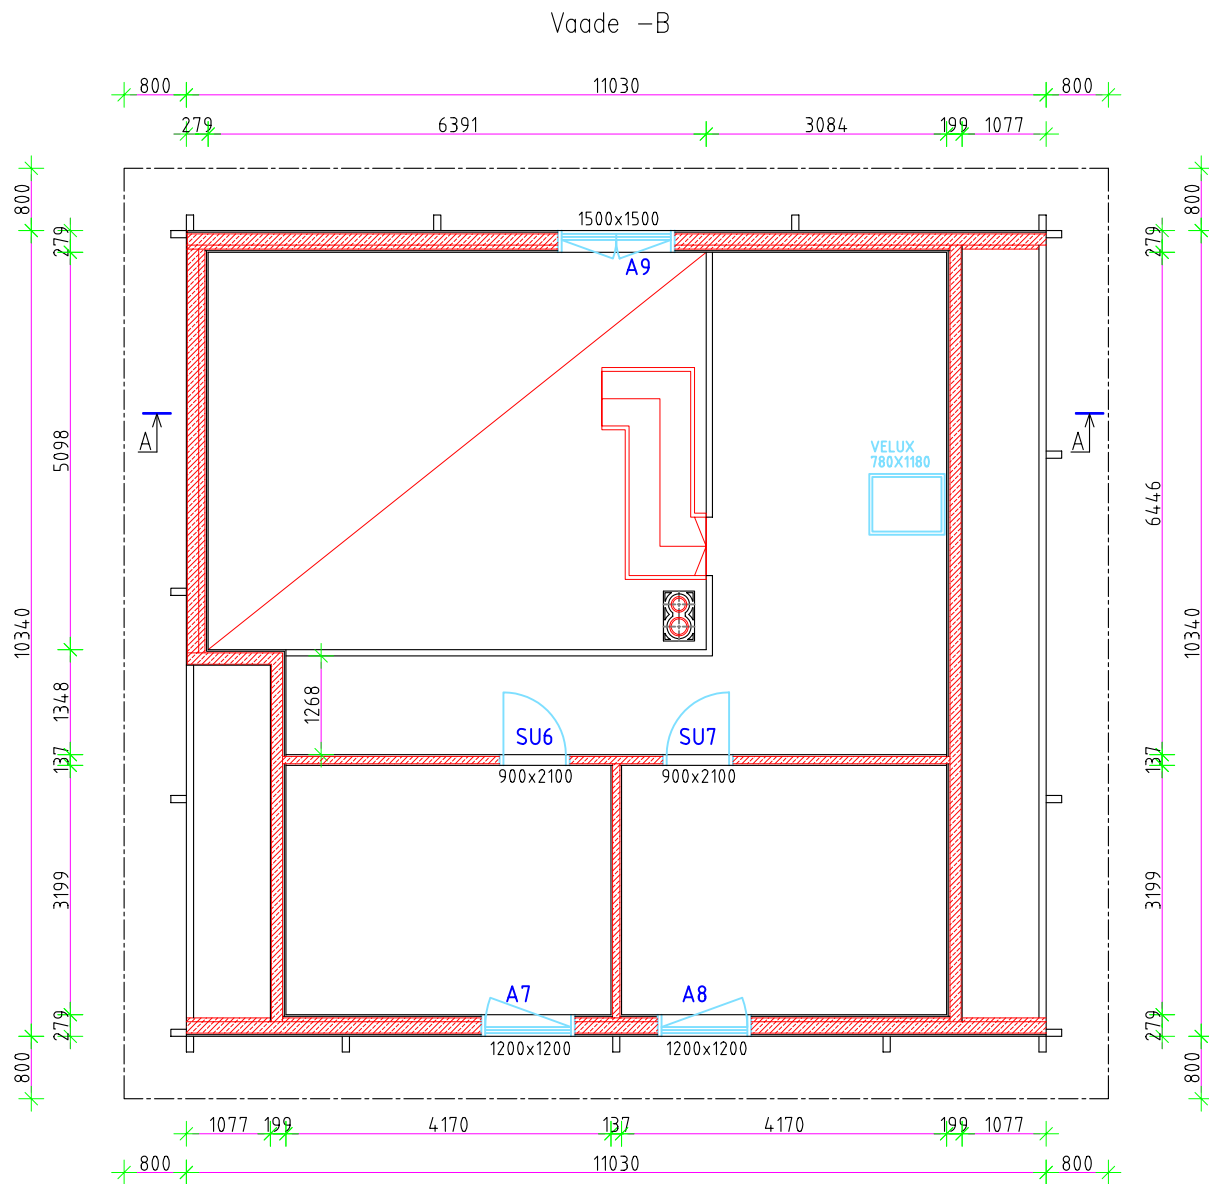

Vaade -D

Vaade -A



Joonise nimetus:

Katusekorrus

Objekti nimetus:

Suvemaja "JUHAN"

Joonestaj /kuupäev/ allkiri:

Alvar Rebane  
17.02.2012

Konfrrollis /kuupäev/ allkiri:

Töö liik:


Usehitus

Leht:

AE: 4.2.1

Mööd:

1:100

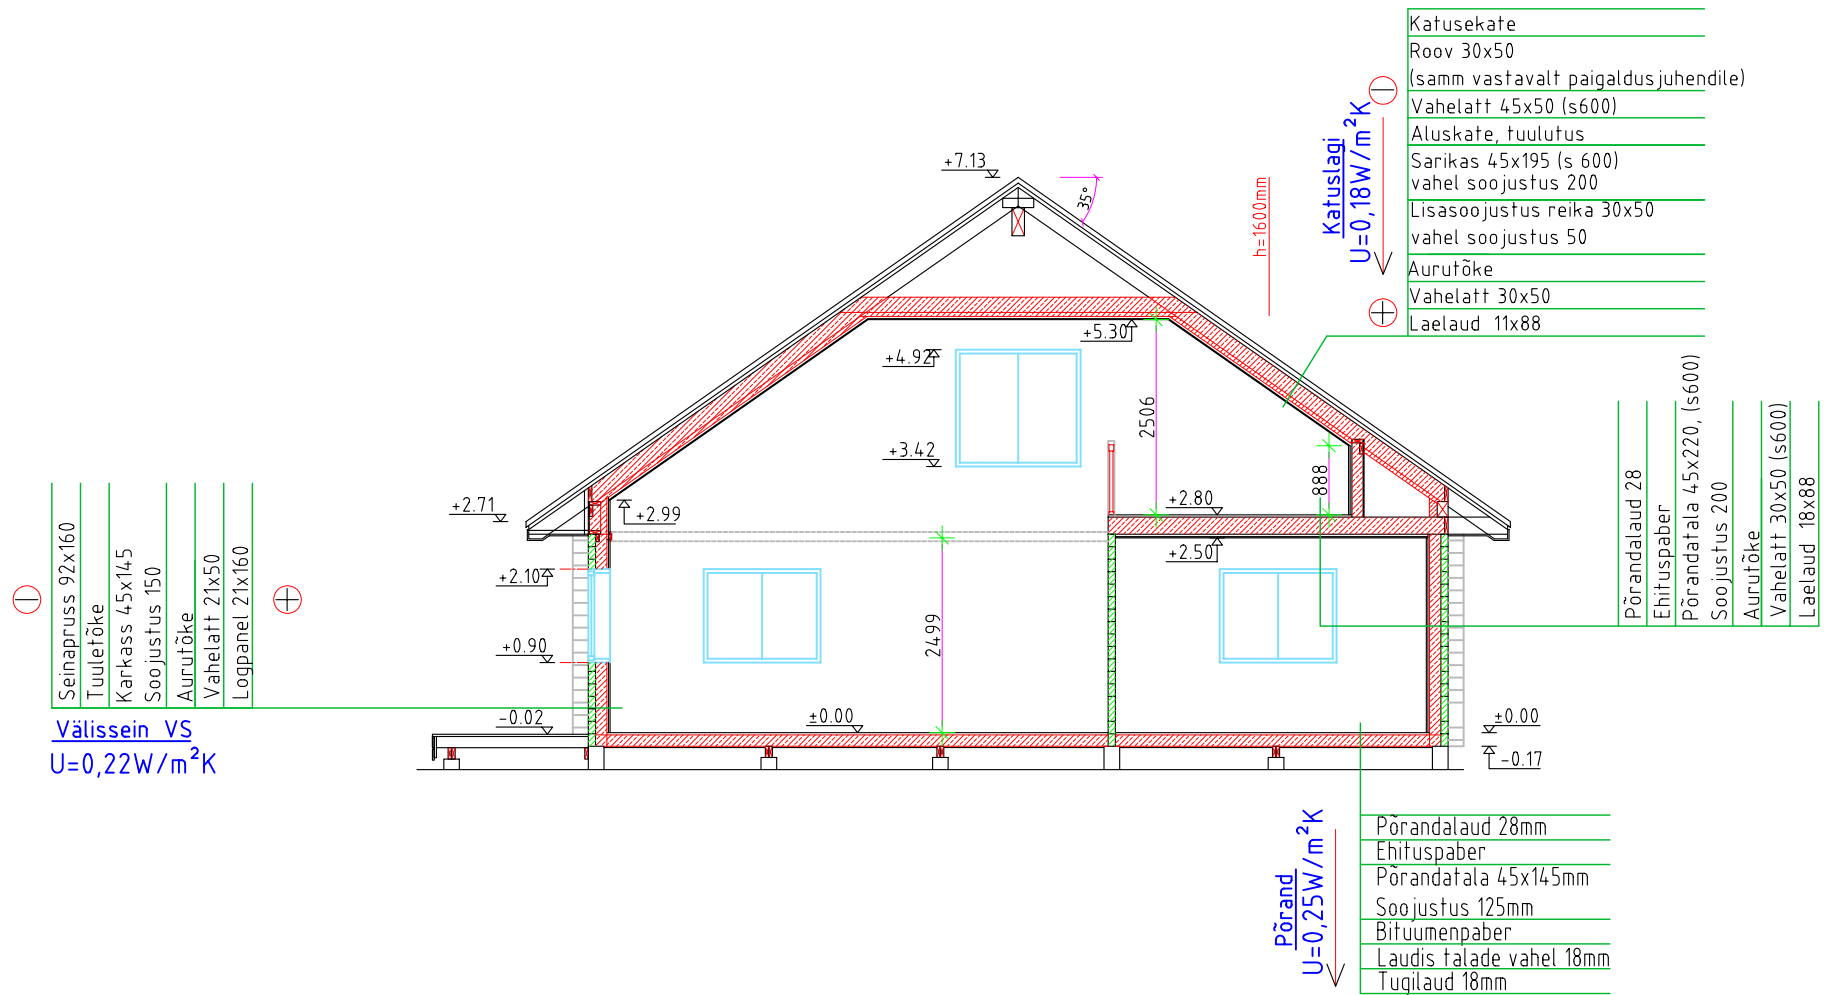

**RPM**  
custom log homes  
Kaseküla 14, 61504 Elva  
Registreeringu number:  
EP10353544-0001

Joonise nimetus:

Lõige A-A

Objekti nimetus:

Suvemaja "JUHAN"

Joonestaja /kuupäev/ alkiri:

Alvar Rebane  
17.02.2012

Kontrollis /kuupäev/ alkiri:

Töö liik:

Usehitus

Leht:

AE: 4.4

Moot:

1:100