


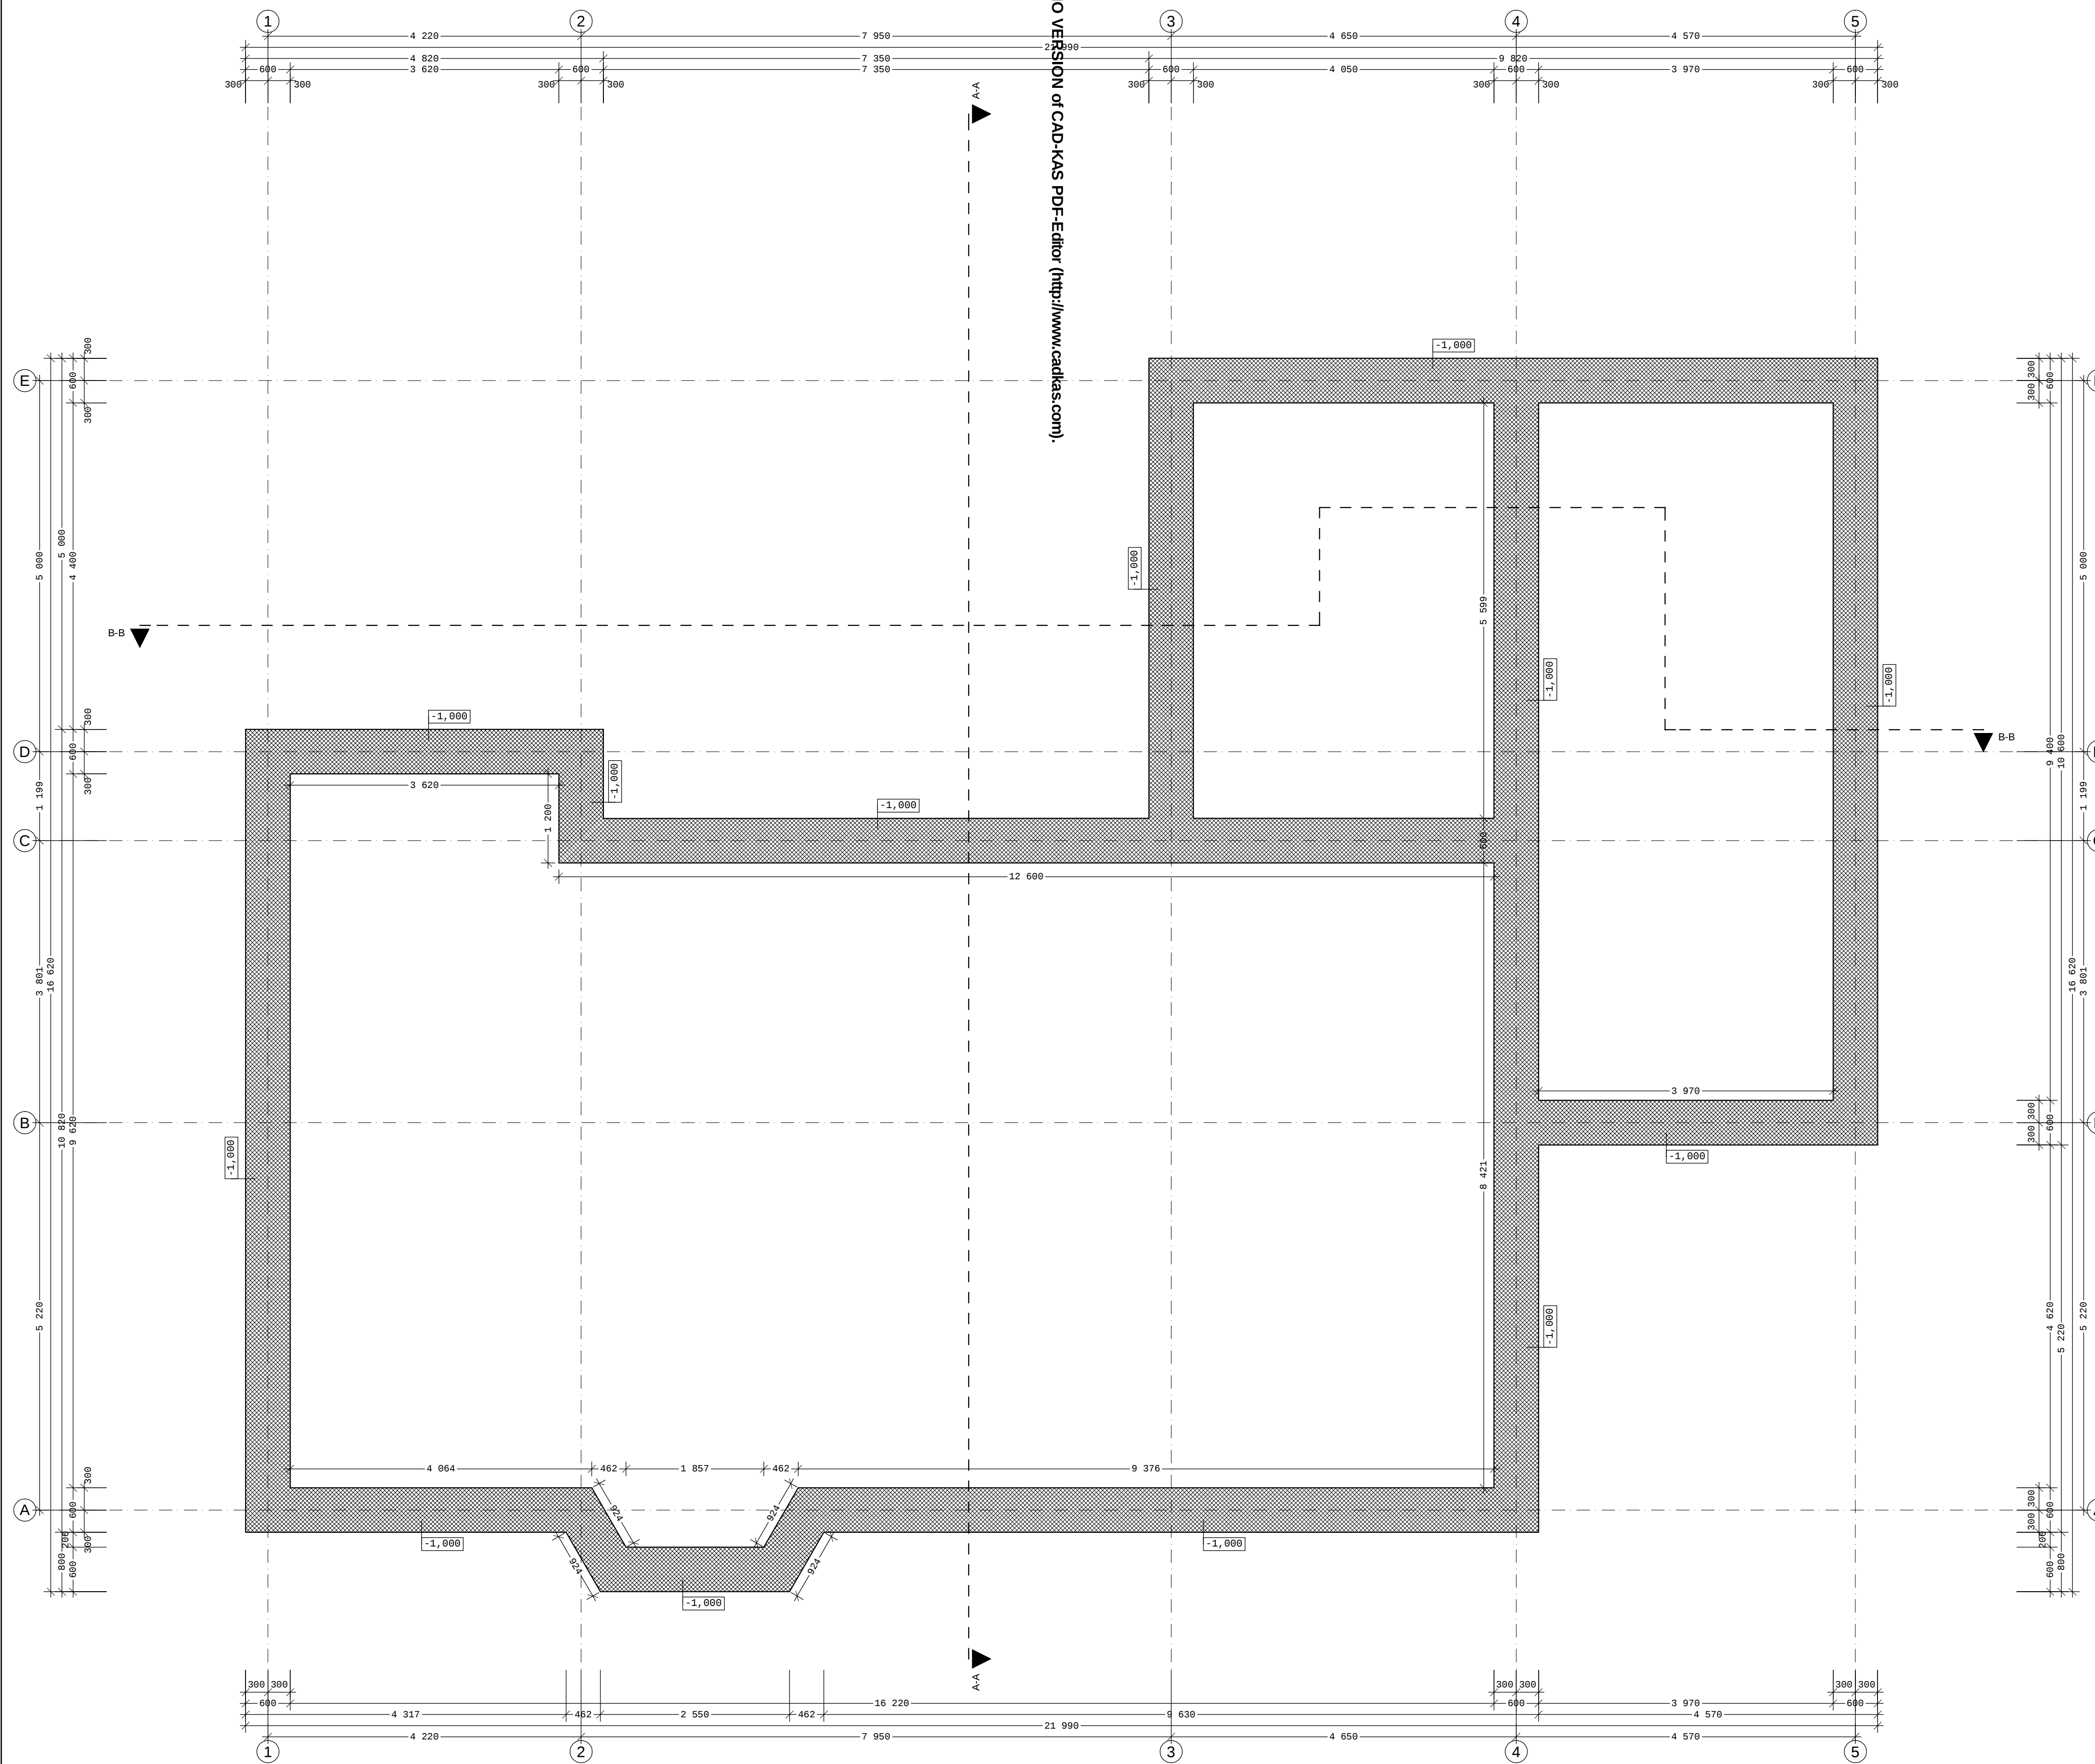

Märkused:

1. Taldmike pealispinnad antud joonistel kõrgusmärkidega -1,000
2. Taldmike alla teha täitepinnasest padi 200 mm
3. Taldmikud armeerida alumisest vööst 3 x d.12 mm profileeritudarmatuuriga
4. Taldmikud rajada 200 mm paksustena, mõrt B-25

3D PROJECT	Objekt:	Too nr:
	Keila vald, Harjumaa	3D-T-06002
		Kuupäev:
		03.03.2006
	Tellija:	Mõõtkava:
		1:50
Projekti autor:	Joonis:	Joonise nr:
	Taldmike plaan	12