


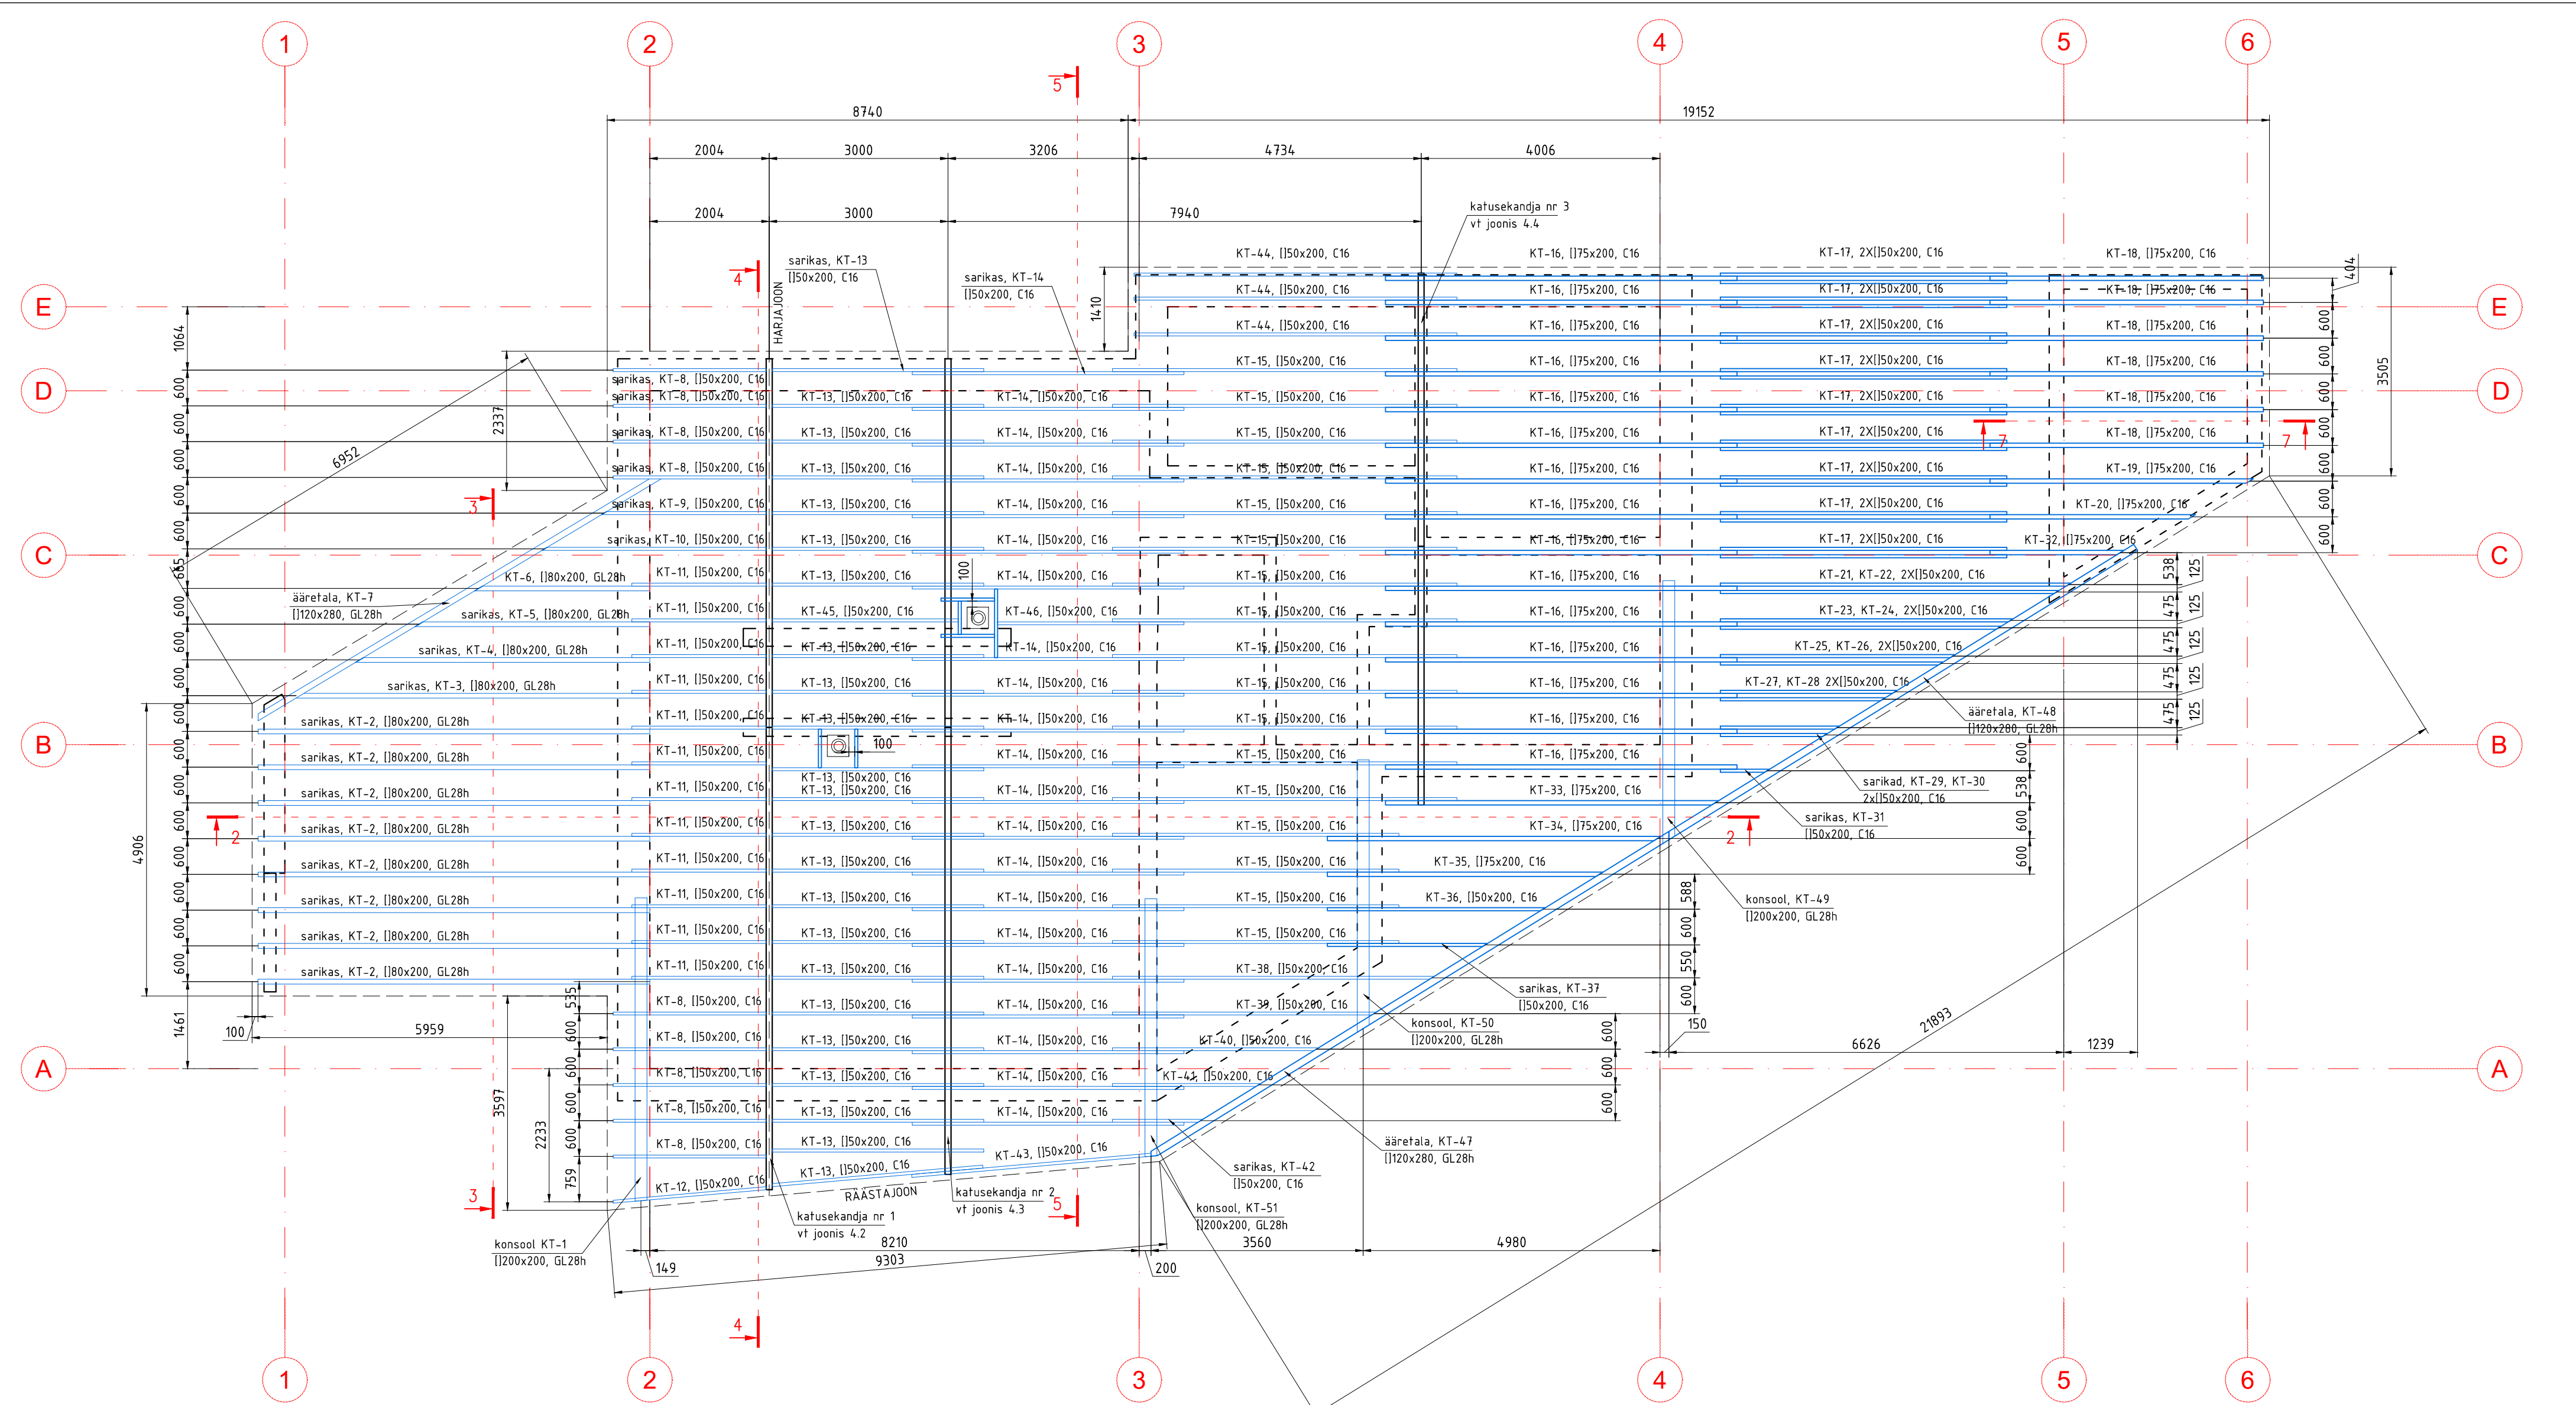


KATUSE KONSTRUKTSIOONIDE SPETSIFIKATSIOON

Tähis	Ristlõige	Klass	Pikkus	Kogus	Kokku	Märkus
KT-1	[I]200x200	GL28h	5100	1	5,1 jm	konsool
KT-2	[I]80x200	GL28h	8460	8	67,7 jm	sarikas
KT-3	[I]80x200	GL28h	7640	1	7,6 jm	sarikas
KT-4	[I]80x200	GL28h	6350	1	6,4 jm	sarikas
KT-5	[I]80x200	GL28h	5070	1	5,1 jm	sarikas
KT-6	[I]80x200	GL28h	3790	1	3,8 jm	sarikas
KT-7	[I]120x280	GL28h	10150	1	10,2 jm	ääretala
KT-8	[I]50x200	C16	3310	8	26,5 jm	sarikas
KT-9	[I]50x200	C16	3560	1	3,6 jm	sarikas
KT-10	[I]50x200	C16	4840	1	4,8 jm	sarikas
KT-11	[I]50x200	C16	2900	12	34,8 jm	sarikas
KT-12	[I]50x200	C16	3330	1	3,3 jm	sarikas
KT-13	[I]50x200	C16	3630	23	83,5 jm	sarikas
KT-14	[I]50x200	C16	4660	21	97,9 jm	sarikas
KT-15	[I]50x200	C16	5910	17	100,5 jm	sarikas
KT-16	[I]75x200	C16	6030	15	90,5 jm	sarikas
KT-17	[I]50x200	C16	4920	18	88,6 jm	sarikas
KT-18	[I]75x200	C16	4700	6	28,2 jm	sarikas
KT-19	[I]75x200	C16	4520	1	4,5 jm	sarikas
KT-20	[I]75x200	C16	3530	1	3,5 jm	sarikas

Tähis	Ristlõige	Klass	Pikkus	Kogus	Kokku	Märkus
KT-21	[I]50x200	C16	6020	1	6,0 jm	sarikas
KT-22	[I]50x200	C16	5810	1	5,8 jm	sarikas
KT-23	[I]50x200	C16	5030	1	5,0 jm	sarikas
KT-24	[I]50x200	C16	4820	1	4,8 jm	sarikas
KT-25	[I]50x200	C16	4030	1	4,0 jm	sarikas
KT-26	[I]50x200	C16	3820	1	3,8 jm	sarikas
KT-27	[I]50x200	C16	3040	1	3,0 jm	sarikas
KT-28	[I]50x200	C16	2830	1	2,8 jm	sarikas
KT-29	[I]50x200	C16	2050	1	2,1 jm	sarikas
KT-30	[I]50x200	C16	1840	1	1,8 jm	sarikas
KT-31	[I]50x200	C16	850	1	0,9 jm	sarikas
KT-32	[I]75x200	C16	2300	1	2,3 jm	sarikas
KT-33	[I]75x200	C16	5720	1	5,7 jm	sarikas
KT-34	[I]75x200	C16	5730	1	5,7 jm	sarikas
KT-35	[I]75x200	C16	4730	1	4,7 jm	sarikas
KT-36	[I]50x200	C16	3740	1	3,7 jm	sarikas
KT-37	[I]50x200	C16	2750	1	2,8 jm	sarikas
KT-38	[I]50x200	C16	5520	1	5,5 jm	sarikas
KT-39	[I]50x200	C16	4530	1	4,5 jm	sarikas
KT-40	[I]50x200	C16	3540	1	3,5 jm	sarikas

Tähis	Ristlõige	Klass	Pikkus	Kogus	Kokku	Märkus
KT-41	[I]50x200	C16	2550	1	2,6 jm	sarikas
KT-42	[I]50x200	C16	1550	1	1,6 jm	sarikas
KT-43	[I]50x200	C16	4120	1	4,1 jm	sarikas
KT-44	[I]50x200	C16	5540	3	16,6 jm	sarikas
KT-45	[I]50x200	C16	3190	1	3,2 jm	sarikas
KT-46	[I]50x200	C16	3200	1	3,2 jm	sarikas
KT-47	[I]120x280	GL28h	10490	1	10,5 jm	ääretala
KT-48	[I]120x280	GL28h	9450	1	9,5 jm	ääretala
KT-49	[I]200x200	GL28h	4410	1	4,4 jm	konsool
KT-50	[I]200x200	GL28h	4570	1	4,6 jm	konsool
KT-51	[I]200x200	GL28h	4330	1	4,3 jm	konsool
	[I]50x200	C16		6	4,9 jm	vekseltalad

KOKKUVÕTE			
Ristlõige	Klass	Kokku	Maht
[I]50x200	C16	539,7 jm	5,397 m³
[I]75x200	C16	145,1 jm	2,177 m³
[I]80x200	GL28h	90,6 jm	1,450 m³
[I]120x280	GL28h	30,2 jm	1,015 m³
[I]200x200	GL28h	18,4 jm	0,736 m³
Liimpuidu maht: 3,201 m³			
Saematerjali maht: 7,574 m³			

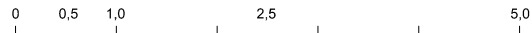

- MÄRKUSED:**
- Saematerjali tugevusklass C16, liimpuitsarikate ja konsoolide tugevusklass GL28h
 - Spetsifikatsioon ei ole arvestatud materjalide kaoga.

tähis:	arv:	muutis:	kuupäev:	sisu:
100: ÜKSIKELAMU Liivapuu talu, Pae küla, Padise vald, Harjumaa				
telija: AB ANSAMBEL OÜ		KATUSE PLAAN		
projekteeris:	Indrek Karotamm	joonise nr:	K-4.1	leht/lehti: .../...
kontrollis:		kuupäev:	16.05.2012	
		mõõtkava:	M1:75	
		projekti nr:	1111-92KP	

Reg. nr 11255950
Oru 4-2, Märjamaa 78302
tel. 5243 228, 5136 268
e-post: projekt@karotamm.ee