


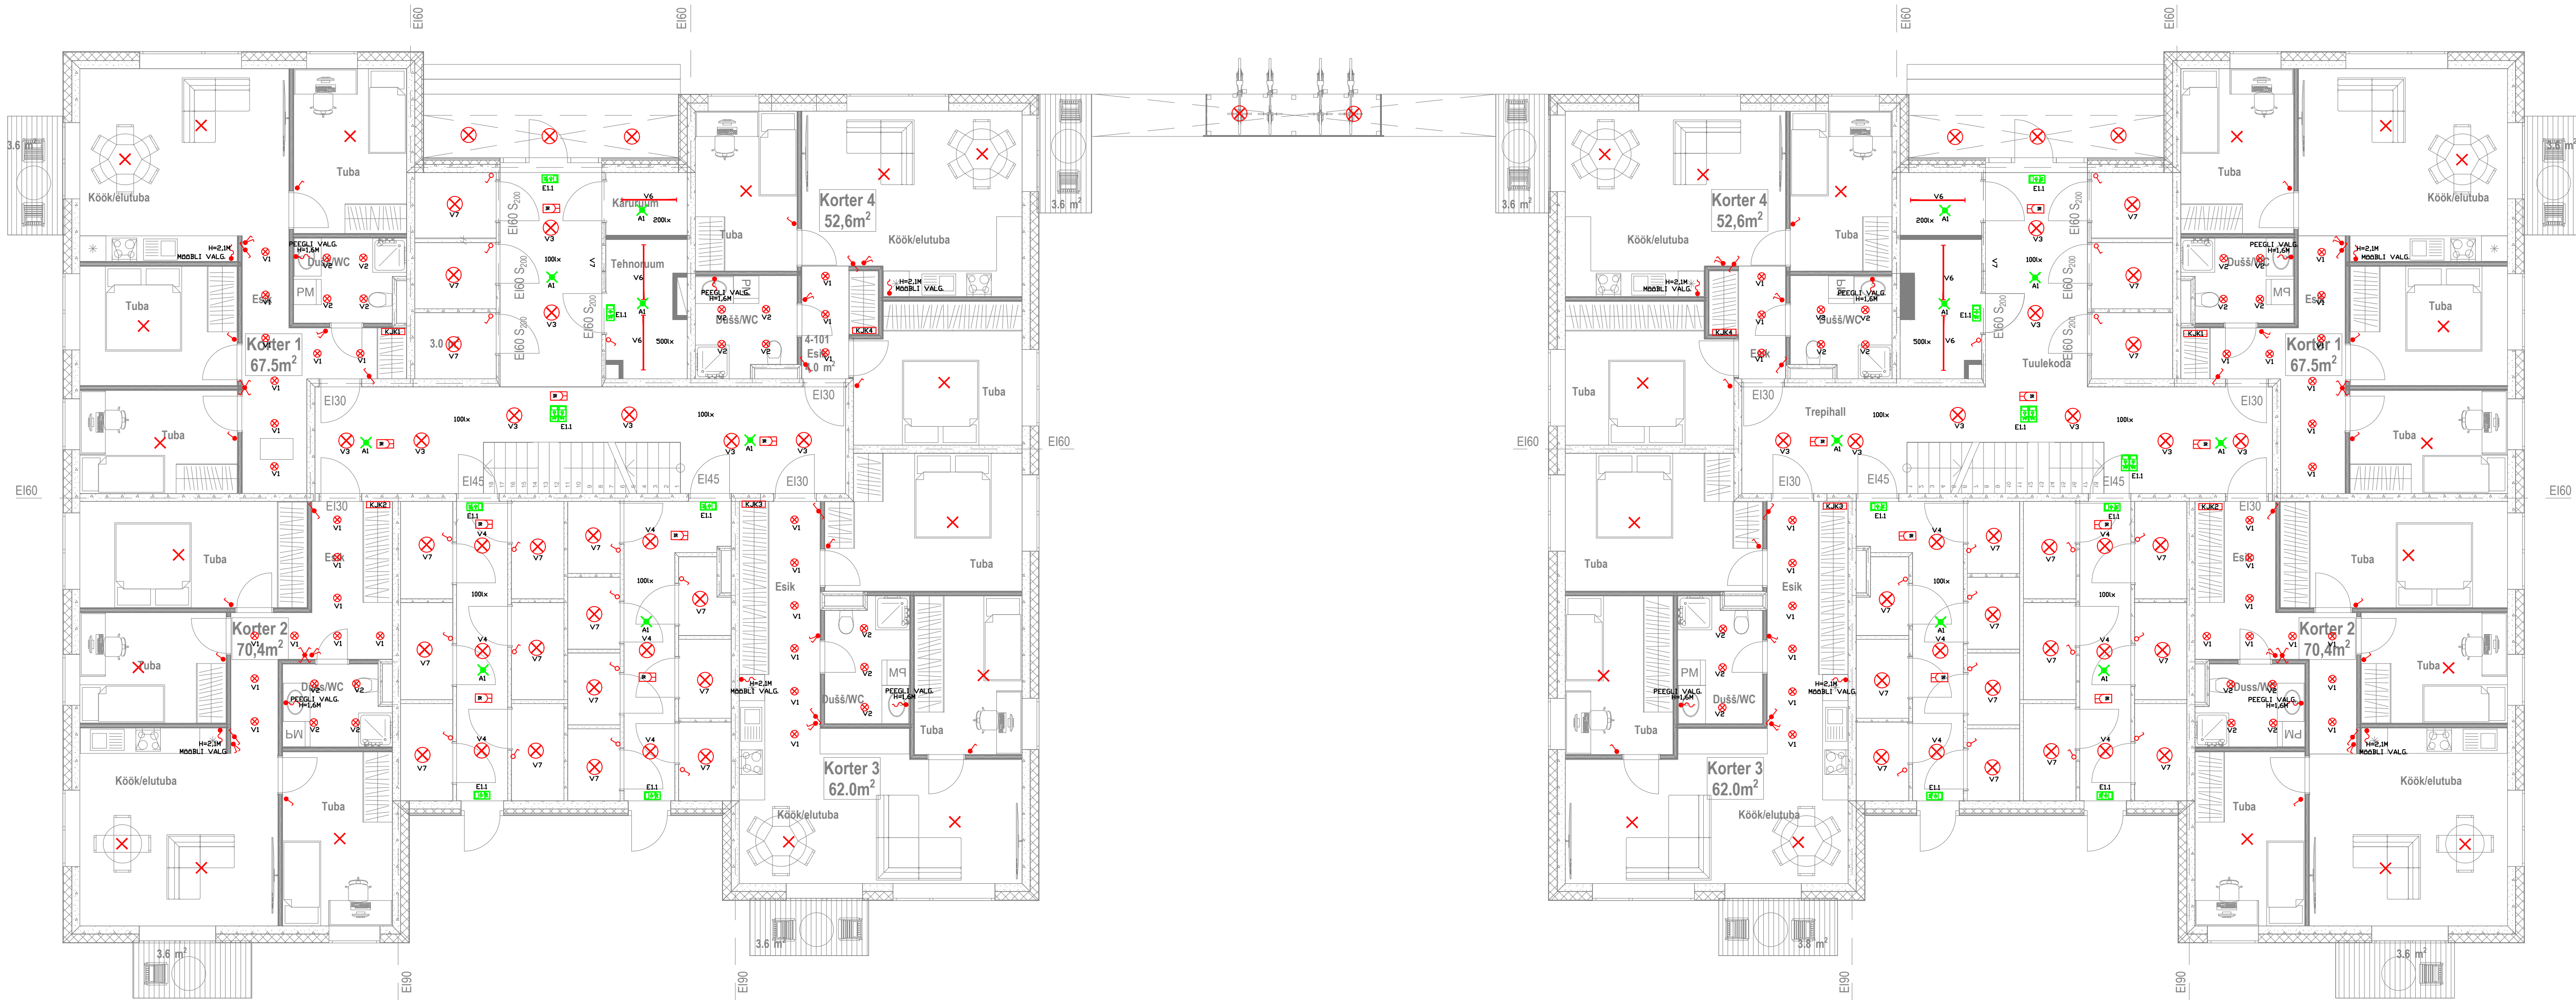

Valgustid:

V1 - ntFagerhult Pleiad G4 125, black, wide, rec LL, 930, IP20
V2 - ntFagerhult Pleiad G4 125, black, wide rec LL, 930, IP65
V3 - nt.DL ALU DN 200 35 W 4000 K IP44/IP20 WT
V4 - ntPLAFDON SF CIRCULAR 250 13W/4000K IP44
V6 - ntLEDVANCE DAMP PROOF 1500 58W 840 IP65 GY
V7 - ntACUMA VEGA E27 100W MATT IP44
A1 - Awex AX3NR, 1W B 1 SA AT WH, pindpaigaldus
E11 - Awex EXIT L ETL 2W B 1 SA AT WH Kahepoolne
IR - ntSteinel HF 3360 HF-Motion Detector 360° 2000W IP54 d8m, pindpaigaldus/
Steinel IS 3360 PF, süvispaigaldus

- Korterijaotuskilp, süv

Lüliti, 1-poolusega, süvispaigaldus

Valiküliti, süvispaigaldus

Veksellüliti, süvispaigaldus

Ristilüliti, süvispaigaldus

Harutoos, süvispaigaldus

Liikumisandur
- Laevalgusti toide

Laevalgusti

Seinavalgusti, h=500

Kohtvalgusti, süvispaigaldus

Evakuatsioonivalgusti

Turvavalgusti

Hämaraandur, h=2500

MÄRKUSED:

- Lülitite paigalduskõrgus on 1000mm (kui joonisel ei ole märgitud teisiti).
- Lülitid on sisselülitatud asendis klahvi ülemises sissesurruud asendis.
- Lülitite kaabeldus korterites teostada kaabliga XPJ-HF Dca 3G1,5.
- Kõrvuti asetsevad lülitid paigaldada horisontaalsi ühtsele raamile.
- Lülitite kaugus akendest ja udest on 150mm.
- Köögimööbli valguse juhtimine mööblisse integreeritud sensoripust.
- Trepikoja valgustite täpsed mõõdud ja asukohad vaadata sisekujunduse projektis.
- Hoones kasutatavate kaablite tuletundlikkus (CPR) peab olema vähemalt: hoone üldiselt Dca-s2,d2,a2 ja evakuatsiooniteedel Cca-s1,d1,a2.
- Mööbli valgustus – pidev toide.

Töö nr.	010224	Joonise nr.	V01
Objekt	HARJU MAAKOND, ANIJA VALD, KEHRA,	Staadium	PP
Joonise nimetus	Valgustu 1.korrus	Muudatus	
		Leht/lehti	x/x
		Möötkava	
		Kuupäev	01.02.2024