


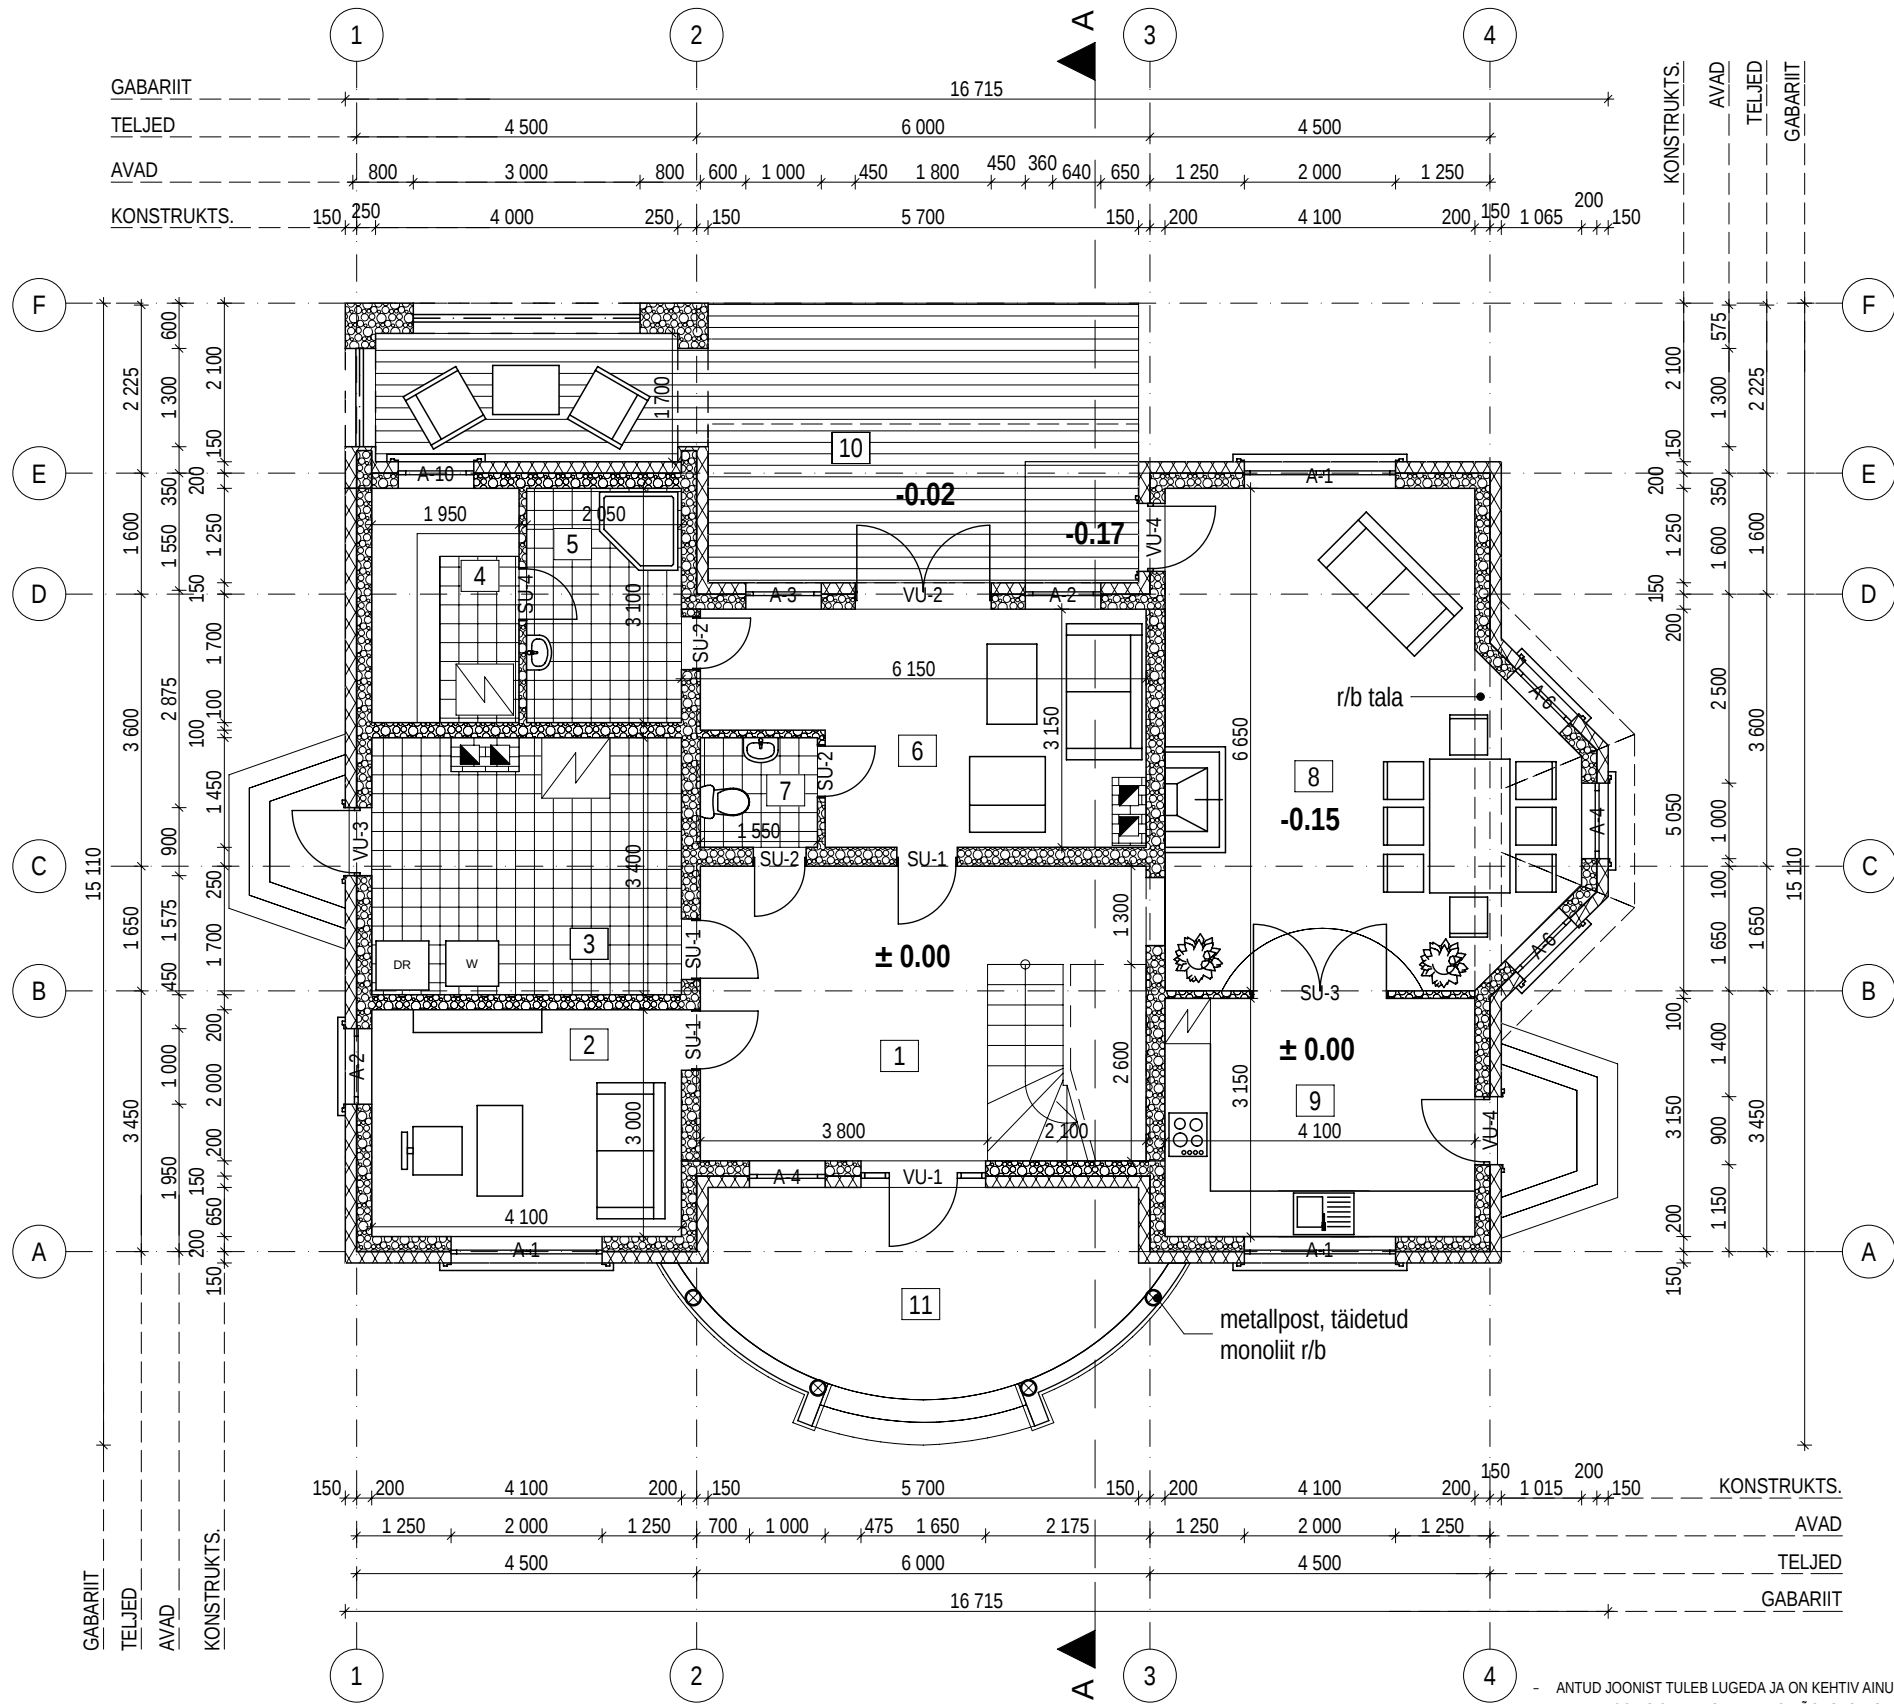

ÜLDPINNA EKSPLIKATSIOON  
ESIMENE KORRUS

| Krt nr | Ruumi nr     | Nimetus       | Pind (m²) |
|--------|--------------|---------------|-----------|
| 1      | 1            | Esik          | 17,5      |
|        | 2            | Kabinet       | 12,3      |
|        | 3            | Abiruum       | 15,8      |
|        | 4            | Saun          | 5,2       |
|        | 5            | Dušš          | 5,4       |
|        | 6            | Sauna eesruum | 15,6      |
|        | 7            | WC            | 2,2       |
|        | 8            | Söögituba     | 31,7      |
|        | 9            | Köök          | 12,9      |
|        | Kasulik pind |               | 118,6     |
|        | 10           | Terrass       | 28,4      |
|        | 11           | Terrass       | 14,0      |
| Kokku  |              |               | 161,0     |

TINGMÄRGID:

1 RUUMI NUMBER

- ANTUD JOONIST TULEB LUGEDA JA ON KEHTIV AINULT KOOS SELETUSKIRJAGA.
- ANTUD JOONIS ON KAITSTUD AUTORIOGUSEGA. SELLE KOPEERIMINE, LEVITAMINE, REPRODUKTEERIMINE, SAMUTI SELLES MUUDATUSTE TEGEMINE ILMA AUTORIOGUSEOMANIKU LOATA ON KEELATUD. JOONIS VÕIB SISALDADA KONFIDENTSIAALSET INFORMATSIOONI, MILLE TAHTLIK LEVITAMINE ON KARISTATAV.