


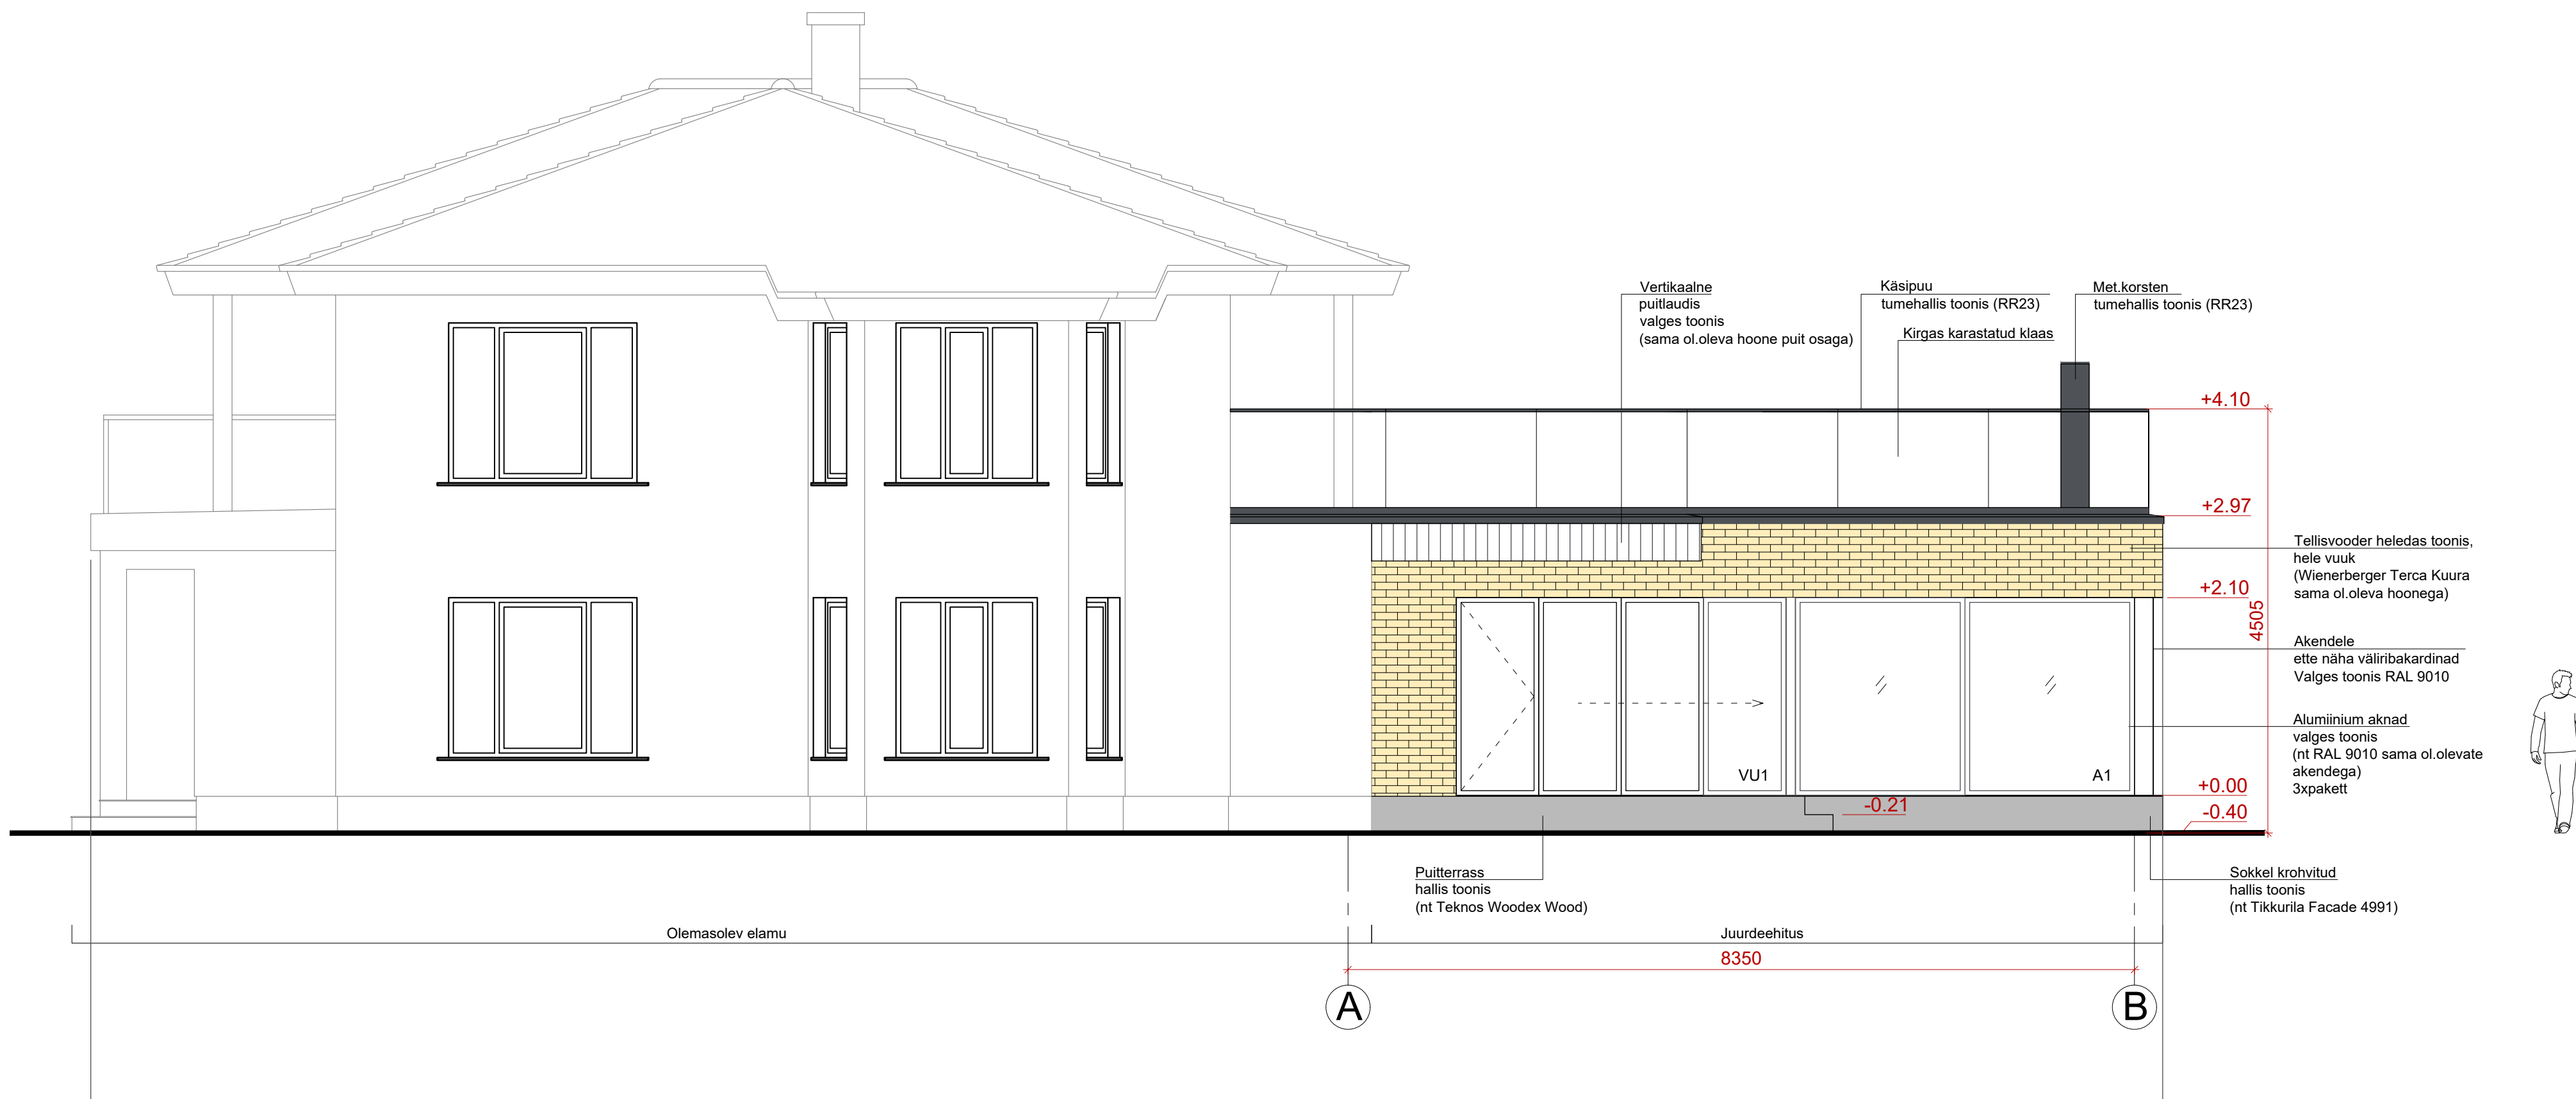

- Märkused:
- Kaesolev joonis tühistab kõik sama joonisenumbriga varasema kuupäevaga joonised.
 - Kõik muudatused tuleb kooskõlastada tellija ja arhitektiga.
 - Tegemist on arhitektuurse joonisega, kõik ehituskonstruksioonid dimensioneeritakse vastava spetsialisti poolt enne ehitustööde algust.
 - Ettepanekud lahenduste muutmiseks kooskõlastada arhitektiga.
 - Kõik mõõdud täpsustada ehituse käigus.