
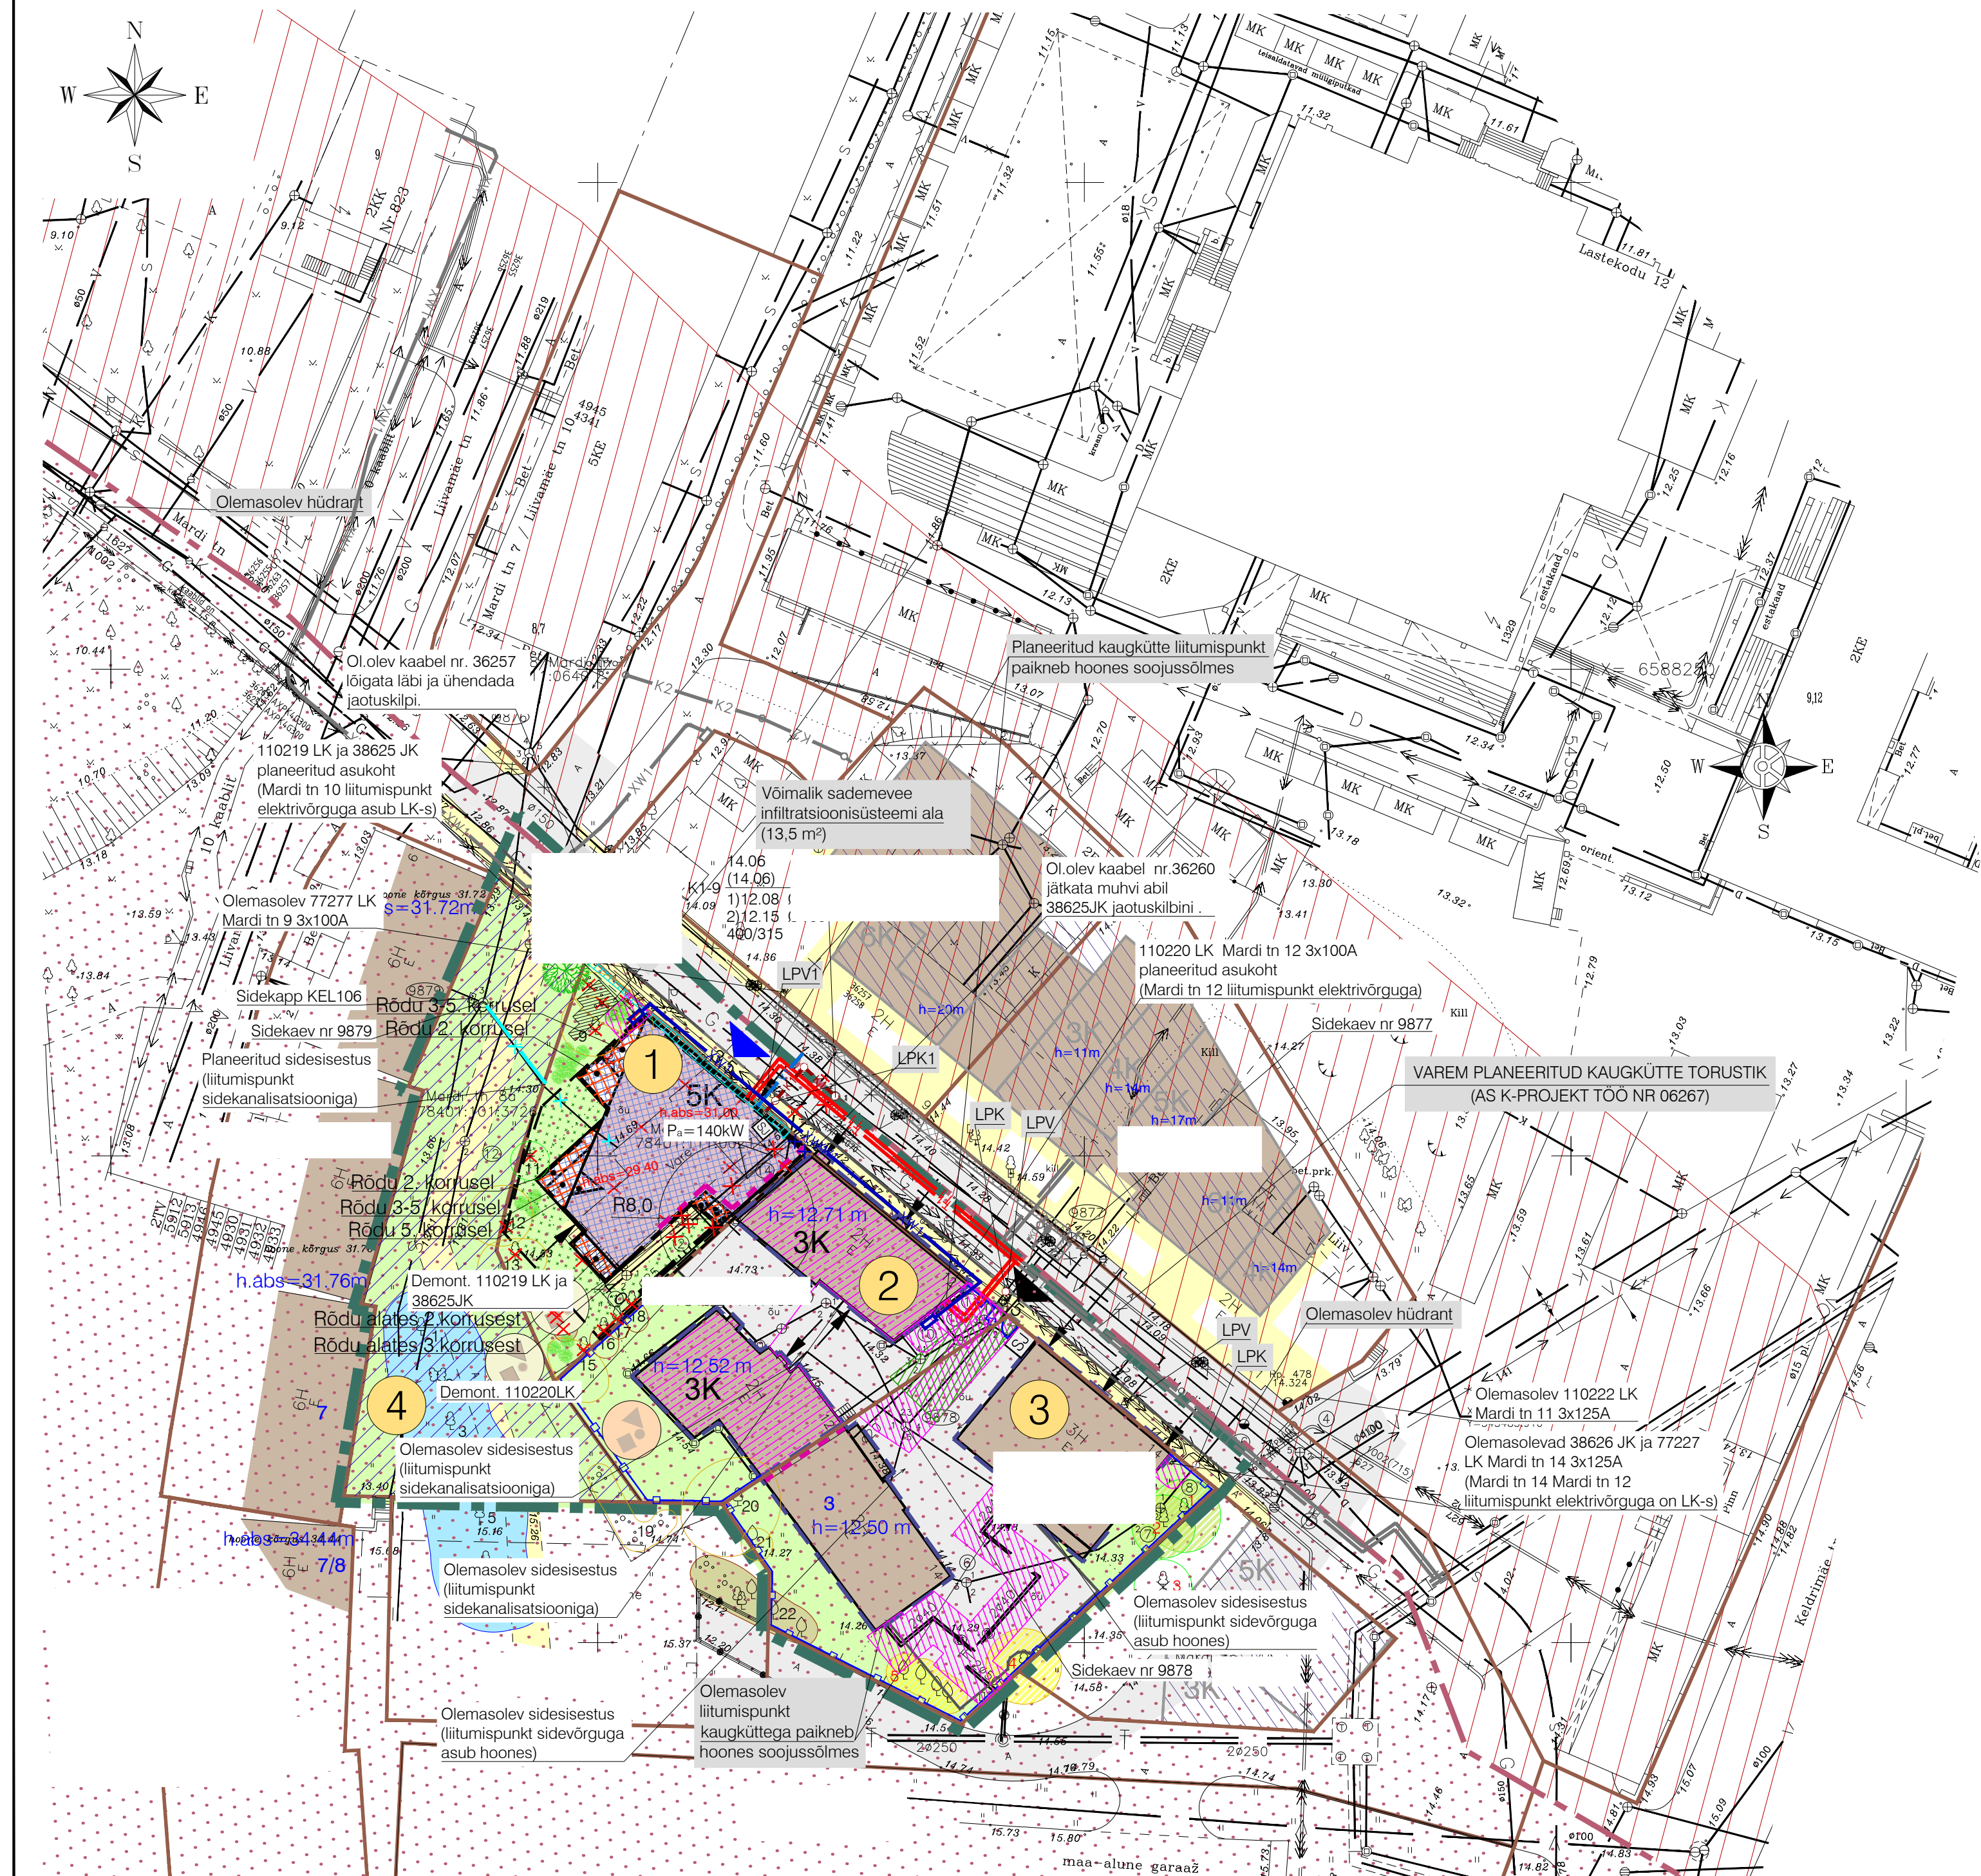
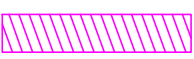
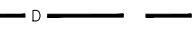
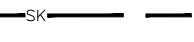
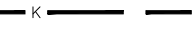
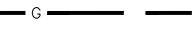
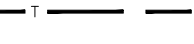
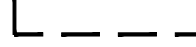
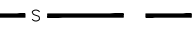
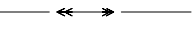
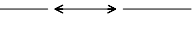
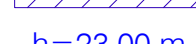
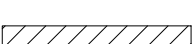
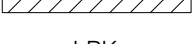
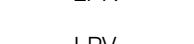
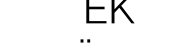
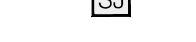


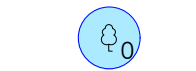

TINGMÄRGID

	PLANEERITUD ALA PIIR		TEHNOVÕRGUSERVITUUDI VAJADUSEGA ALA
	KATASTRÜKSUSE PIIR		ISIKLIKU KASUTUSÕIGUSEGA ALA (ELEKTRILEVI OÜ KASUKS)
	SÄILITATAV NAABERHOONE		JUURDEPÄÄSERVITUUDI VAJADUSEGA ALA
	ÜMBEREHITATAV HOONE		OLEMASOLEV DREENITORU
	AUTOLIIKLUSE ALA		OLEMASOLEV SADEMEVEE KANALISATSIOON
	KERGLIIKLUSE ALA		OLEMASOLEV REOVEE KANALISATSIOON
	HALJASALA		OLEMASOLEV VEETORU
	PLANEERITUD MAA-ALUSE PARKLA PEALNE KATUSEHALJASTUS		OLEMASOLEV GAASITORU
	PLANEERITUD MAAPEALNE HOONESTUSALA		OLEMASOLEV SOOJATORU
	PLANEERITUD MAA-ALUNE HOONESTUSALA		OLEMASOLEV SIDEKANALISATSIOON
	PLANEERITUD 6-KORRUSELISE HOONEOSA VÕIMALIK ASUKOHT		MITTETÖÖTAV SIDEKAABEL
	PLANEERITUD LAHTISTE RÕDUDE VÕIMALIK ASUKOHT		OLEMASOLEV KP KAABEL
	PLANEERITUD TUGIMÜÜR		OLEMASOLEV MP KAABEL
	PLANEERITUD ALLALASTUD ÄÄREKIVI		PLANEERITUD VEETORU
	NAABERPLANEERINGUGA KAVANDATUD HOONE JA KORRUSELISUS (nt 6)		PLANEERITUD KANALISATSIOONITORU
	ARHEOLOOGIAMÄLESTIS - ASULAKOHT		VAREM PLANEERITUD VEETORU (K-PROJEKT AS TÖÖ NR 06267)
	MÄLESTISE KAITSEVÕOND 50 m		VAREM PLANEERITUD SAJUVEEKANALISATSIOON (K-PROJEKT AS TÖÖ NR 06267)
	AVALIKU KASUTUSEGA ALA		VAREM PLANEERITUD ÜHISVOOLNE KANALISATSIOON (K-PROJEKT AS TÖÖ NR 06267)
	HOONE KÕRGUS MAAPINNAST		VÕIMALIK SADEMEVEE INFILTRATSIOONI ALA
	OLEMASOLEVA HOONE KORRUSELISUS		OLEMASOLEV KANALISATSIOONI LIITUMISPUNKT
	OLEMASOLEV MAA-ALUNE HOONESTUSALA		OLEMASOLEV VEEVARUSTUSE LIITUMISPUNKT
	KRUNDI POSITSIOONI NUMBER		PLANEERITUD VEEVARUSTUSE LIITUMISPUNKT
	PLANEERITUD HOONEOSA KORRUSELISUS		PLANEERITUD ÜHISVOOLSE KANALISATSIOONI LIITUMISPUNKT
	VÄHEMALT KOLMEKORRUSELINE MITME KORTERIGA ELAMU		LIKVIDEERITAV VEETORU
	MURUVÄLJAK ISEISEIVA KATASTRÜKSUSENA		LIKVIDEERITAV REOVEE KANALISATSIOONITORU
	JUURDEPÄÄS KRUNDILE		PLANEERITUD MP KAABLIKORIDOR
	AUTODE JUURDEPÄÄS KRUNDILE		PLANEERITUD SIDEKANALISATSIOON
	JALAKÄJATE JUURDEPÄÄS HOONELE		PLANEERITUD JAOTUS- VÕI LIITUMISKILP
	SORTEERITUD JÄÄTME KOGUMISPAIK		VAREM PLANEERITUD MP KAABLIKORIDOR (K-PROJEKT AS TÖÖ NR 06267)
	OLEMASOLEV TULEMÜÜR / TULEMÜÜRI VAJADUS (LUBATUD ON KA TULEPÜSIVAD AVATÄITED)		VAREM PLANEERITUD JAOTUS- VÕI LIITUMISKILP (K-PROJEKT AS TÖÖ NR 06267)
	OLEMASOLEVAD PIIRDED		VAREM PLANEERITUD SIDEKANALISATSIOON (K-PROJEKT AS TÖÖ NR 06267)
	OLEMASOLEV LASTE MÄNGUVÄLJAK		VAREM PLANEERITUD SIDESISESTUS KAEVUST (K-PROJEKT AS TÖÖ NR 06267)
	PLANEERITUD LASTE MÄNGUVÄLJAK		VAREM PLANEERITUD OLEMASOLEVA SIDEKANALISATSIOONI BETOONKAITSEPLAAT (K-PROJEKT AS TÖÖ NR 06267)
	SÄILITATAV II KLASSI PUU VÕI PUUDE RÜHM EKSPLIKATSIOONI NUMBRIGA		LIKVIDEERITAV MP KAABELLIIN
	SÄILITATAV III KLASSI PUU VÕI PUUDE RÜHM EKSPLIKATSIOONI NUMBRIGA		LIKVIDEERITUD SIDEKANALISATSIOON
	SÄILITATAV IV KLASSI PUU VÕI PUUDE RÜHM EKSPLIKATSIOONI NUMBRIGA		PLANEERITUD SOOJUSTORUSTIK
	SÄILITATAV III KLASSI PUU VÕI PUUDE RÜHM EKSPLIKATSIOONI NUMBRIGA		VAREM PLANEERITUD SOOJUSTORUSTIK (K-PROJEKT AS TÖÖ NR 06267)
	SÄILITATAV IV KLASSI PUU VÕI PUUDE RÜHM EKSPLIKATSIOONI NUMBRIGA		
	SÄILITATAV IV KLASSI PUU VÕI PUUDE RÜHM EKSPLIKATSIOONI NUMBRIGA		
	SÄILITATAV III KLASSI PUU VÕI PUUDE RÜHM EKSPLIKATSIOONI NUMBRIGA		
	SÄILITATAV IV KLASSI PUU VÕI PUUDE RÜHM EKSPLIKATSIOONI NUMBRIGA		
