


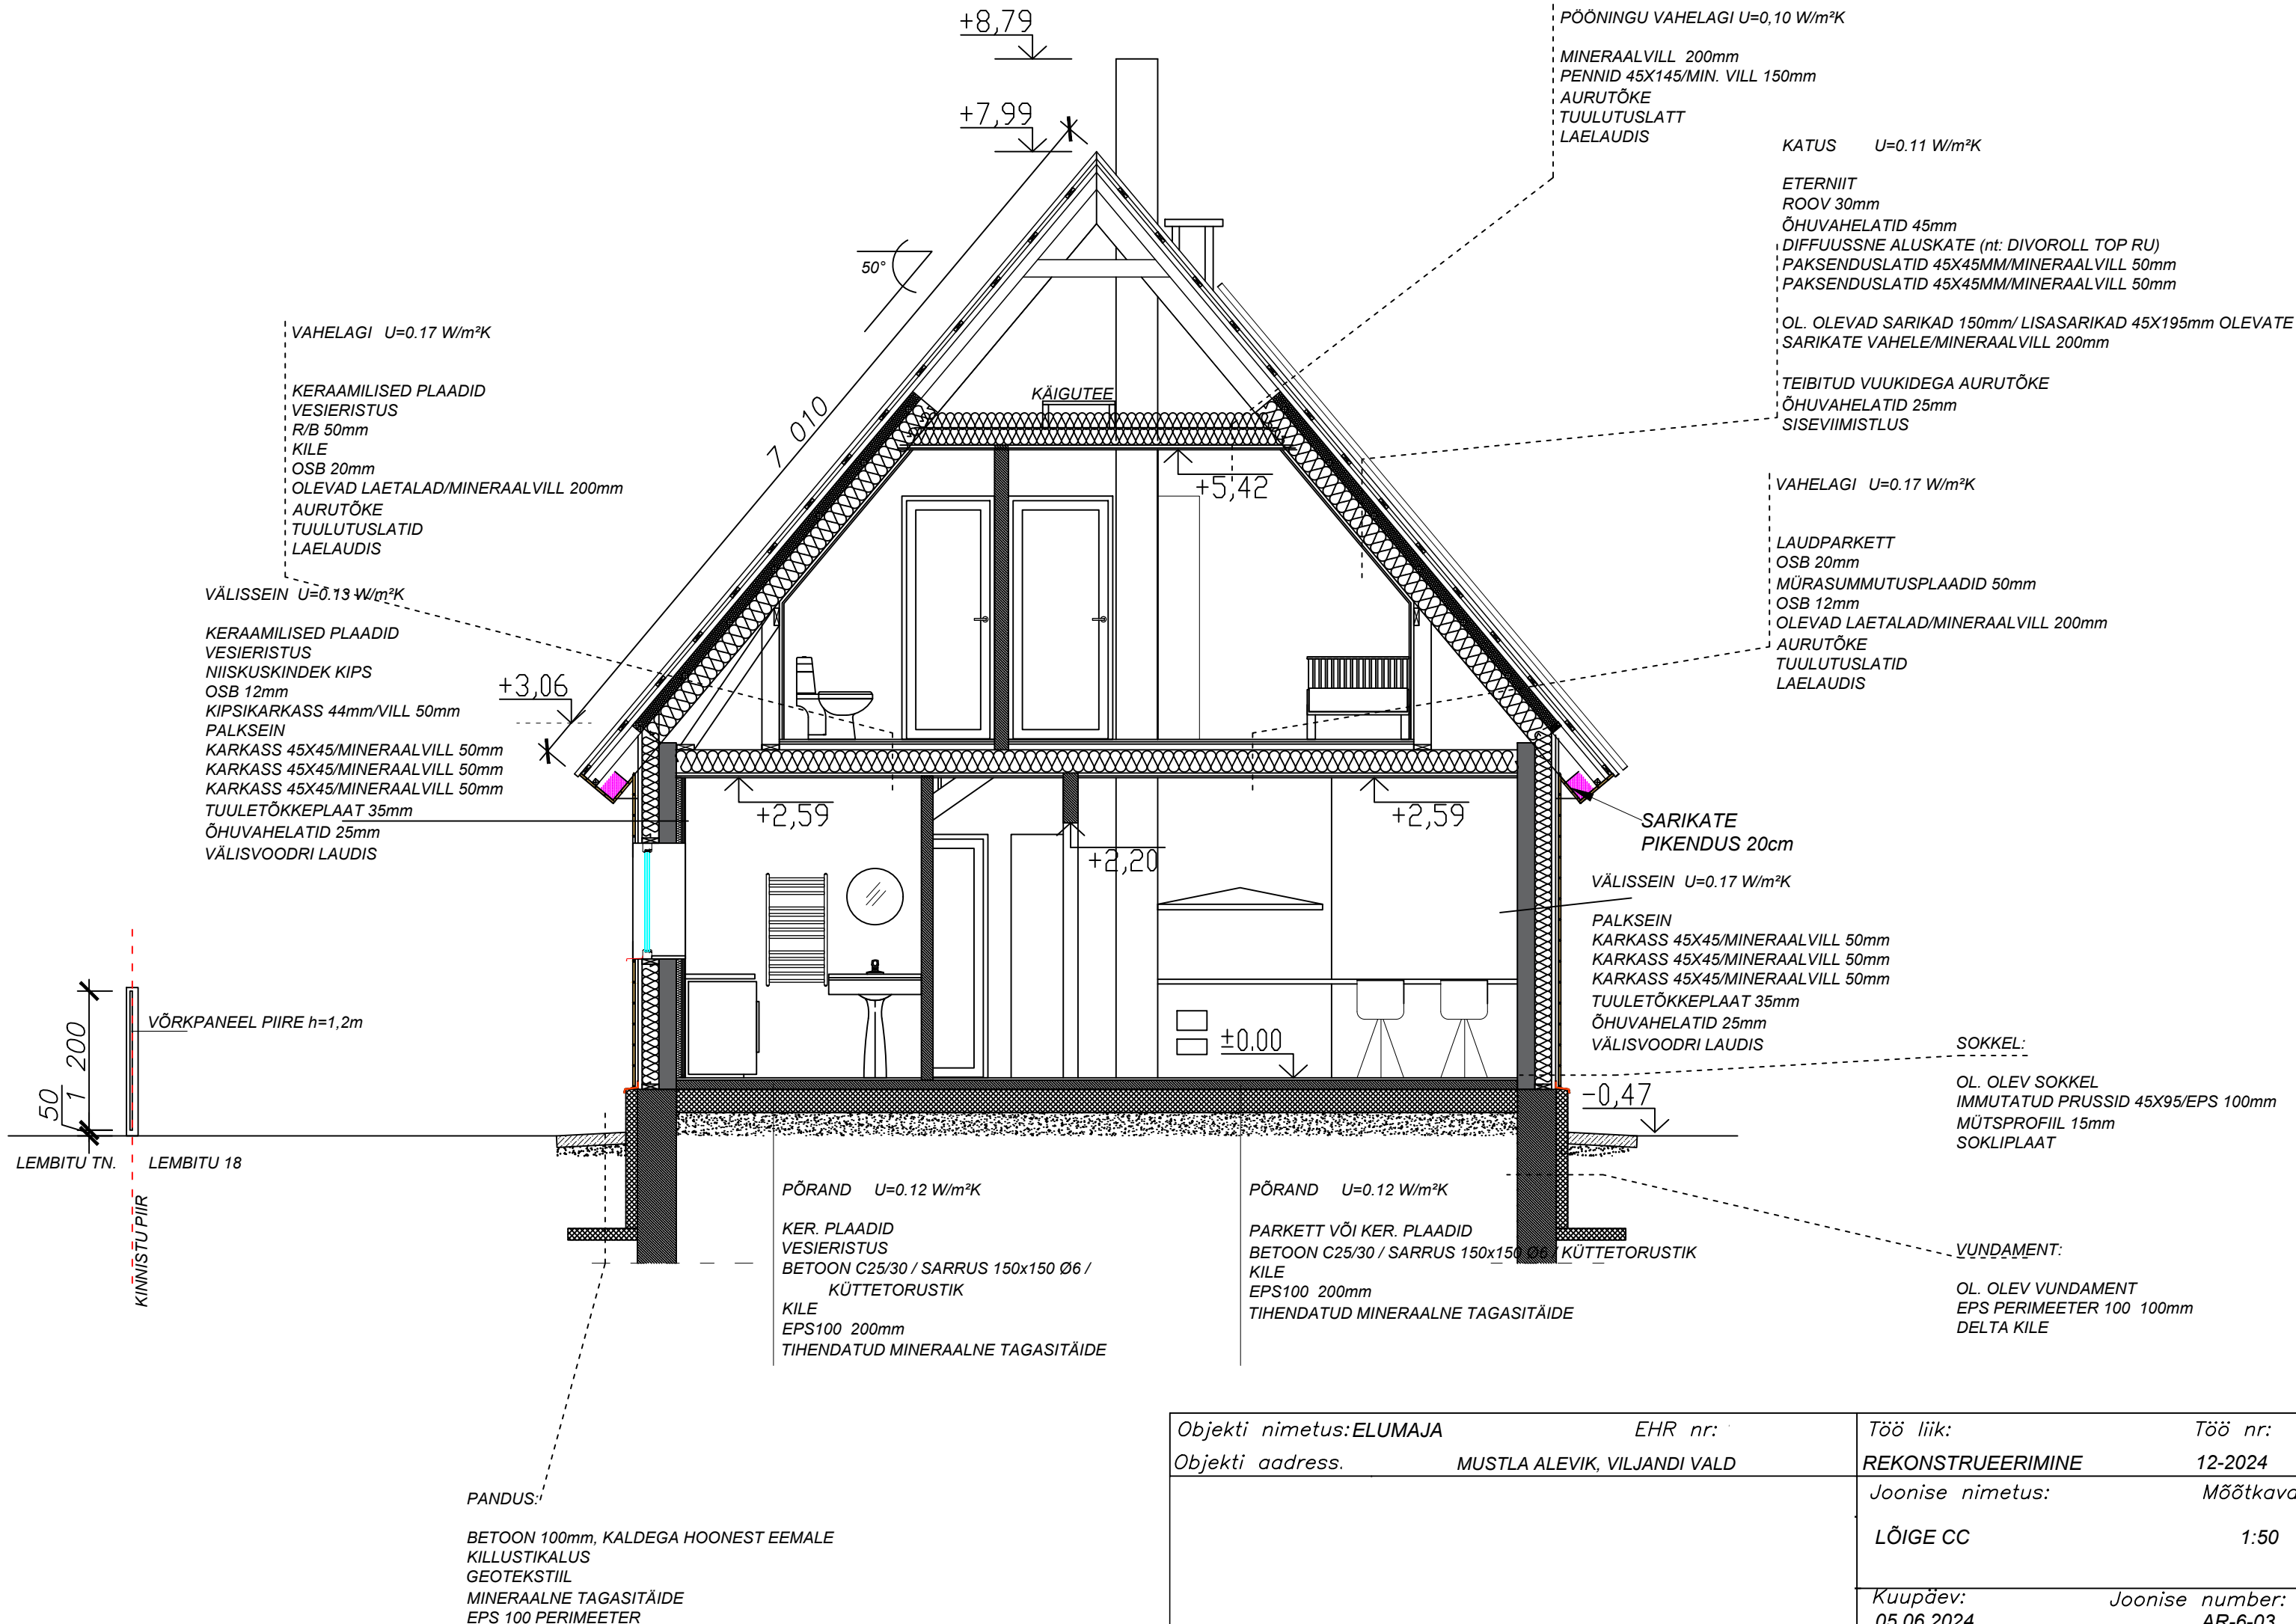

Objekti nimetus:ELUMAJA	EHR nr:	Töö liik:	Töö nr:
Objekti aadress.	MUSTLA ALEVIK, VILJANDI VALD	REKONSTRUEERIMINE	12-2024
		Joonise nimetus:	Mõõtkava:
		LÕIGE CC	1:50
		Kuupäev:	Joonise number:
		05.06.2024	AR-6-03