


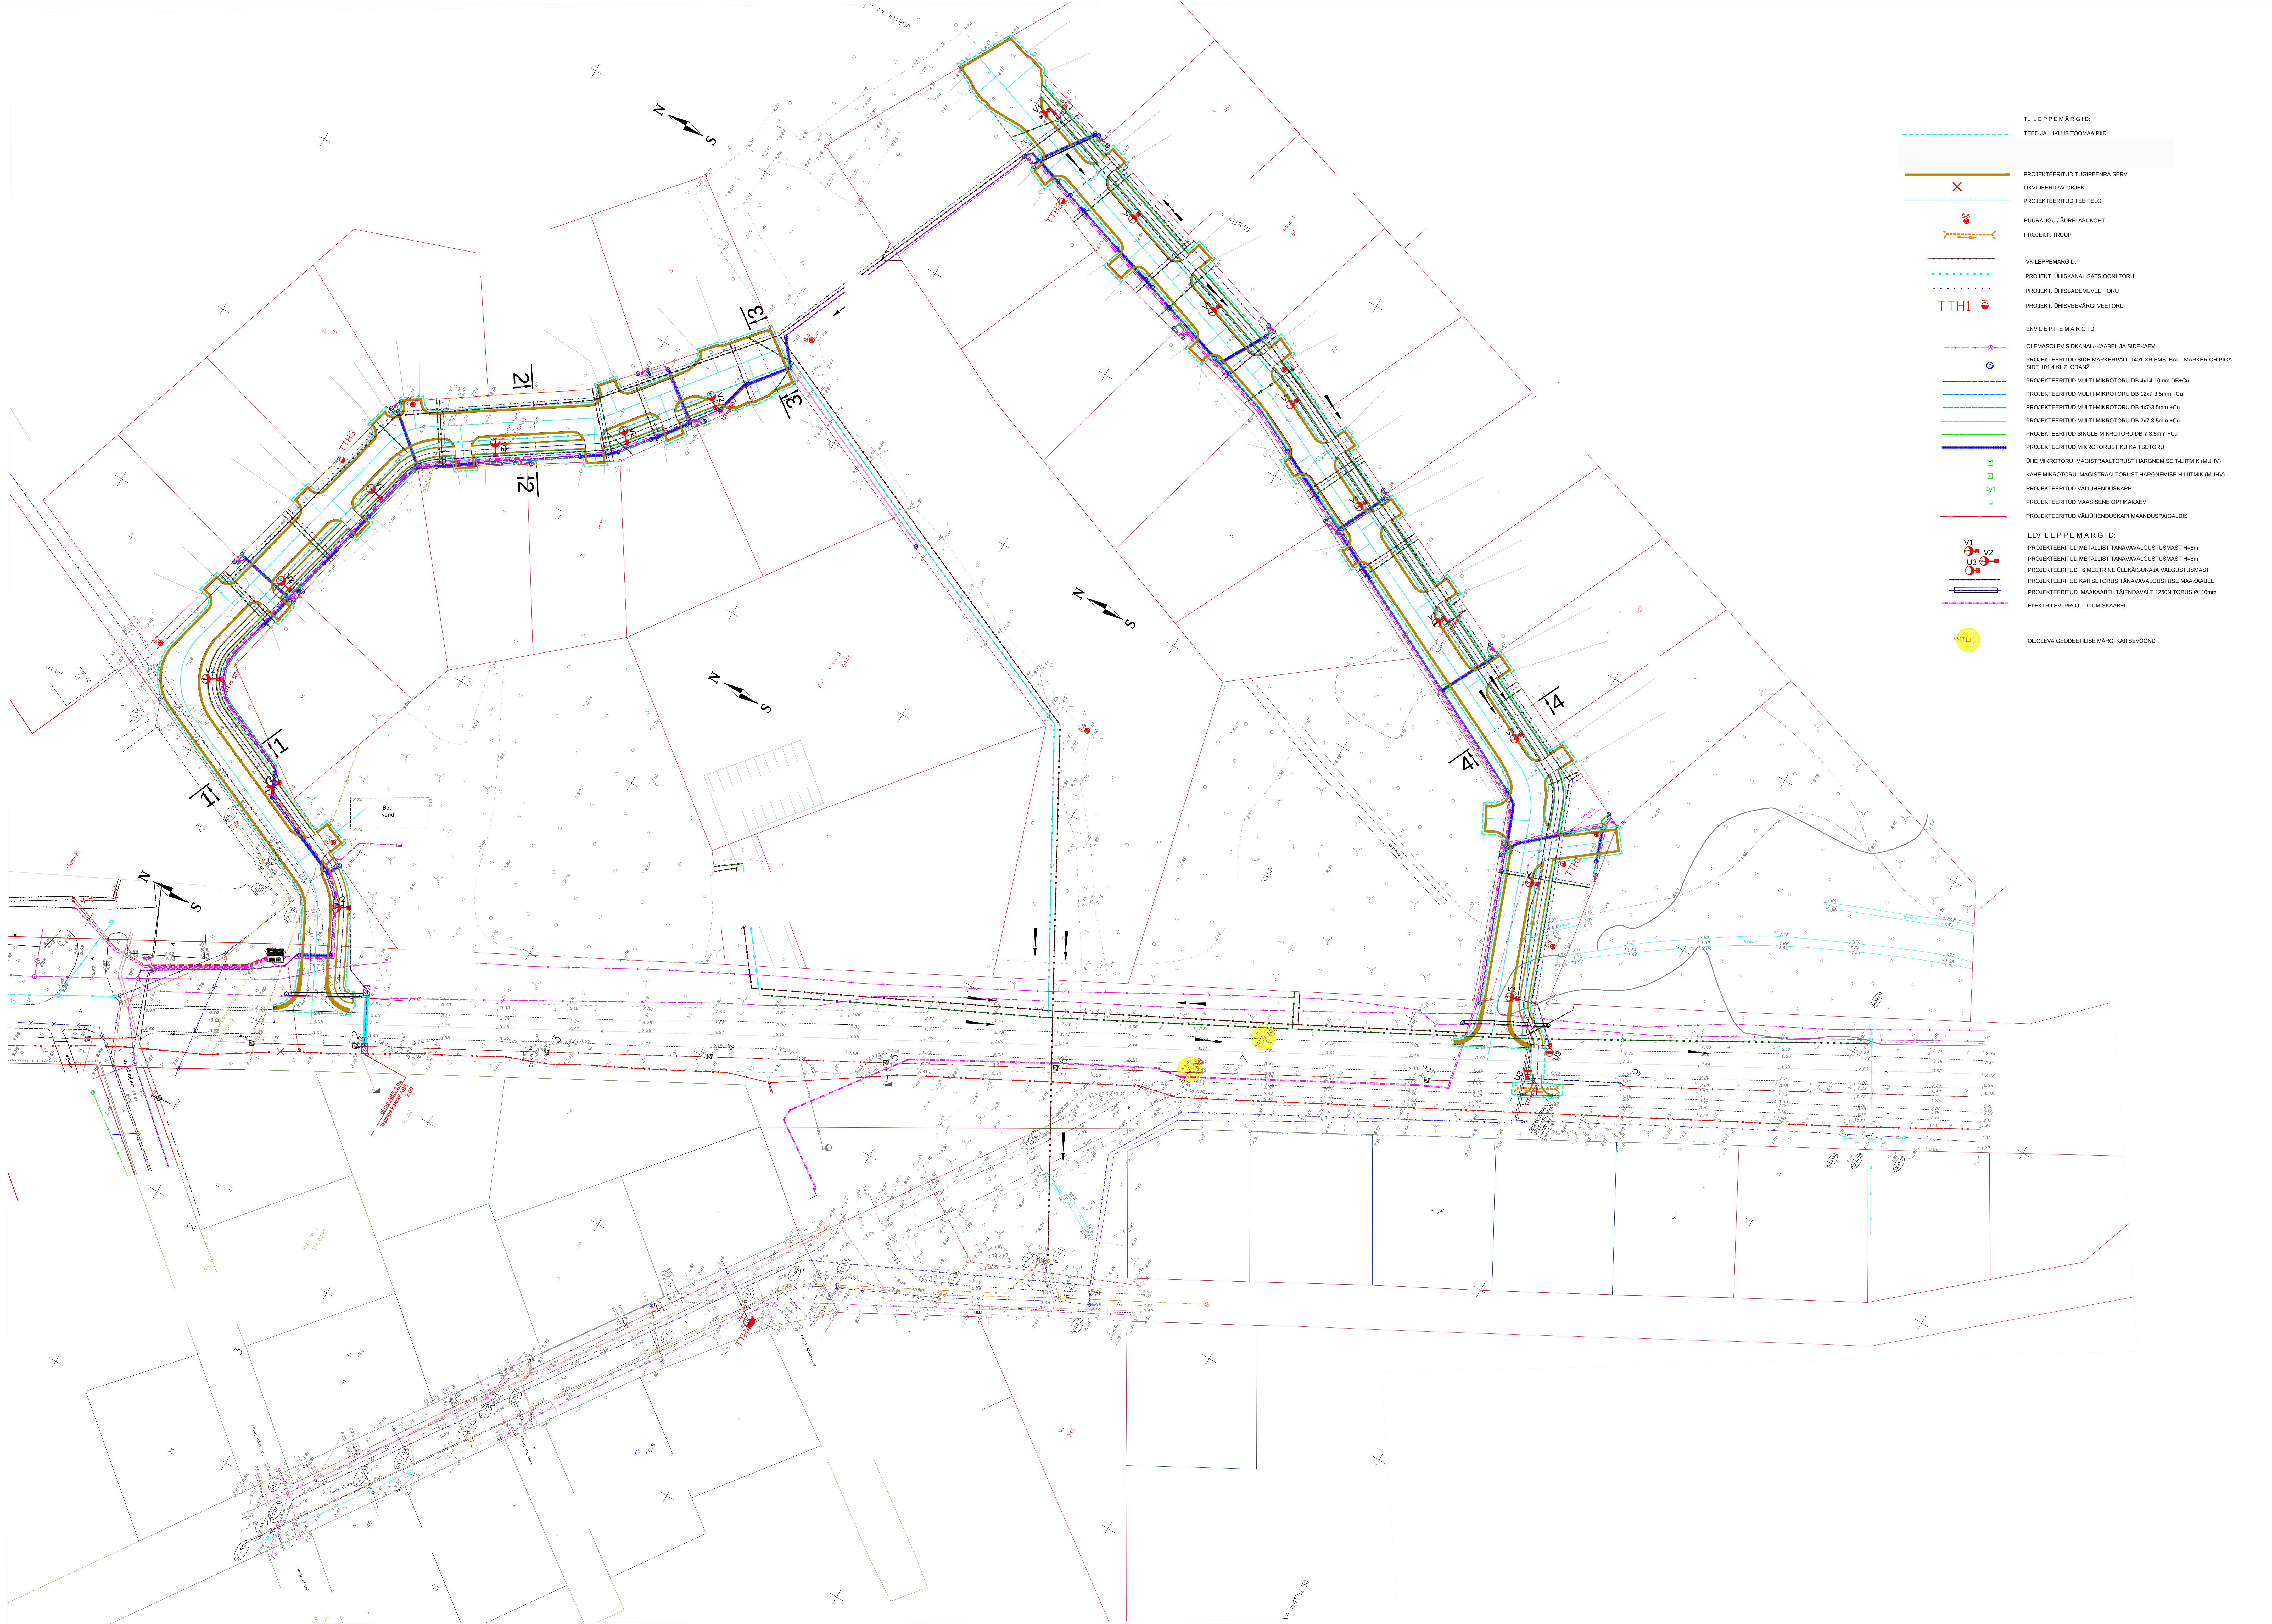

- TL LEPPEMÄRGID:
- TEED JA LUKLUS TOOMAA PIIR
- PROJEKTEERITUD TUGIPINNA SERV
- LIKVIDEERTAV OBJEKT
- PROJEKTEERITUD TEE TELG
- PUURAUGU / SURFI ASUKOHT
- PROJEKT. TRUUP
- VK LEPPEMÄRGID:
- PROJEKT. ÜHISKANALISATSIOONI TORU
- PROJEKT. ÜHISDAHEMEVEE TORU
- PROJEKT. ÜHISVEEVÄRGI VEETORU
- ENV LEPPEMÄRGID:
- OLEMASOLEV SIDKANALI KABEL JA SIOEKAEV
- PROJEKTEERITUD SIOE MARKERPALL 1401 XR EMS BALL MARKER CHIPGA SIOE 101.4 KHZ, ORANŽ
- PROJEKTEERITUD MULTI-MIKROTORU DB 4x14-10mm DB+Cu
- PROJEKTEERITUD MULTI-MIKROTORU DB 12x7-3.5mm +Cu
- PROJEKTEERITUD MULTI-MIKROTORU DB 4x7-3.5mm +Cu
- PROJEKTEERITUD SINGLE-MIKROTORU DB 7-3.5mm +Cu
- PROJEKTEERITUD MIKROTORUSTIKU KAITSETORU
- ÜHE MIKROTORU MAGISTRAALTORUST HARGNEMISE T-LITMIK (MUHV)
- KÄHE MIKROTORU MAGISTRAALTORUST HARGNEMISE H-LITMIK (MUHV)
- PROJEKTEERITUD VÄLÜHENDUSKAPP
- PROJEKTEERITUD VÄLÜHENDUSKAPI MAANDUSPAIGALDIS
- ELV LEPPEMÄRGID:
- PROJEKTEERITUD METALLIST TÄNAVAVALGUSTUSMAST H=8m
- PROJEKTEERITUD METALLIST TÄNAVAVALGUSTUSMAST H=8m
- PROJEKTEERITUD 6 MEETRINE ÜLEKÄIGURAJA VALGUSTUSMAST
- PROJEKTEERITUD KAITSETORUS TÄNAVAVALGUSTUSE MAKKAKABEL
- PROJEKTEERITUD MAKKAKABEL TÄIENDAVALT 1250N TORUS Ø110mm
- ELEKTREILEVI PROJ. LITUMISKABEL
- OL. OLEVA GEODEETILISE MÄRGI KAITSEVÖÖND