


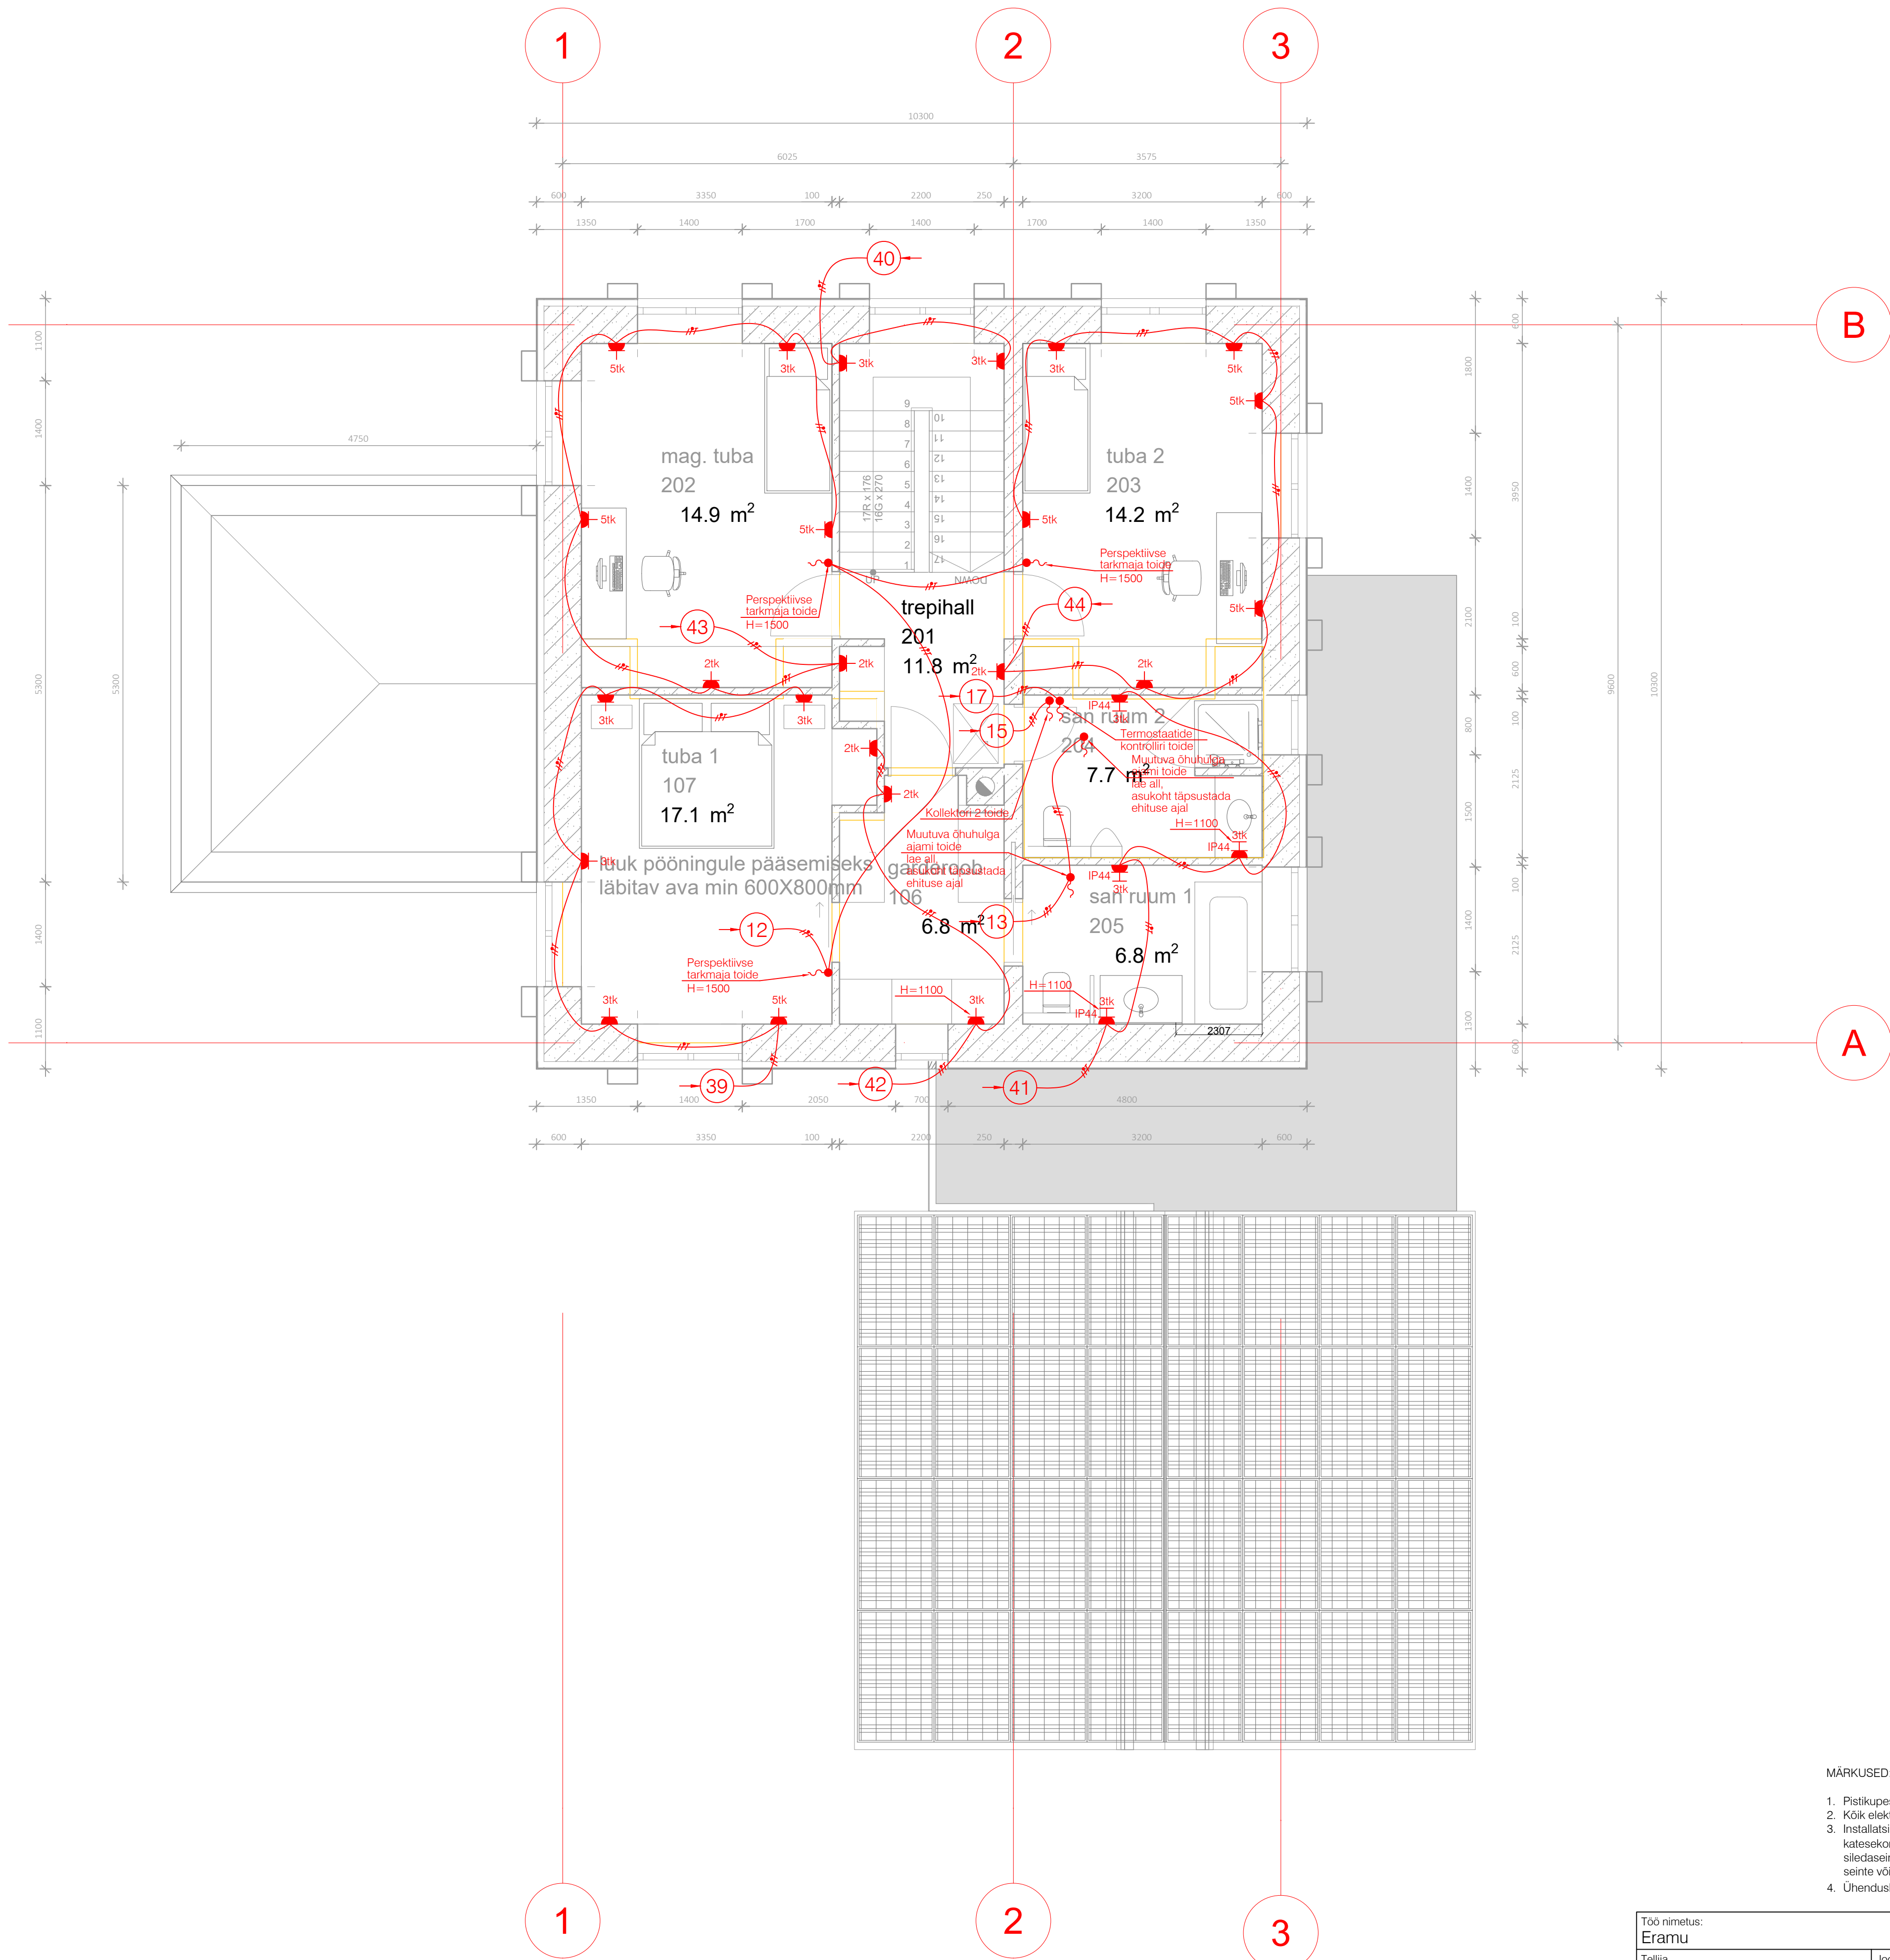


TINGMÄRGID

- Pistikupesa 2-kohaline, IP44, süvistatav
- Pistikupesa 1-kohaline, süvistatav
- Kaabli väljavii

MÄRKUSED:

- Pistikupesade paigalduskõrgus on 0,2 m põrandast, kui pole määratud teisiti.
- Kõik elektriseadmed sisse lülitada vastavalt seadmete valmistaja nõuetele.
- Installatsioon teostada kilbi skeemil ja joonistel toodud kaablitega, üldjuhul varjatult (va katsekorruusel, kuuris ja garaažis). Kaablite põrandaluseks installatsiooniks kasutada siledaseinalisi plastiktorusid. Kaablite seintest ja vahelagedest läbiminekuks tihendada vastavalt seinte või vahelagede tulepüsivusastmetele.
- Ühenduskarpide vajadus ja asukohad täpsustatakse ehituse käigus.

Töö nimetus: Eramu			Objekti aadress: Muuli tee 5, Kloogaranna küla, Lääne-Harju vald, Harjumaa		
Tellija Valeri Andrejev			Joonise nimetus: 2.KORRUSE JÕUSEADMETE PAIGALDISE PLAAN		
Kontrollis 1. Mijajeva	03.05.25		OÜ PLUVO EESTI Värvi tn 4, 10621 Tallinn, Eesti Tel. : (+372) 660 7008 Faks : (+372) 660 7008 e-mail : info@pluvo.ee www.pluvo.ee		
Koostas 1. Mijajeva	03.05.25				
Töö nr: PL25-030	Staadium: PP	Version: -	Joon. nr: EV-4-3	Mõõtkava: 1:50	Faali nimi: PL25030_PP_EL-6-02_EV-4-3+EV-4-4-2Korrus.dwg
					Leht: 18/22

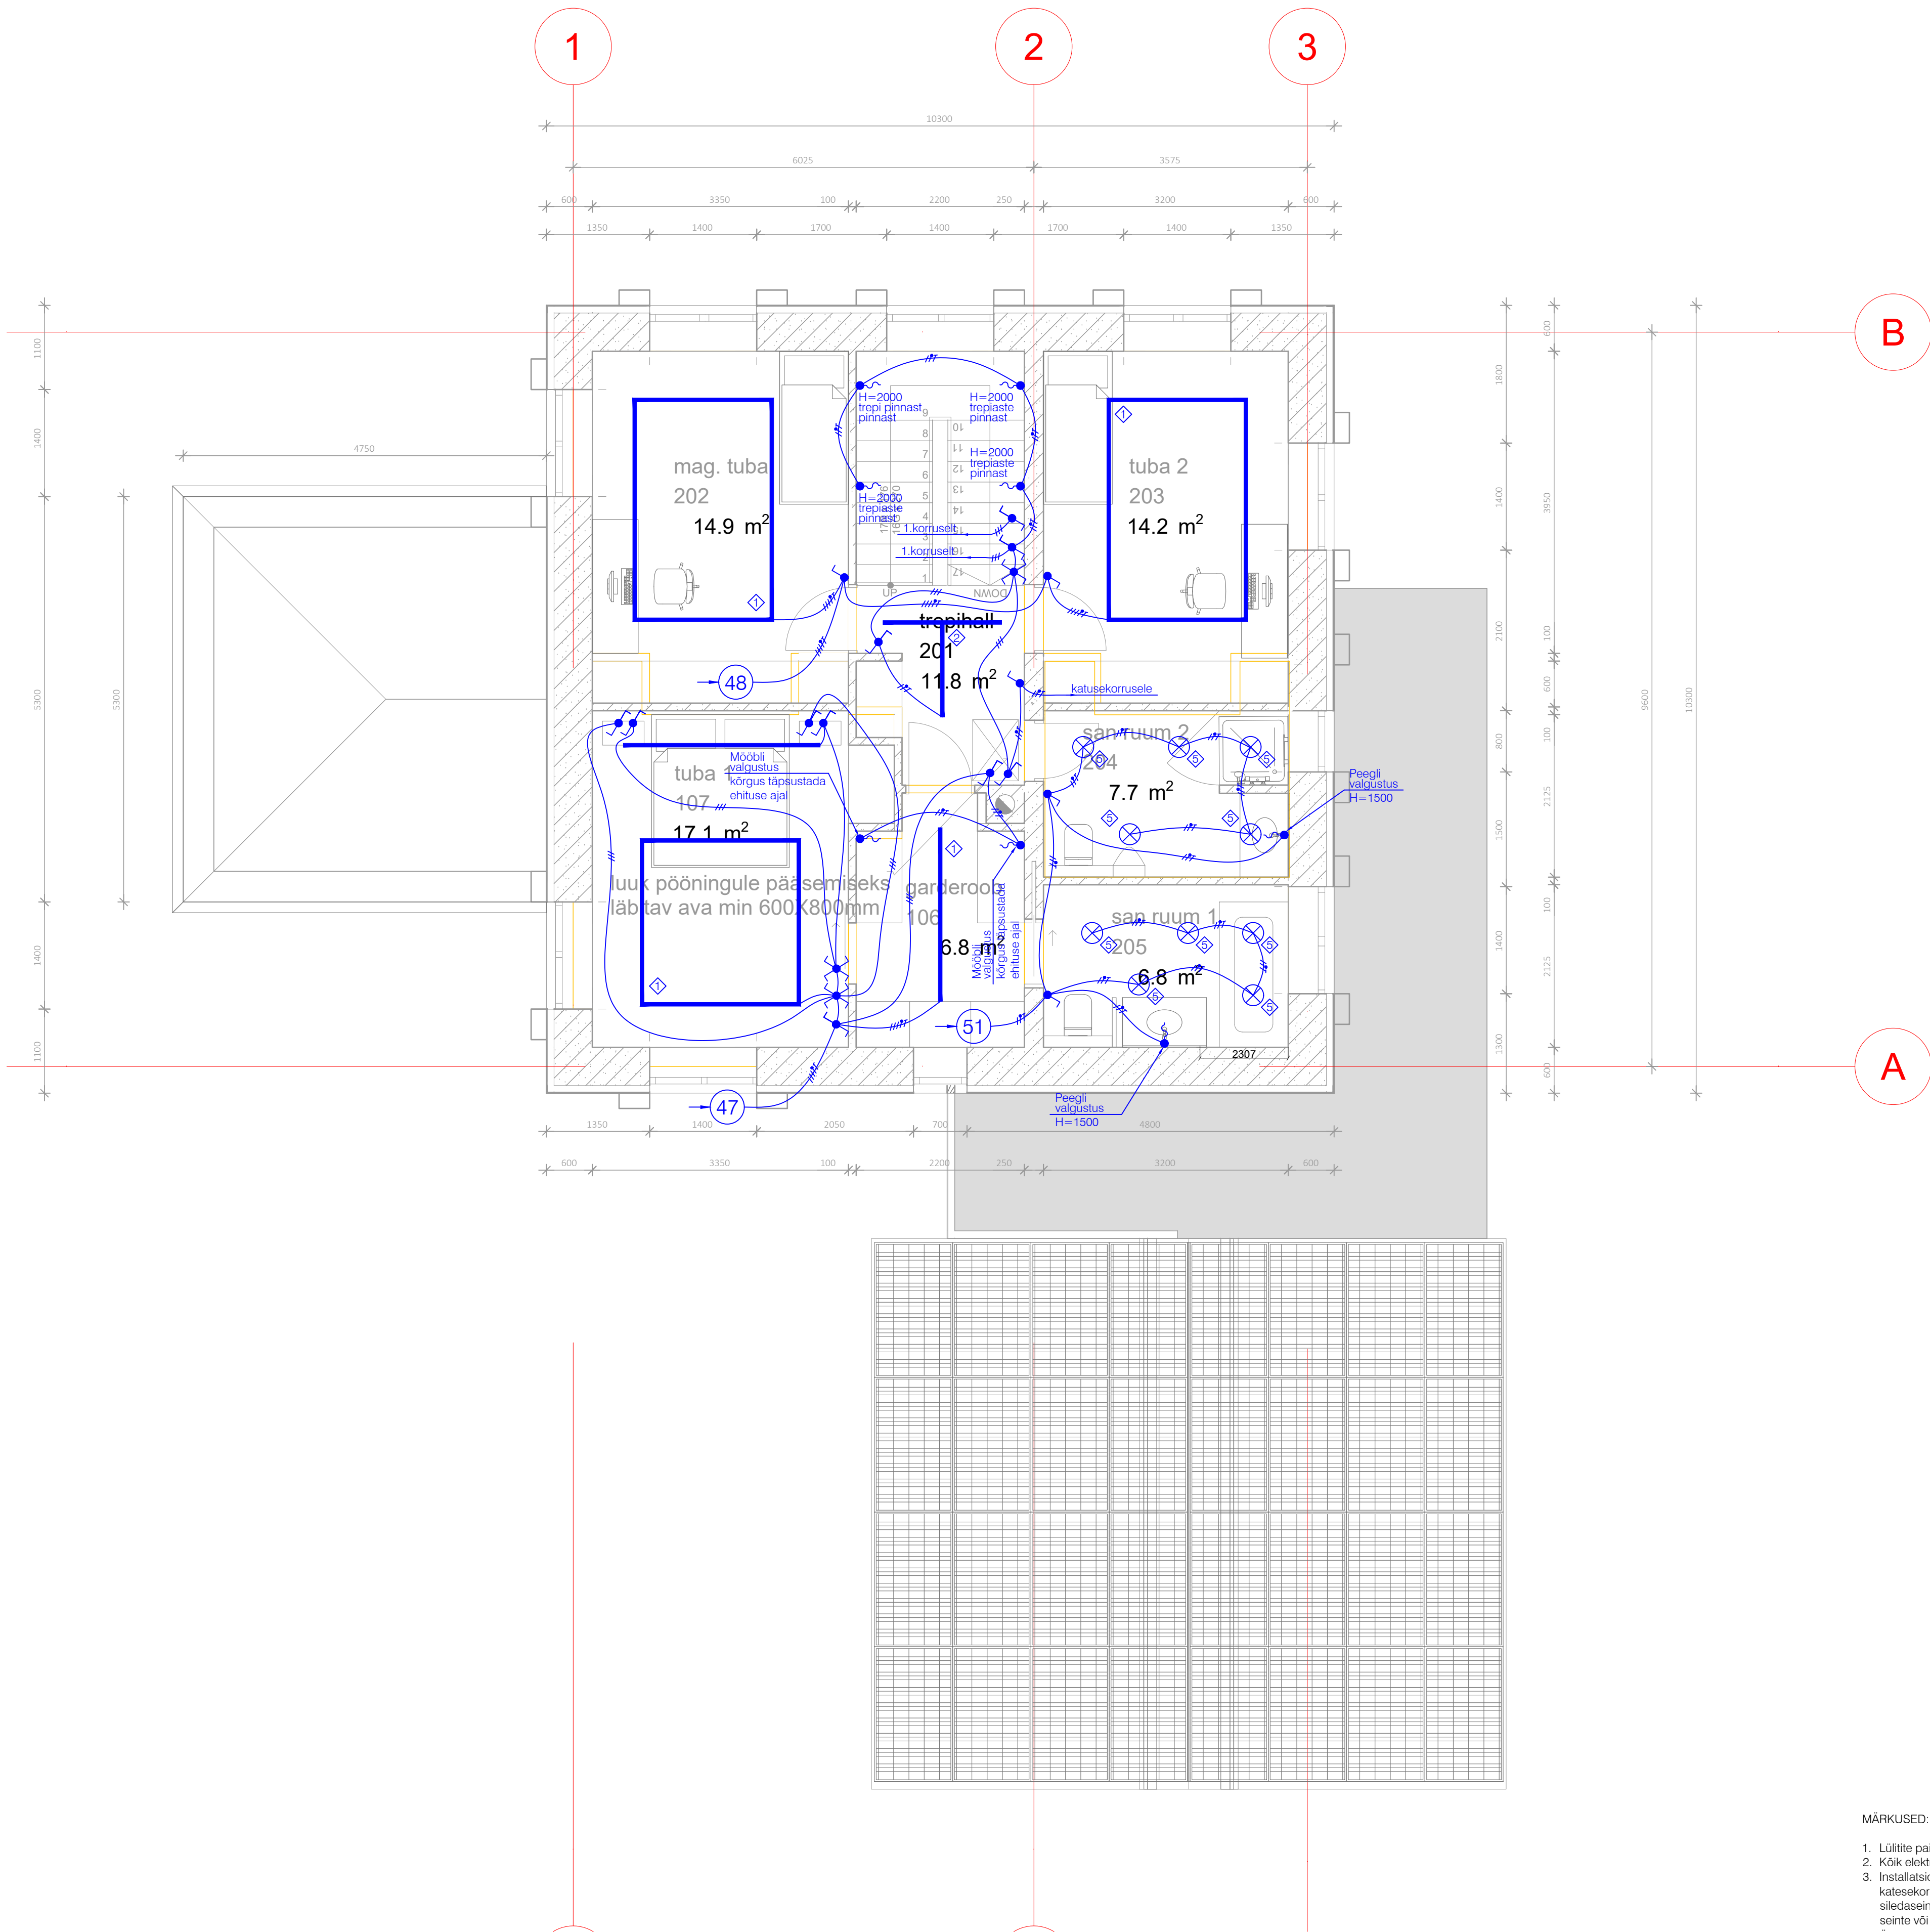

TINGMÄRGID

- Lihtlüüti, süvistatav
- Veksellüüti, süvistatav
- Ristilüüti, süvistatav
- LED valgustisiin
- Laevalgusti, 230V
- Kaabli väljavii

VALGUSTID

- LED valgustisiin laes, 3-faasiline, IP20
- LED valgustisiin laes, 1-faasiline, IP20
- Laevalgusti, LED, 3W, IP44

MÄRKUSED:

- Lülitite paigalduskõrgus on 1,0 m põrandast, kui pole määratud teisiti.
- Kõik elektriseadmed sisse lülitada vastavalt seadmete valmistaja nõuetele.
- Installatsioon teostada kilbi skeemil ja joonistel toodud kaablitega, üldjuhul varjatult (va katsekorruusel, kuuris ja garaazis). Kaablite põrandaaluseks installatsiooniks kasutada siledaseinalisi plastiktorusid. Kaablite seintest ja vahelagedest läbiminekuks tehendada vastavalt seinte või vahelagede tulepüsivusastmetele.
- Ühenduskarpide vajadus ja asukohad täpsustatakse ehituse käigus.

Töö nimetus: Eramu			Objekti aadress: Muuli tee 5, Kloogaranna küla, Lääne-Harju vald, Harjumaa		
Tellija Valeri Andrejev			Joonise nimetus: 2.KORRUSE VALGUSTUSE PLAAN		
Kontrollis I. Mijajeva	03.05.25		OÜ PLUVO EESTI Värvi tn 4, 10621 Tallinn, Eesti Tel. : (+372) 660 7008 Faks : (+372) 660 7008 e-mail : info@pluvo.ee www.pluvo.ee		
Koostas I. Mijajeva	03.05.25				
Töö nr: PL25-030	Stadium: PP	Version: -	Joon. nr: EV-4-4	Mõõtkava: 1:50	Faali nimi: PL25030_PP_EL-6-02_EV-4-3+EV-4-4-2Korrus.dwg
					Leht: 19/22