


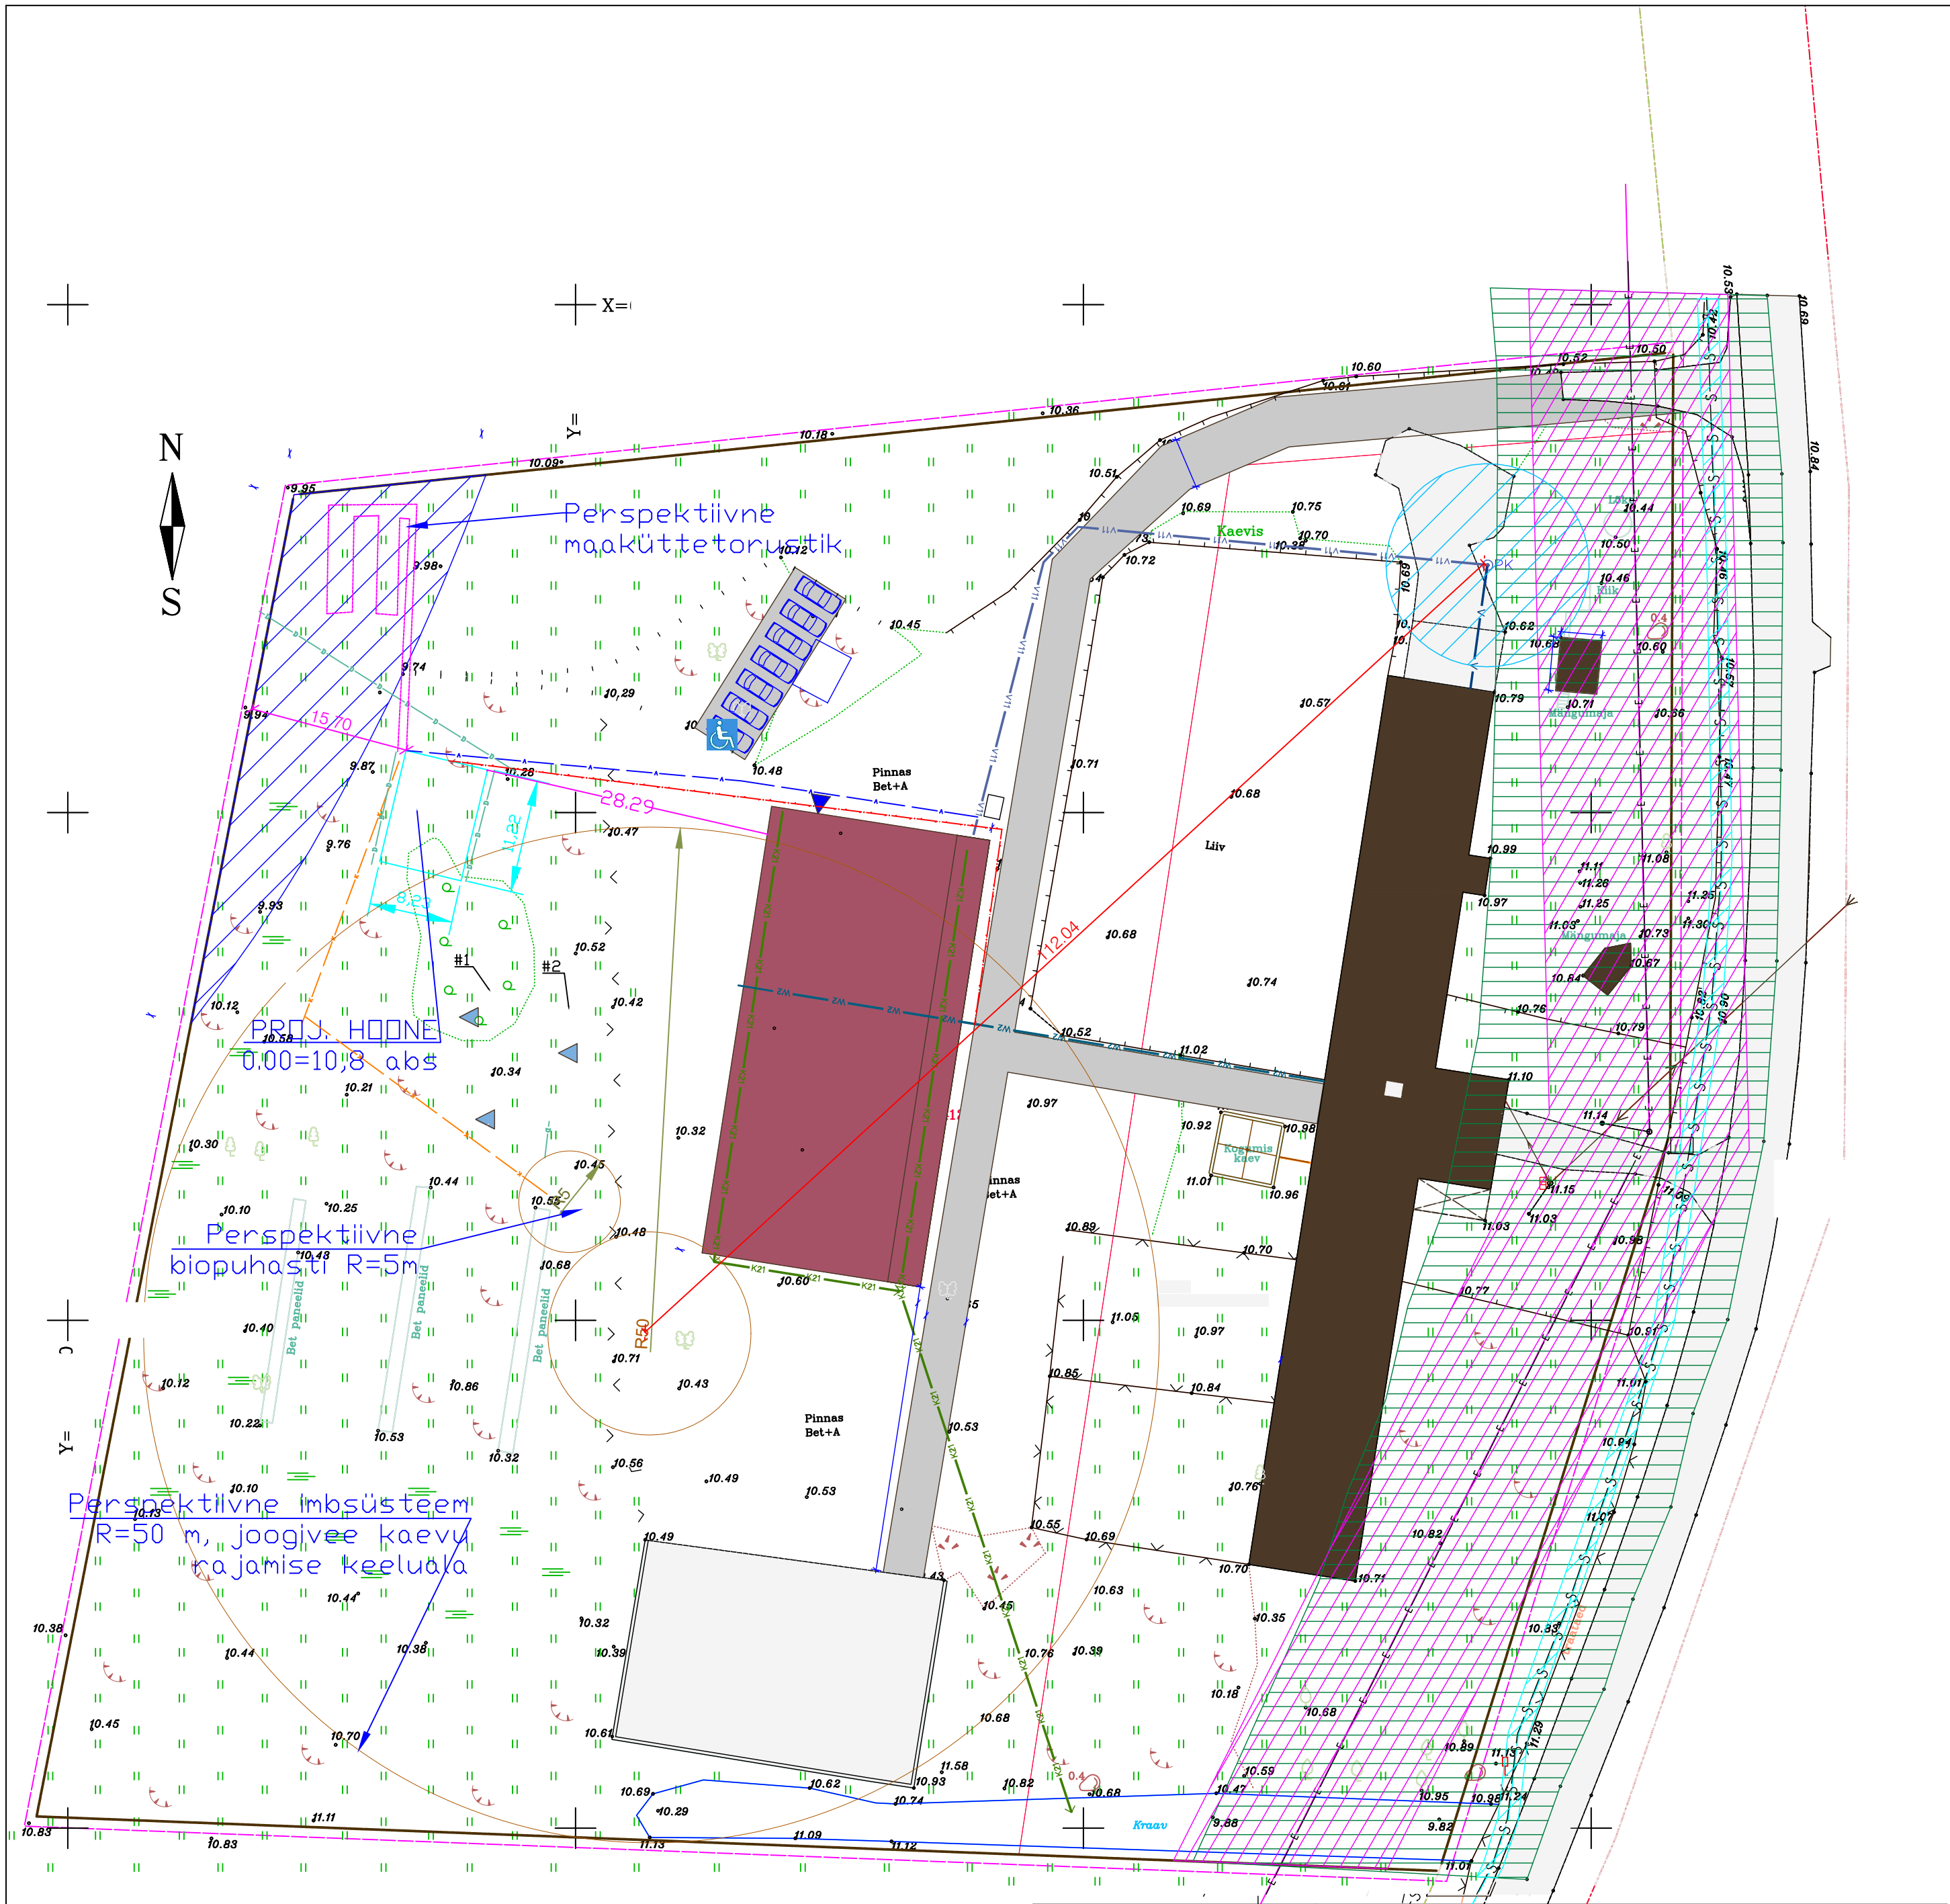

- TINGMÄRGID
- PROJ. HOONE
 - MANEEZ (PÜSTITAMISEL)
 - HOONE OL.OL.
 - TEE OL.OL.
 - KINNISTU PIIR
 - OL.OL. REOVEE KOGUMISKAEV
 - REOVESI, OL.OL.
 - REOVESI, PROJ.
 - TARBEVESI, OL.OL.
 - TARBEVESI, PUURKAEV
 - TARBEVESI, PROJ.
 - MP KAABEL, OL.OL.
 - LIITUMISKILP
 - MP KAABEL
 - DERAANŽ, OL.OL.
 - DERAANŽ, PROJ.
 - LATTAED, OL.OL.
- PK PRÜGIKONTEINER
- TEEKAITSEVÕÖND
 - TEHNORAJATISE KAITSEVÕÖND, EL
 - TEHNORAJATISE KAITSEVÕÖND, SIDE
 - PUURKAEVU HOOLDUSALA
 - RANNA või KALDA PIIRANGUVÕÖND
 - SISSEPÄAS HOONESSE
 - PERSP. BIOPUHASTI
 - PERSP. MAAKÜTTETORU
 - MP KAABEL

TEHNILISED ANDMED:	
KATASTRITUNNUS	
KRUNDI PINDALA	19912 m2
MAA SIHTOTSTARVE	Tootmismaa 100%
KASUTAMISE OTSTARVE	Abihoone
EHITISEALUNE PIND	135,4 m2
MAAPEALSE OSA ALUNE PIND	135,4 M2
SULETUD NETOPIND	129,1 m2
MITTEELURUUMIDE PIND	124,3 m2
KÕETAV PIND	129,1 m2
ÜLDKASUTATAV PIND	0
TEHNORUUM	4,9 m2
MAX PIKKUS	11,2 m
MAX LAIUS	8,2 m
SÜGAVUS	0 m
MAX KÕRGUS	7,9 m
ABS. KÕRGUS	18,2 m
MAHT	543 m3
MAAPEALSE OSA MAHT	543 m3
MAA-ALUSE OSA MAHT	0 m3
MAAPEALSETE KORRUSE ARV	2
MAA-ALUSTE KORRUSE ARV	0
TULEPÜSIVUSASTE	TP3

Märkus:
Koordinaadid L-Est 97 süsteemis.
Kõrgused EH2000 süsteemis.
Piirid saadud Maa-ameti geoportaalist seisuga 04.02.2020.a.
Kihil ,PIIR, esitatud piirjoonte asukohad on informatiivsed.