


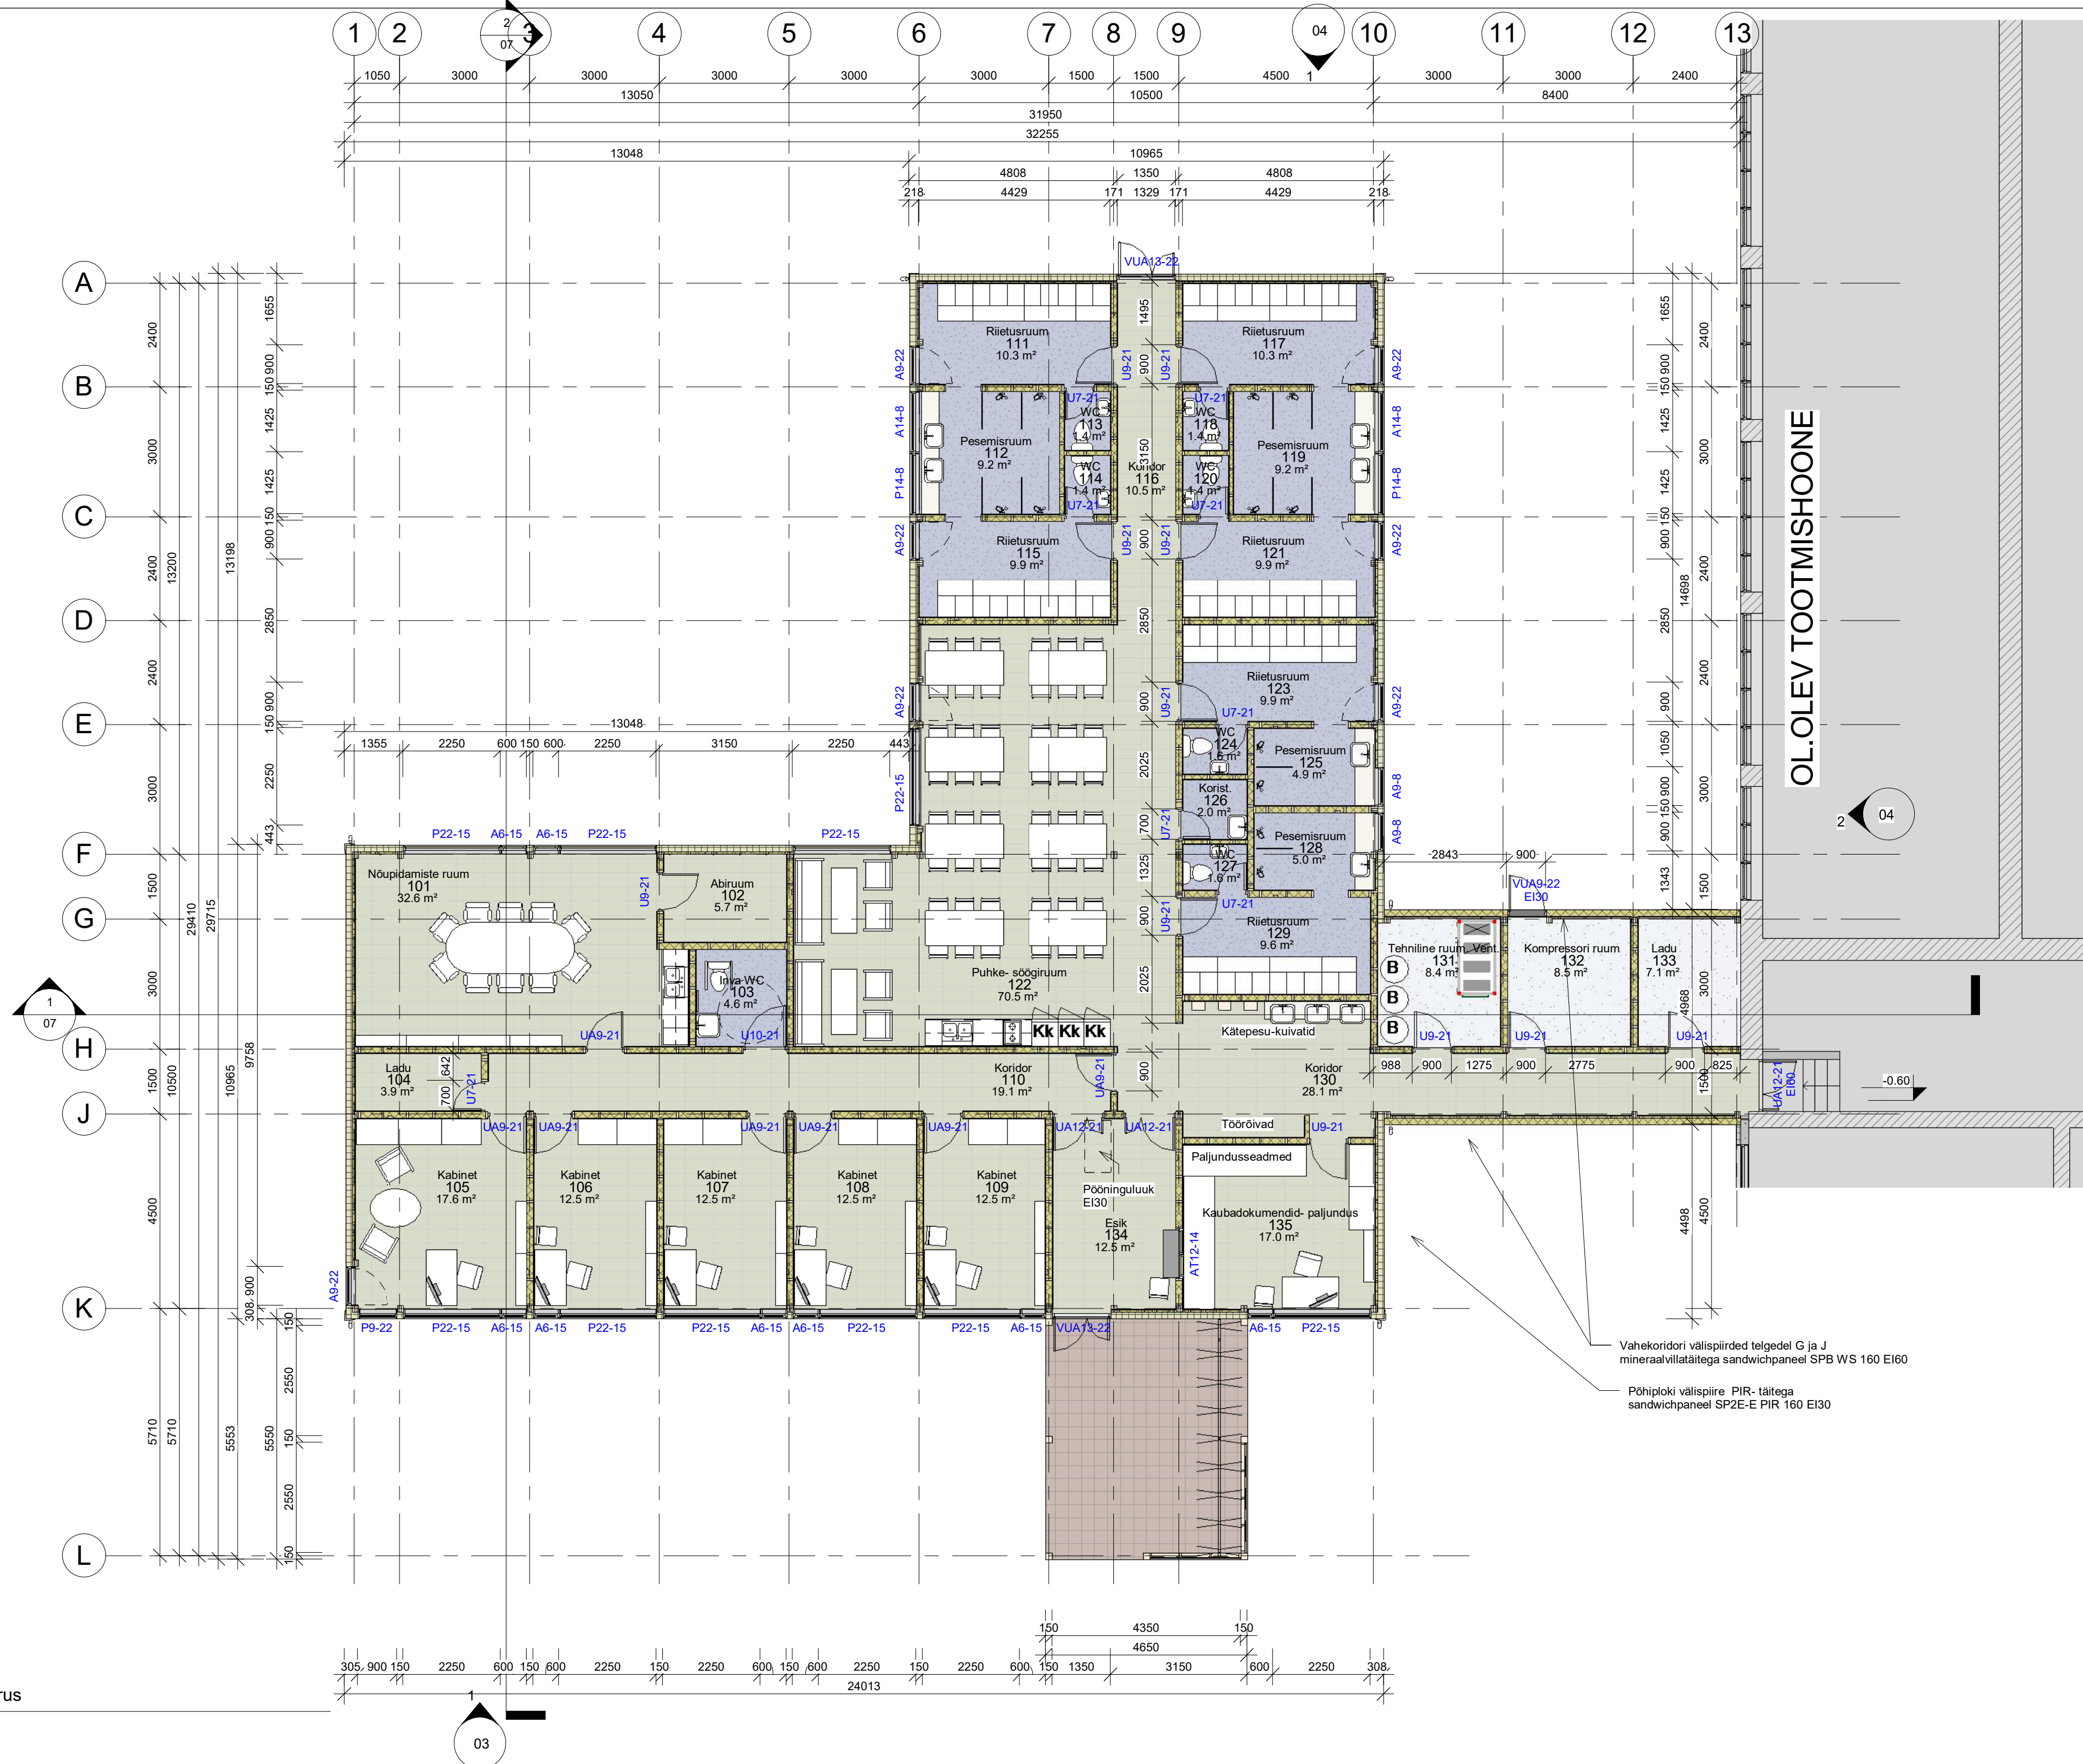

OL.OLEV TOOTMISHOONE

Vahekoridori välispiirded telgedel G ja J
mineraalvillatäitega sandwichpaneel SPB WS 160 EI60

Põhiploki välispiire PIR- täitega
sandwichpaneel SP2E-E PIR 160 EI30