
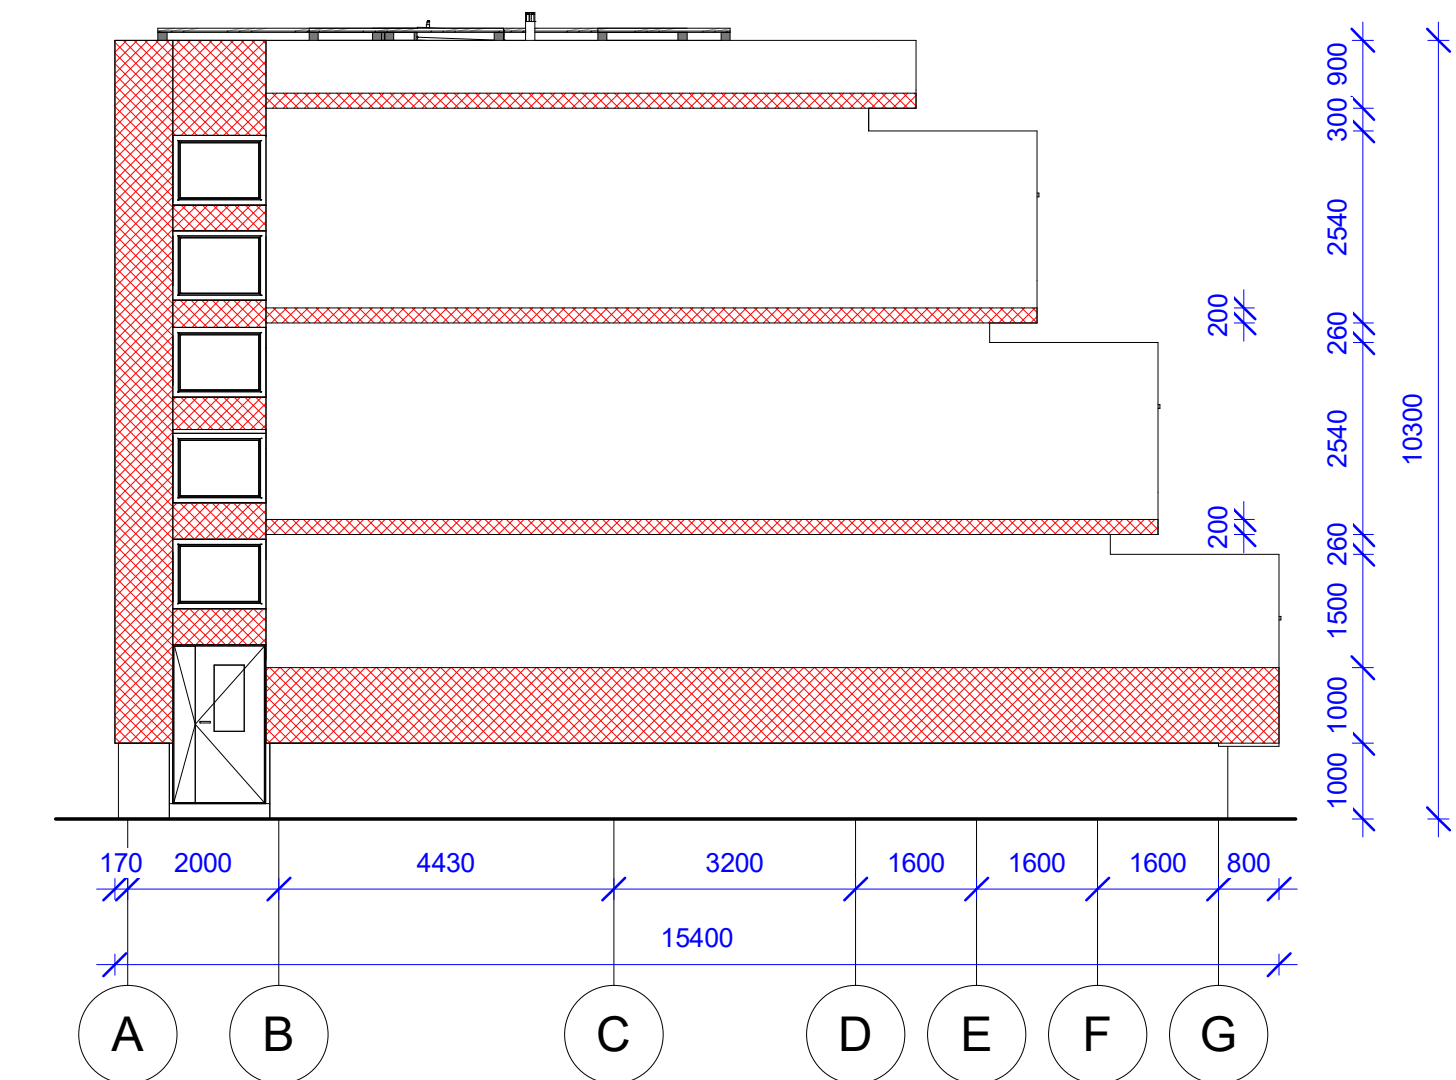
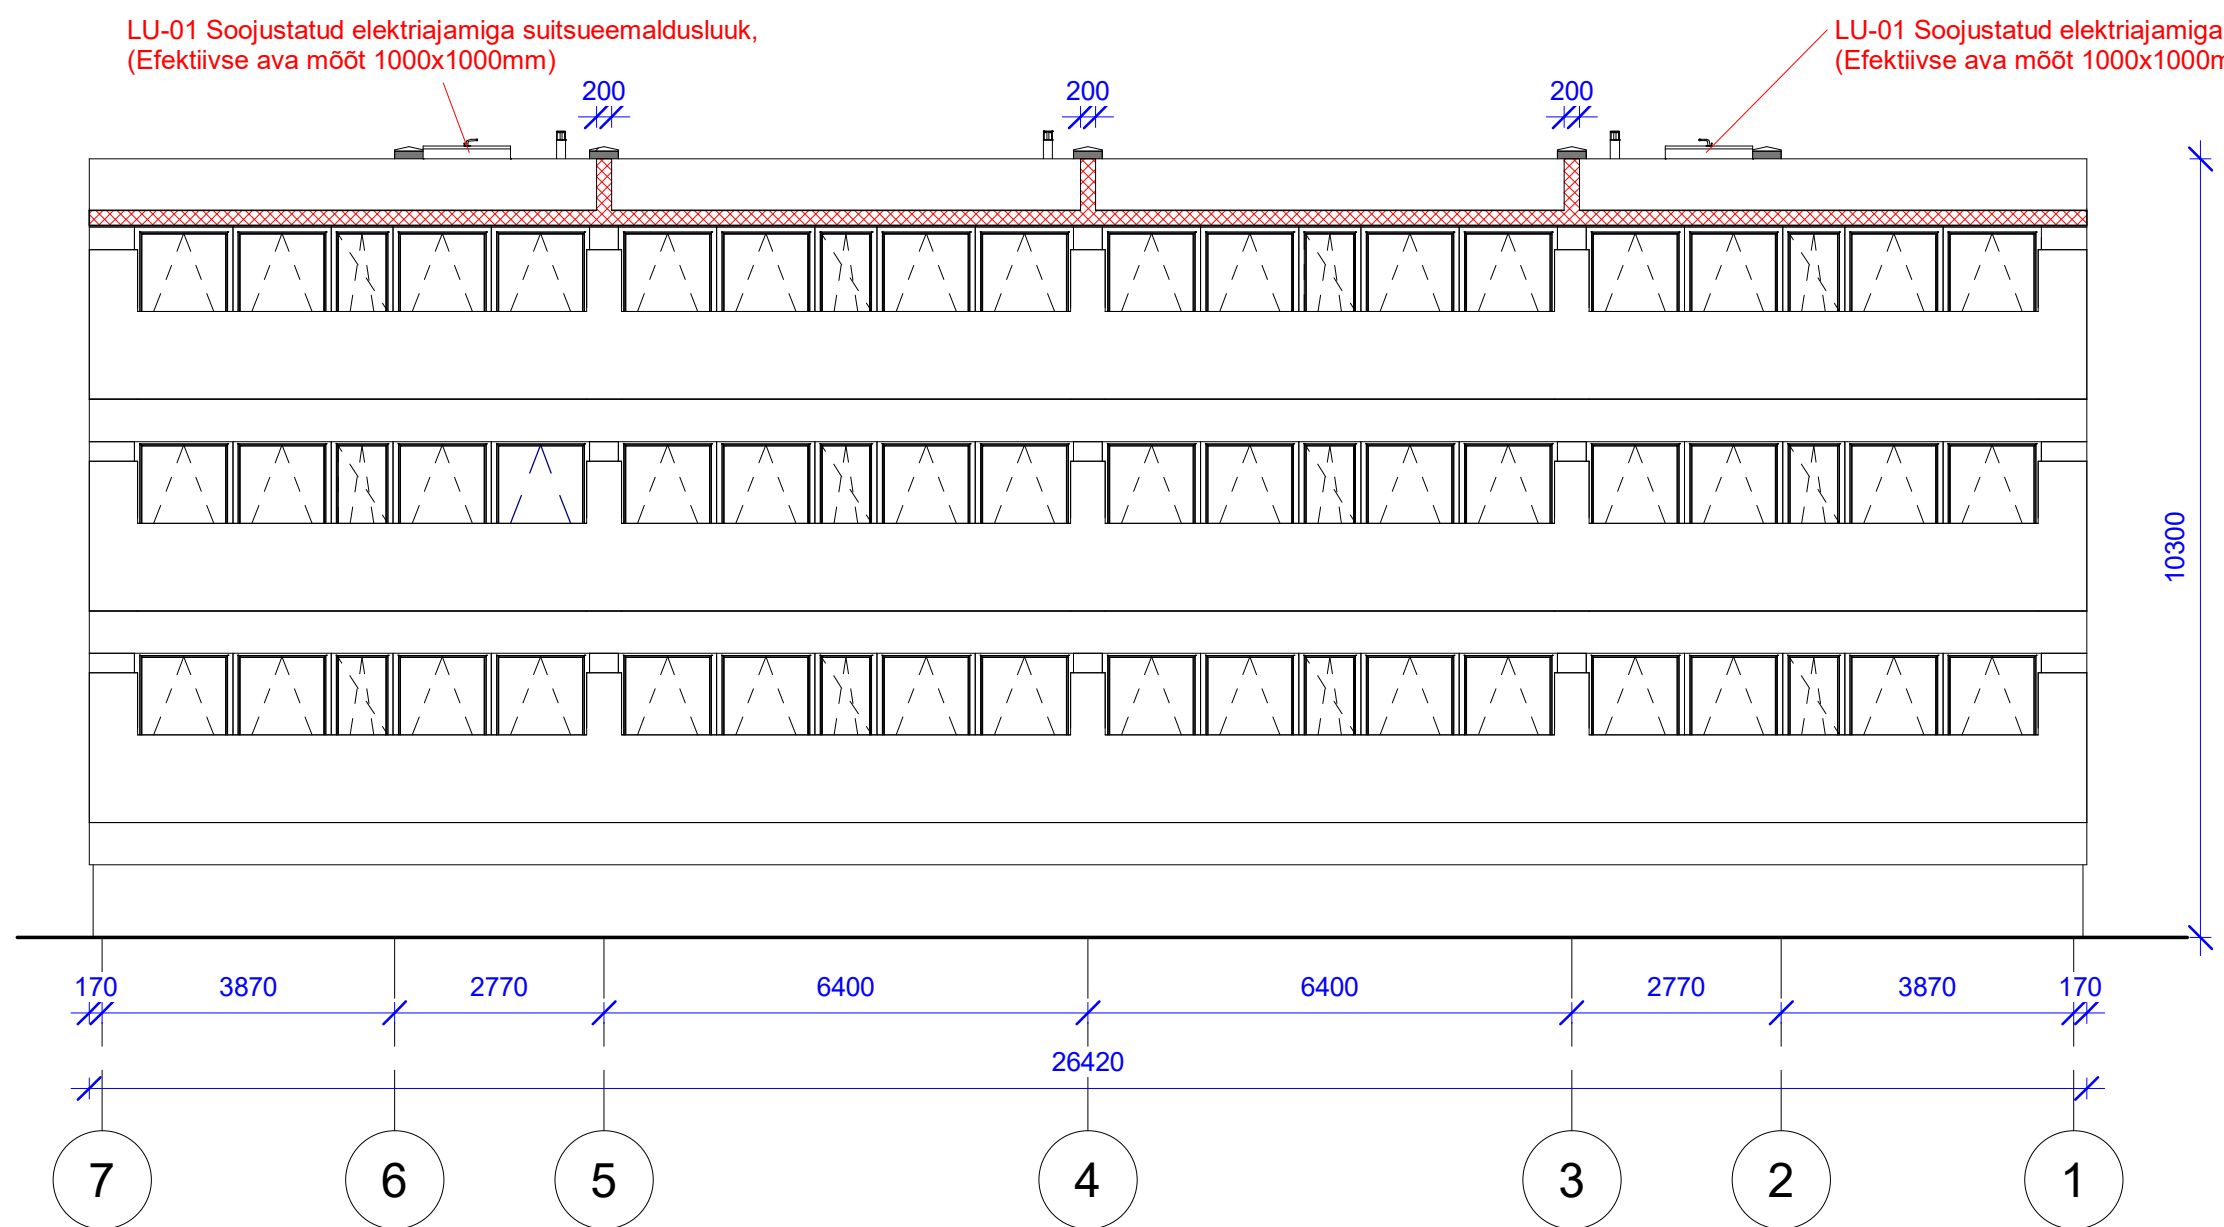
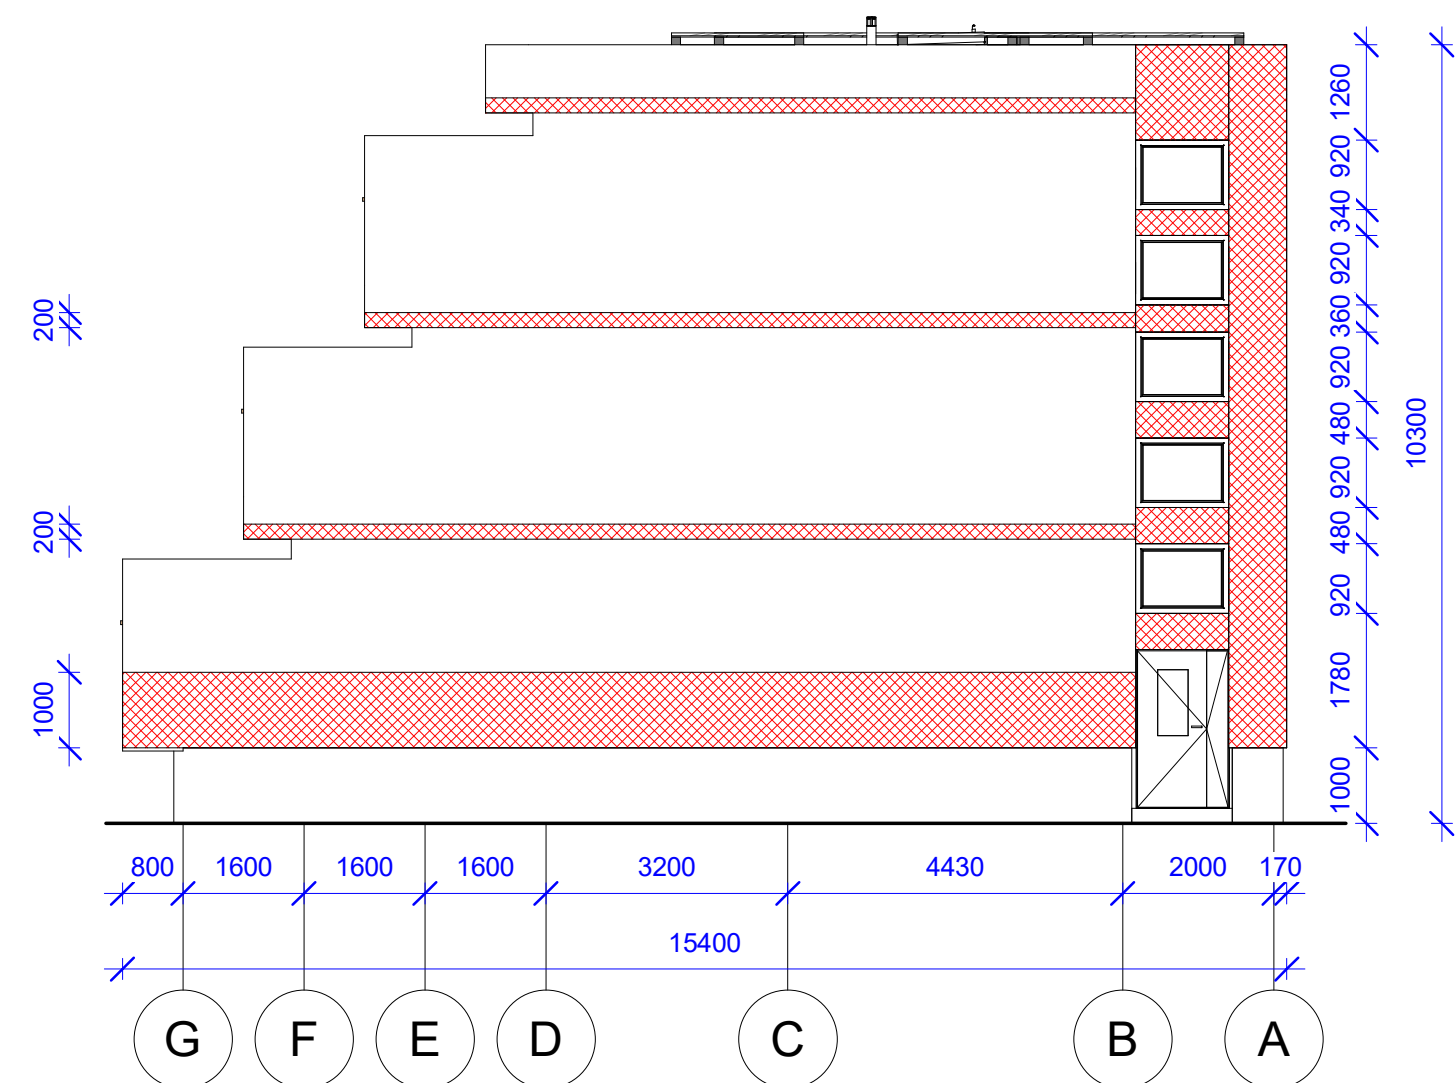


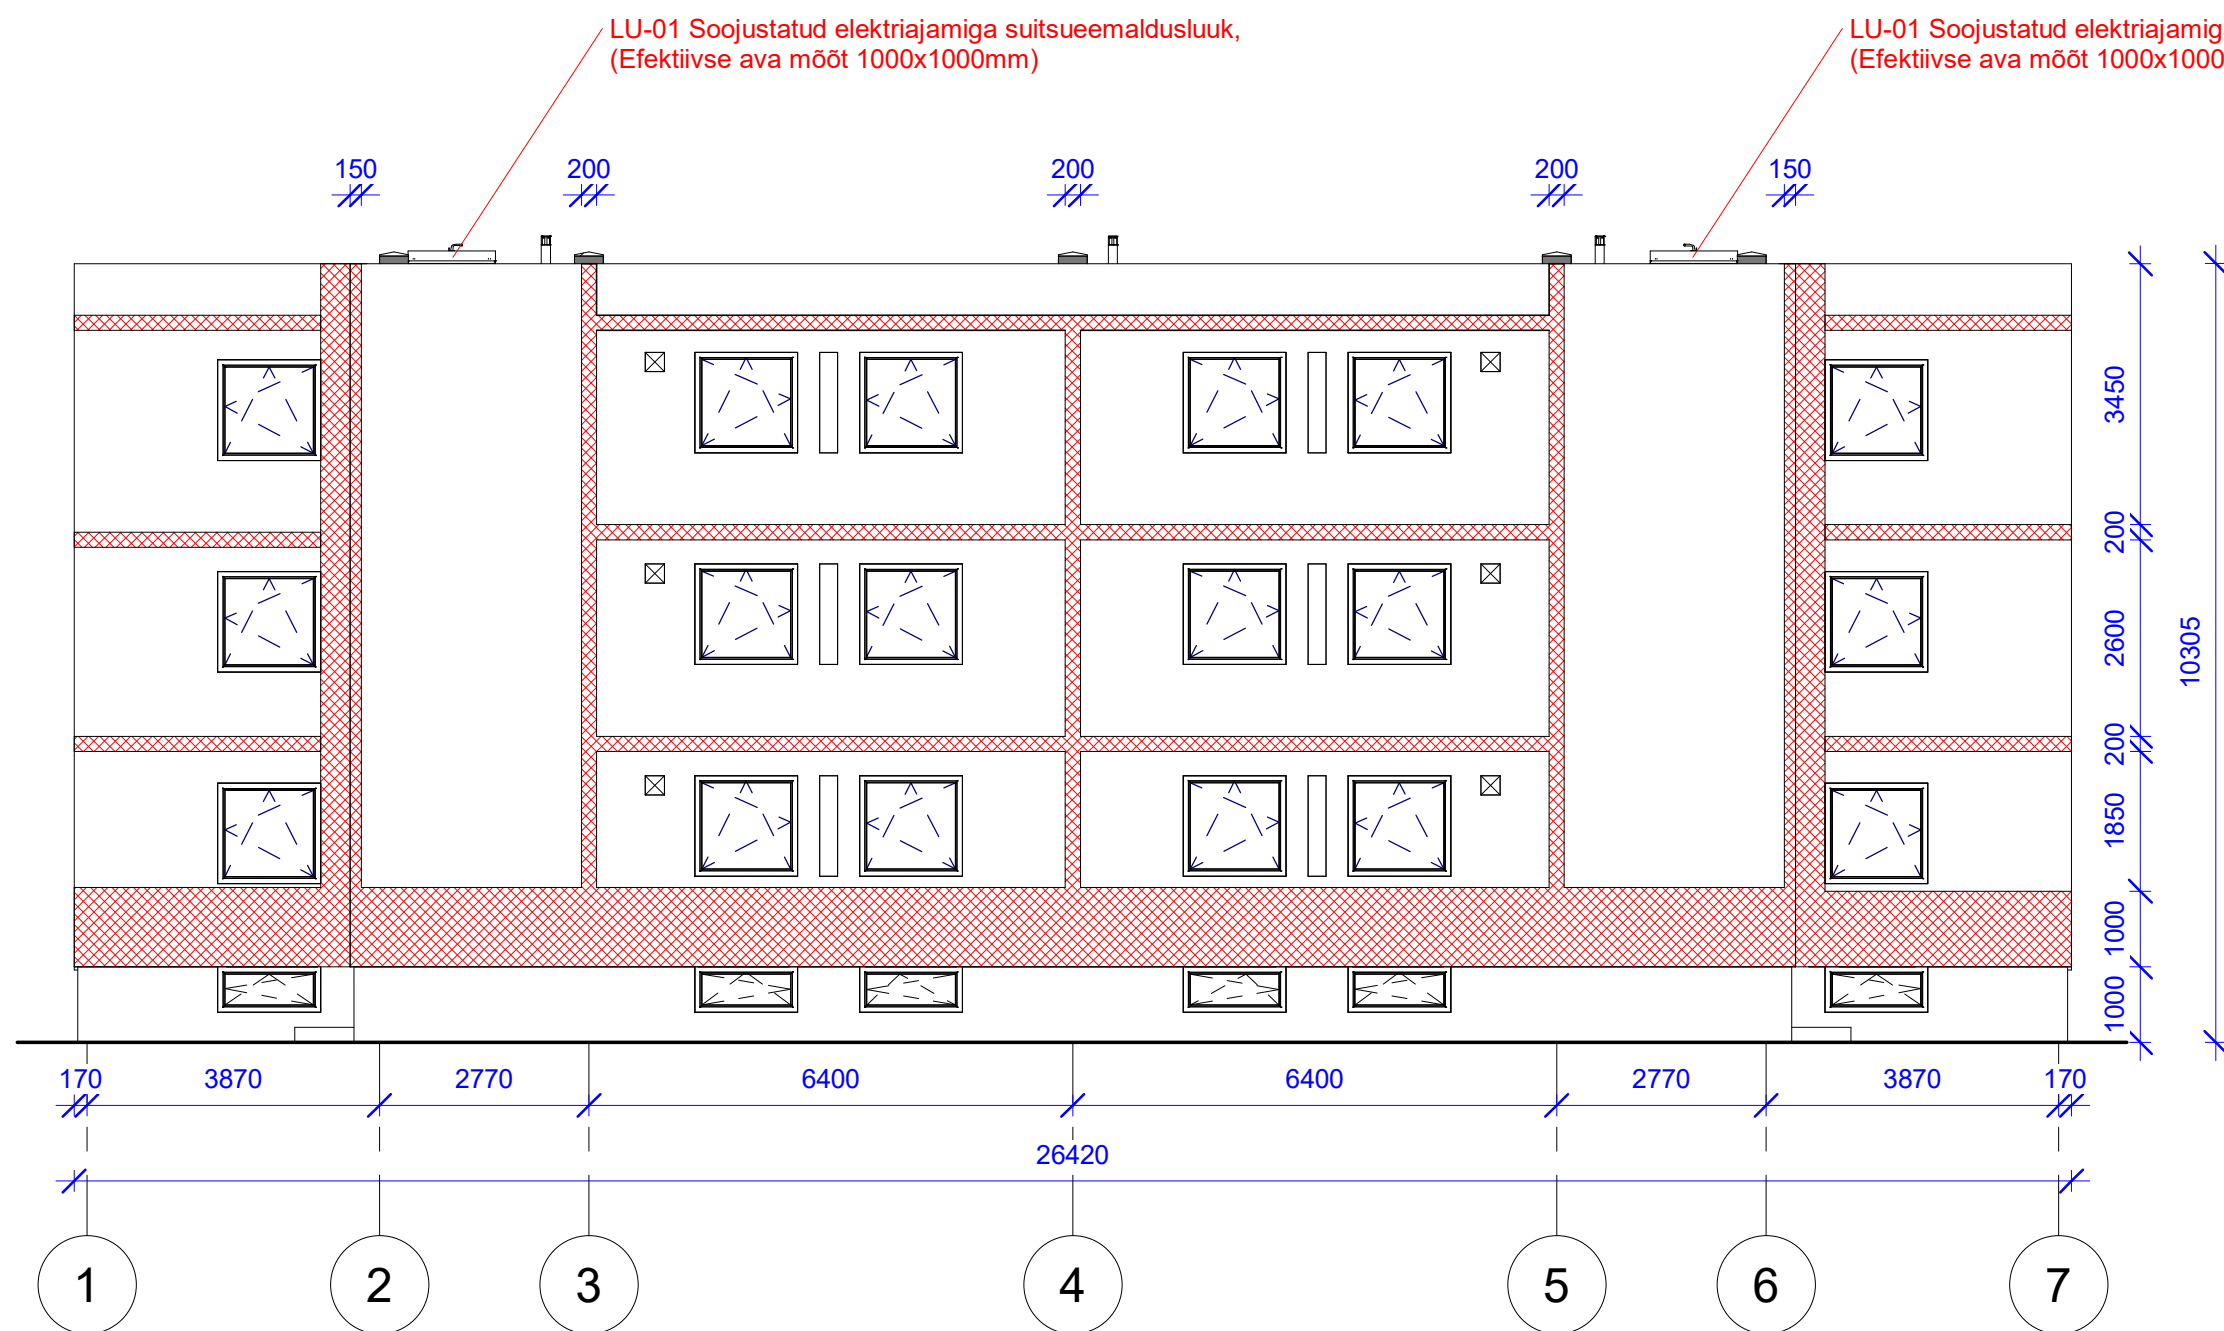

MÄRKUSED:
Maast kuni 2m kõrguseni paigaldada mineraalvill Rockwool Frontrock S $\lambda D=0,037W/(m \cdot K)$ või samaväärne.
Tuletõkkeseksioonide eraldamiseks 200mm laiustel ribadel kasutada mineraalvilla Frontrock L $\lambda D=0,041W/(m \cdot K)$ või samaväärne.

Tingmärgid:

 - Mineraalvill 150mm paksuselt