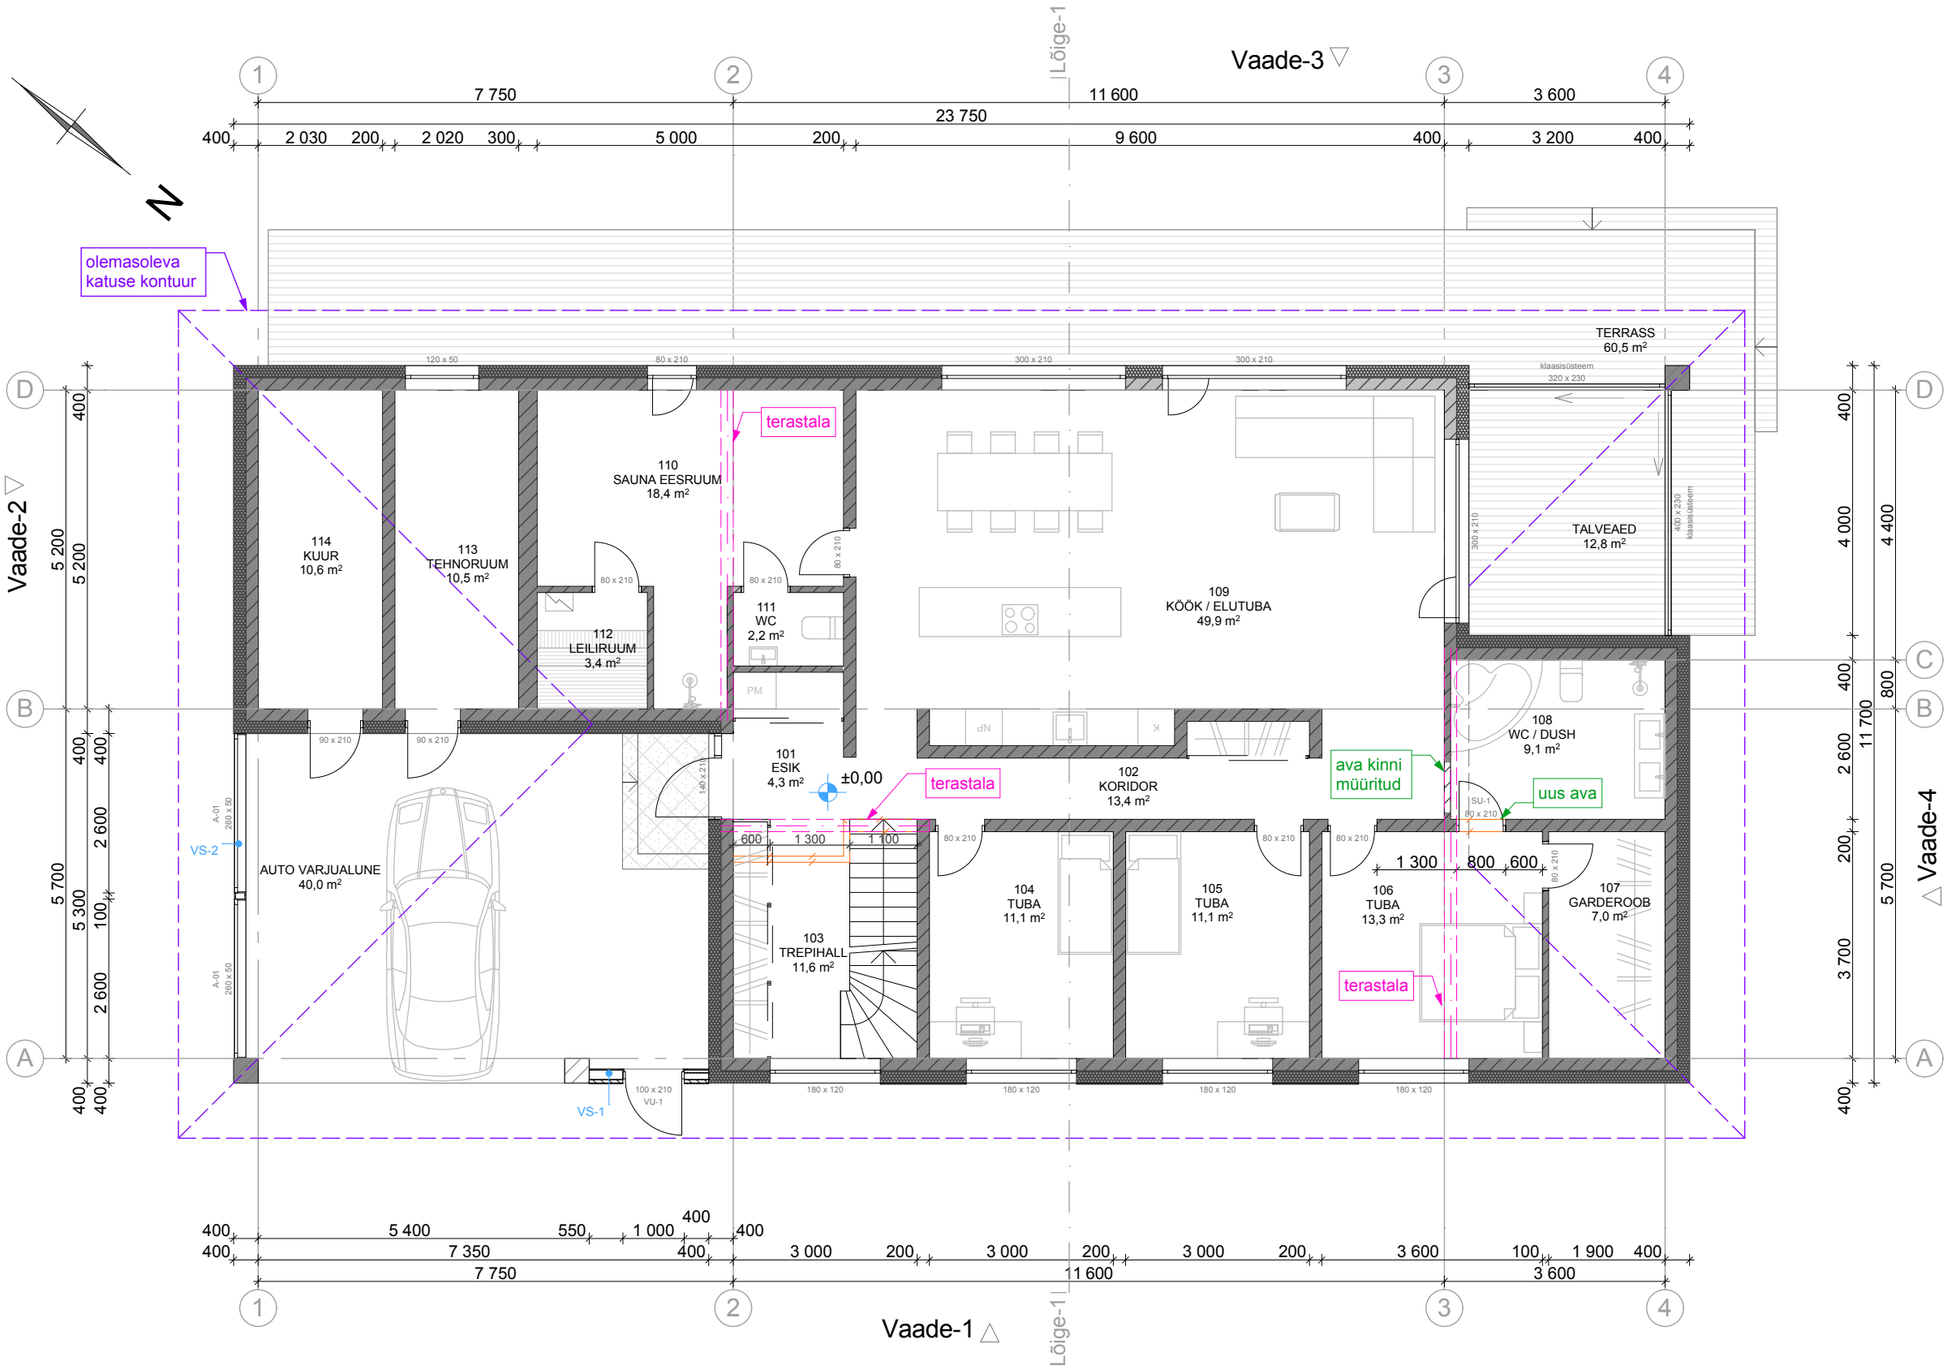

RUUMIPROGRAMM

ruumi nr	ruumi nimetus	pindala m²
1.korrus		
101	Esik	4,3
102	Koridor	13,4
103	Trepihall	11,6
104	Tuba	11,1
105	Tuba	11,1
106	Tuba	13,3
107	Garderoob	7,0
108	Wc / dush	9,1
109	Köök / elutuba	49,9
110	Sauna eesruum	18,4
111	Wc	2,2
112	Leiliruum	3,4
113	Tehnoruum	10,5
114	Kuur	10,6
	Auto varjualune	40,0
	Talveaed	12,8
	Terrass	60,5
2.korrus		
201	Hall	11,3
202	Tuba	15,4
203	Tuba	15,8
204	Panipaik	3,4
205	Tuba	46,1
206	Dushiruum / wc	14,3
207	Aurusaun	2,5
208	Majapid.ruum	6,6
	Hoone sul.netopind kokku	291,3

	olemasolevad konstruktsioonid
	ol.olev terrassi laudis
	likvideeritud seinad

proj. VS-1 puitlaudis
puitkarkass 45x145 mm
minerit HD 10mm
dekoratiivkivi

proj. VS-2 puitlaudis
puitkarkass 45x145 mm
horisontaalne puitvooder