
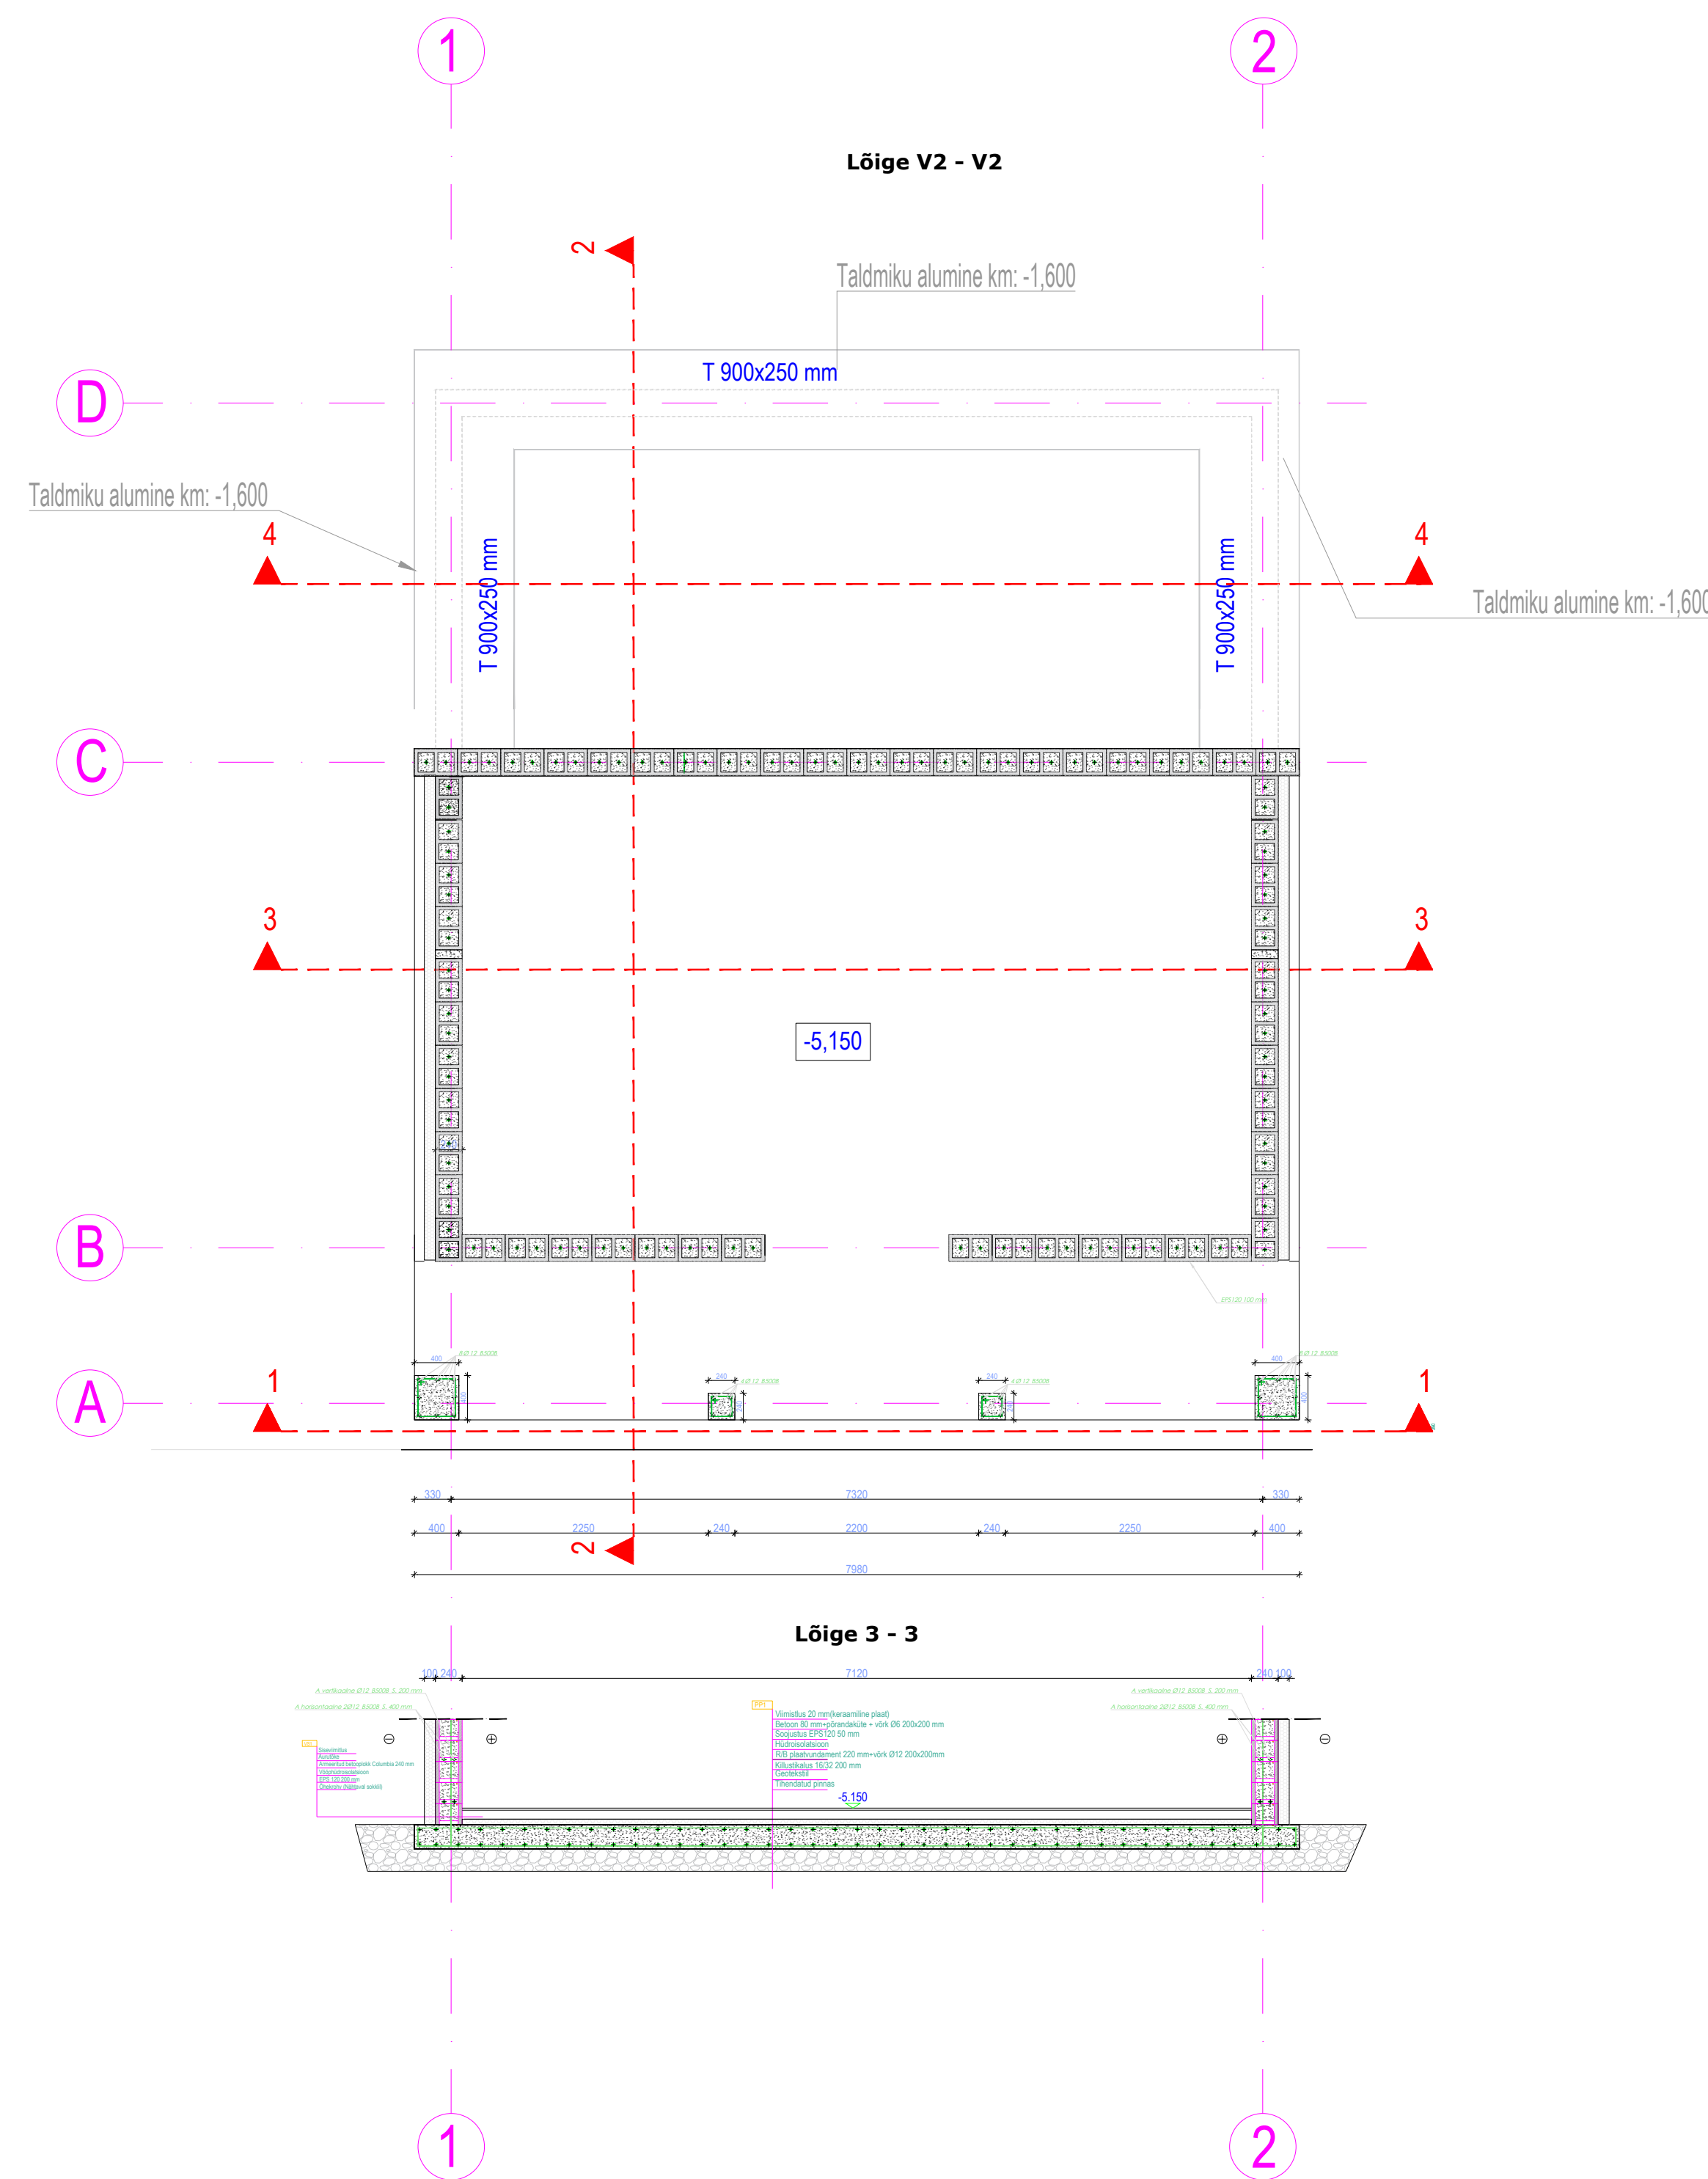


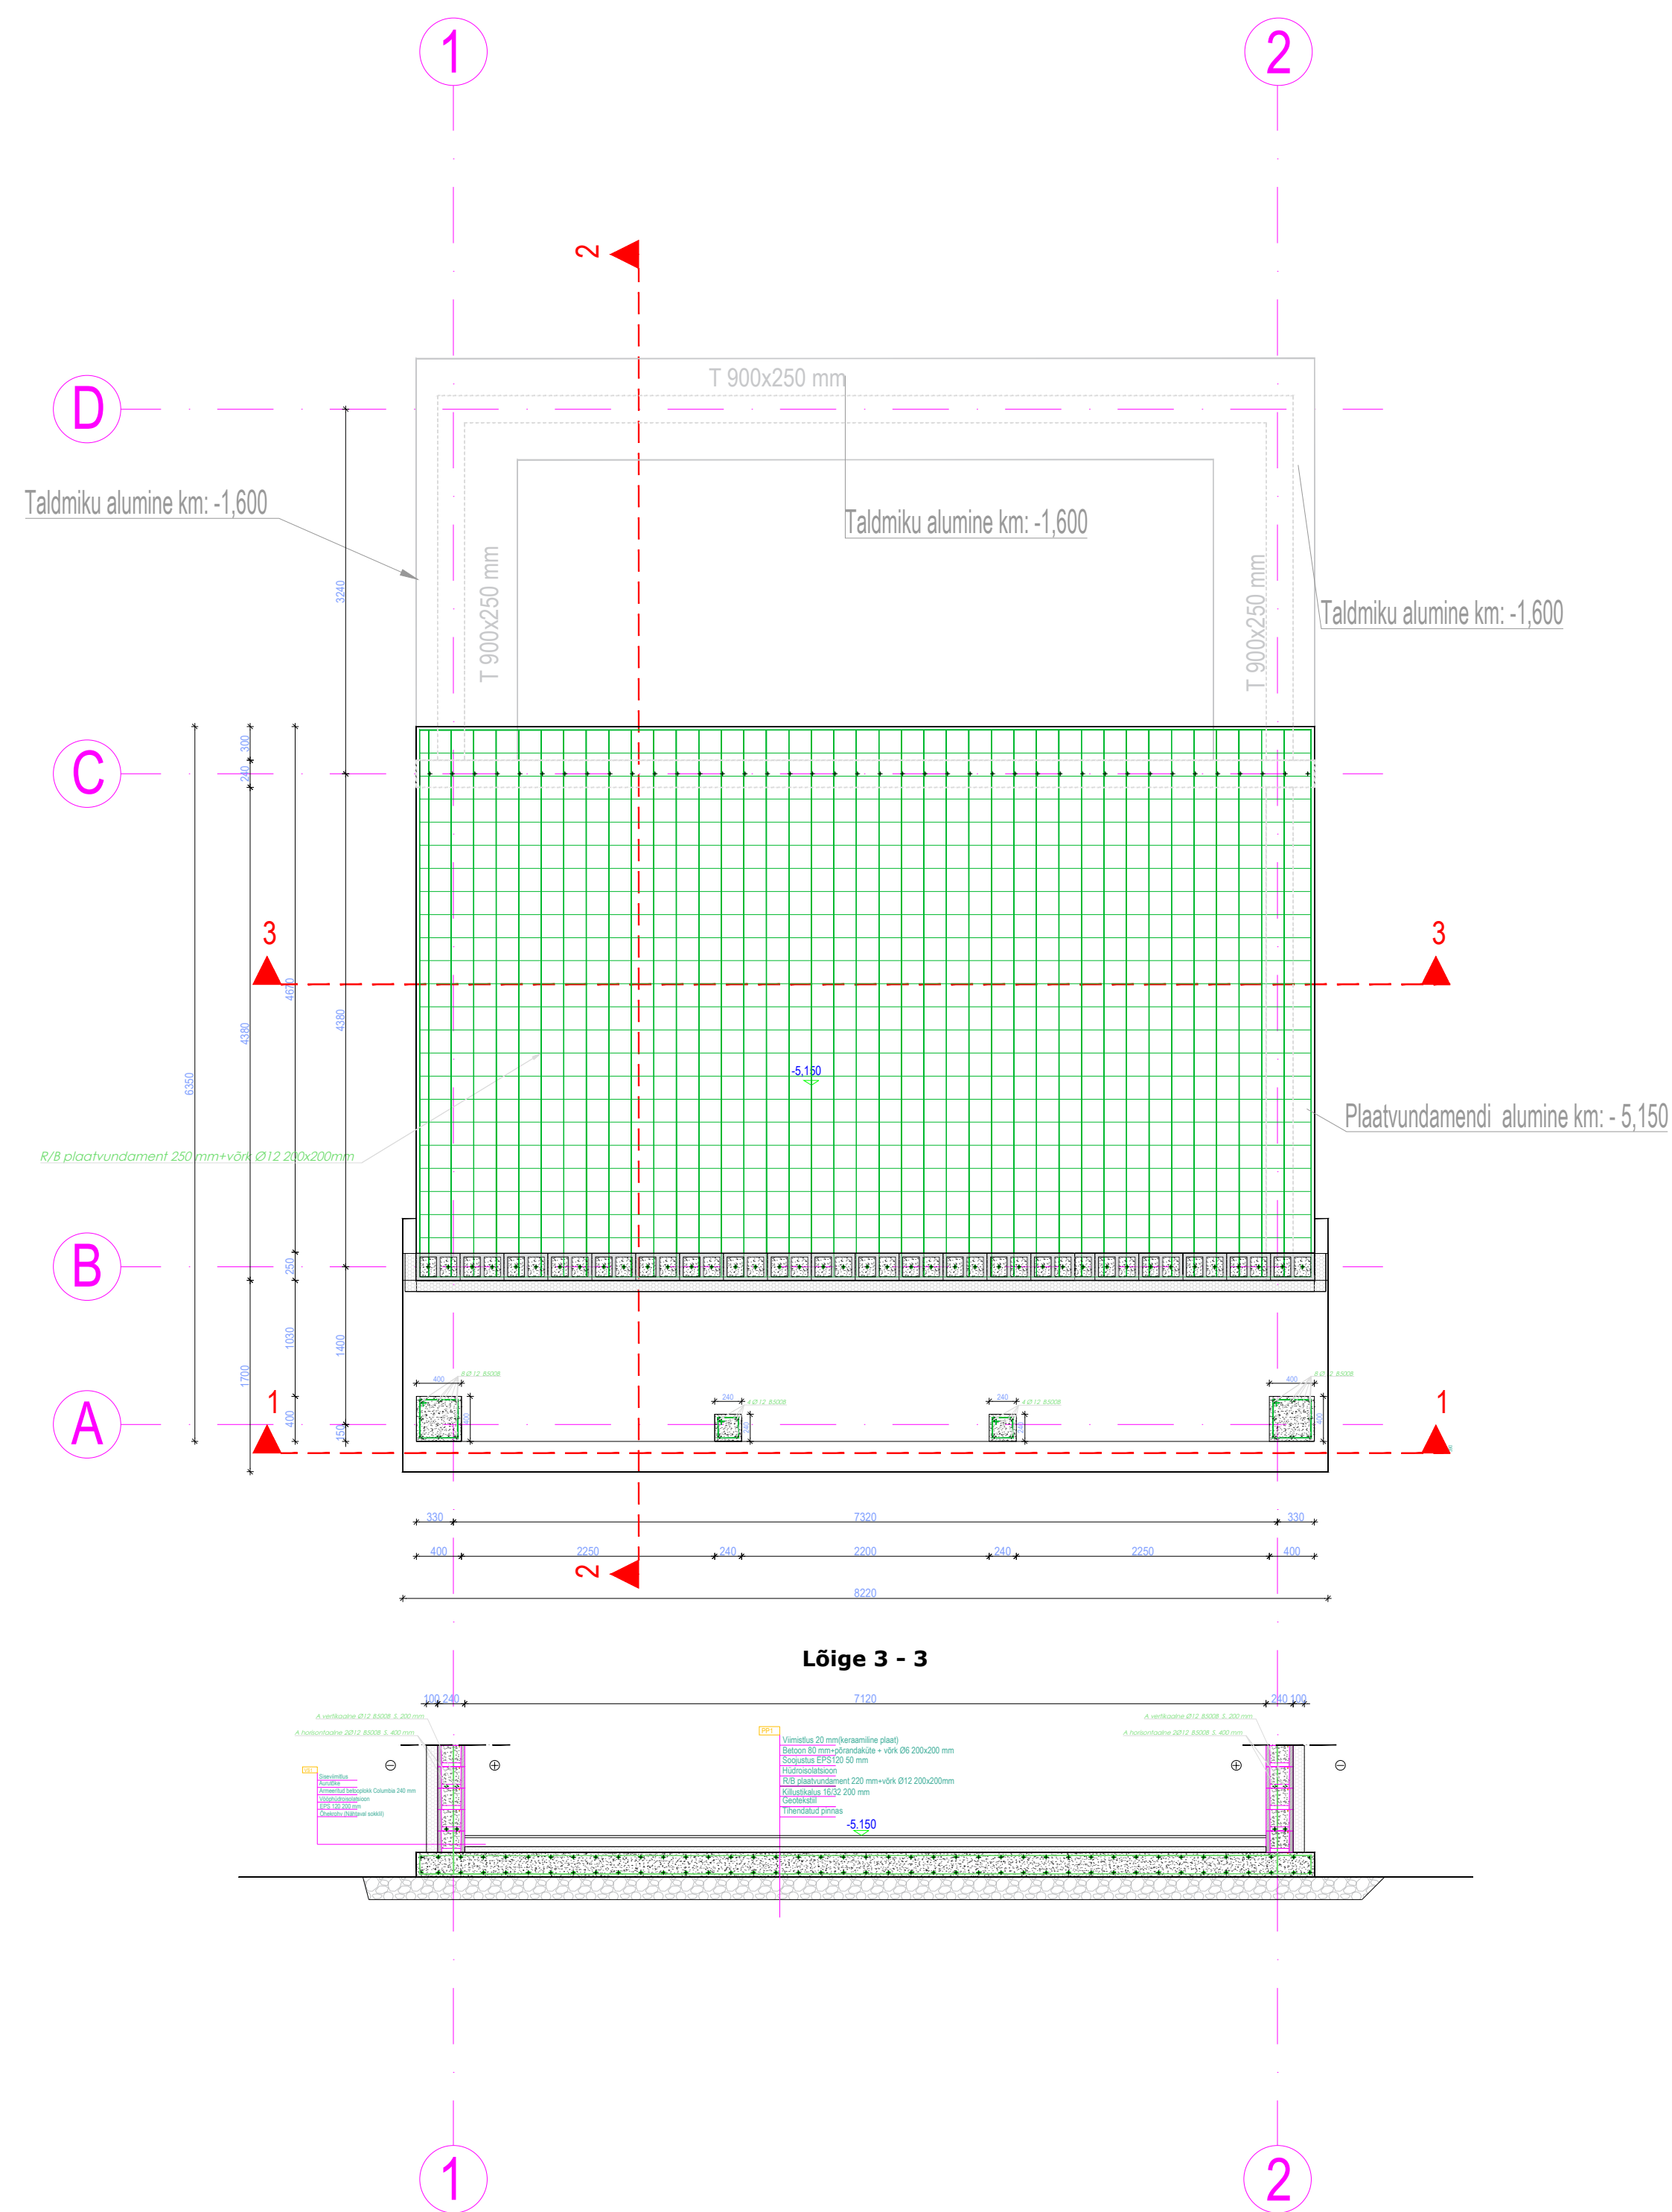

Märkused:

- Suhtelisele kõrgusmärgile +0,000
- Vundamendid rajada tihendatud killustikalusele 480 mm
- Vundament armeerida üksikvarrastega, mis on seotud võrkudeks vastavalt armeerimisjoonistele.
- Armatuuri kaitsekiht valida vastavalt keskkonnaklassile, kui joonisel ei ole märgitud teisiti.
- Armatuur jätkata ülekatega 40xØ. Nurkades ja liidetes jätkata L-kujulise armatuuriga (B500B).
- Hoonele tuleb paigaldada radoonitõkkekil. Liited ja paigaldus vastavalt seadusele ja paigaldusjuhistele.
- Vundamendiplaat: Betoon: keskkonnaklass XC2. Betoon C 25/30 - Armatuur: B500B
- Killustikaluse tihedus kt=97, E1=60MPa, üldine def moodul min 100MPa.

objekt:	Üksiklamu konstruktiivne projekt	töö nr:	2503_PP
aadress:	Tori vald, Taali küla,	Projekt liik	Ehitusprojekt
telija:		staadium:	Põhiprojekt
joonis:	Vundamendi plaan -5,150	joonise nr:	V-02
projekteerija:	ins. arh.	mõõtkava:	1:50
		loodud:	2.04.2025
		tüüp:	v03