


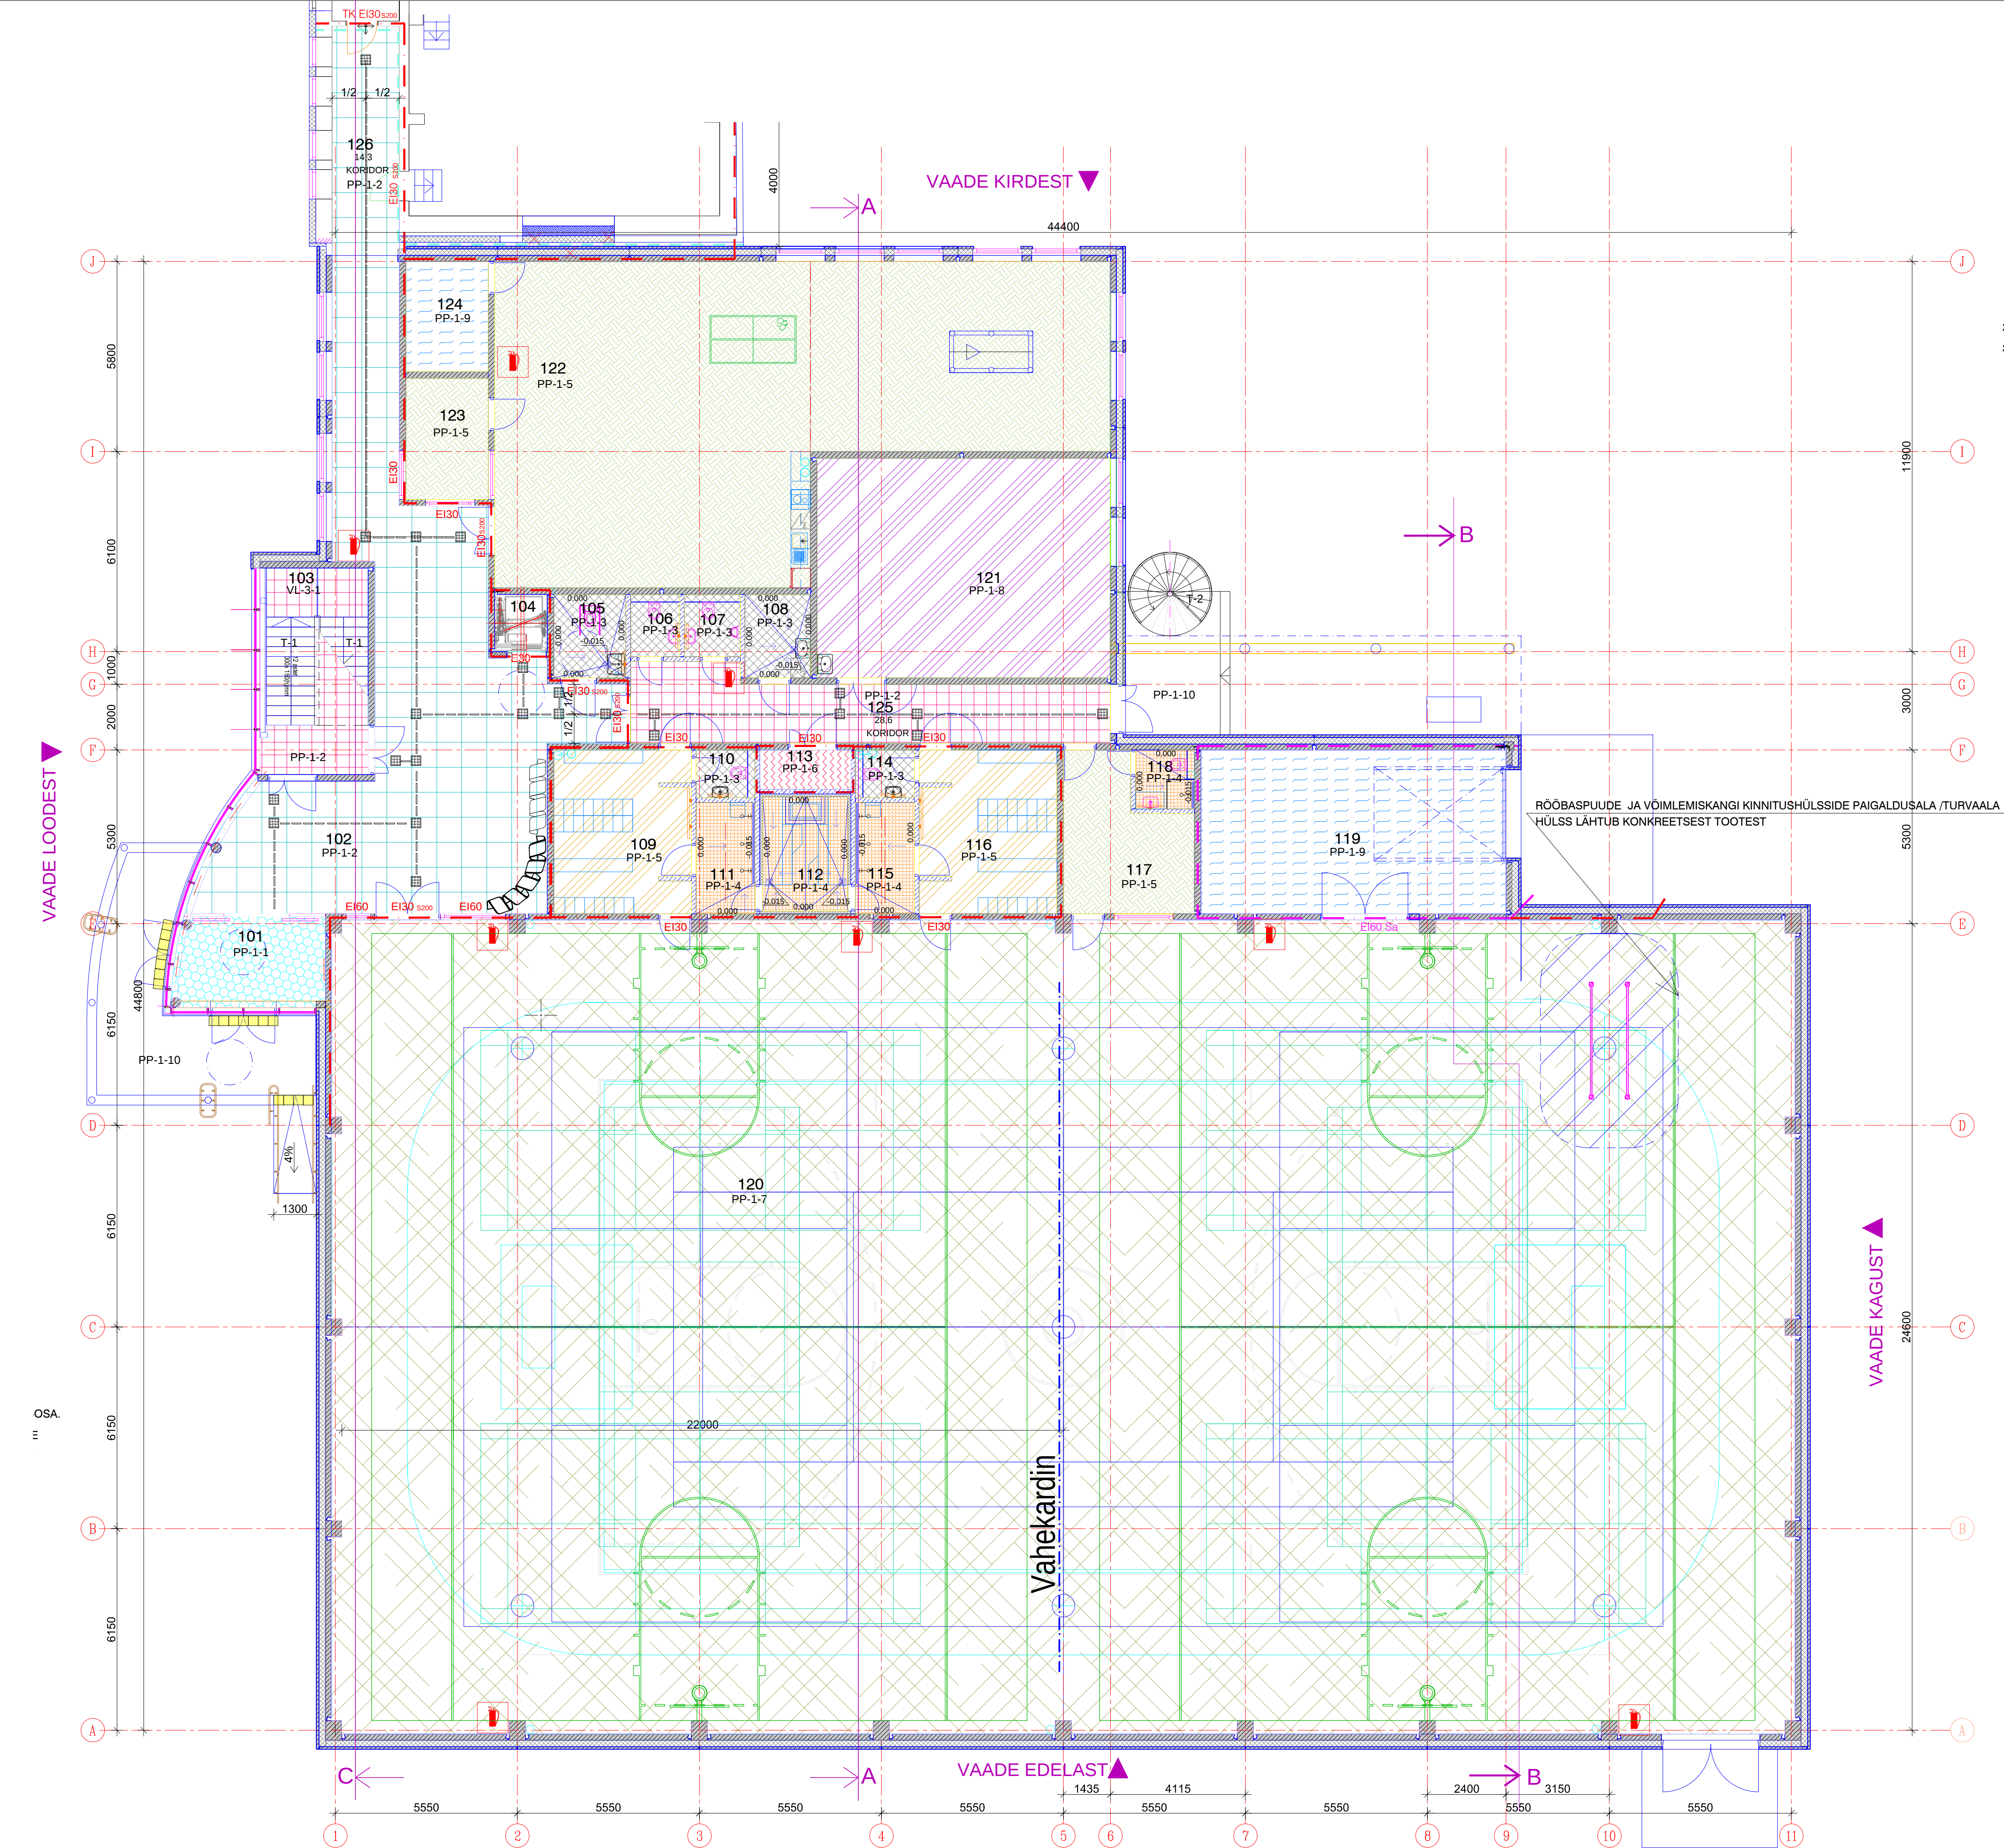

NUMBER PLANE	NIMETUS	PIND, m2
101	TUULEKODA	11,3
102	FUAJEE	97,9
103	TREPKODA	19,5
104	INVA LIFT	2,8
105	INVA WC	5,6
106	WC	2,5
107	WC	2,8
108	KORISTUSVAHENDITE RUUM	5,1
109	RIIETUSRUUM	20,7
110	WC	2,3
111	DUŠIRUUM	6,1
112	LEILIRUUM	9,0
113	EL.KILBIRUUM	3,3
114	WC	2,3
115	DUŠIRUUM	6,1
116	RIIETUSRUUM	20,7
117	TREENERITE RUUM	16,2
118	SANSÖLM	3,2
119	SAALI INVENTARI RUUM	46,5
120	SPORDISAAL	1056,0
121	JÕUSAAL	59,9
122	NOORTEKESKUS	149,0
123	NOORSOOTÕOTAJA KABINET	9,3
124	LADU	8,4
125	KORIDOR	28,6
126	REKONST. KORIDOR	14,3
		Netopind kokku: 1609,4

TÖÖVÕTUPIIR

TULETÕKKESEKTSIOONI PIIR EI60

TULETÕKKESEKTSIOONI PIIR EI90

TULETÕKKESEKTSIOONI PIIR EI120

VÄLISSEIN VS-1 (460mm), KOLMEKIHILINE R/B SEINAELEMENT

SISESEIN SS-1 R/B SEINAELEMENT 200mm

SISESEIN SS-2 BETOONPLOKK nt.Columbia-kivi 140mm

VÄLISSEIN VS-2 KERGPANEEL (PR) SP2E X-PR Energy 200mm

CASALI PAVISINT SL 75 GYM KATE

VINYLSPORT PVC SPORTKATE

PVC 1,7 mm

PVC el.staat. 1,7 mm

PVC KATE 2,0 mm R11

PLAATVAIP 500x500

PORIMATT PAKSUSEGA 17 mm

KERAAMILNE PLAAT 200x200/400x400mm R9

KERAAMILNE PLAAT 100x100mm R11

KERAAMILNE PLAAT 300x300mm R10

KERAAMILNE PLAAT 600x600/800x800mm R10

LVT VINÜÜLPARKETT

KARESTATUD EPOKATE

TAKTILISE JUHTITEE JOONTÄHIS, RST

TAKTILNE HOIATAV NUPPTÄHIS, RST

TAKTILNE HOIATAV KUMMIST PINNAPLAAT, NUPP

1. KÕRGUSMÄRGILE 0,000 VASTAB ABSOLUUTNE KÕRGUS 37,30.

2. PÕRANDE KONTSTRUKTSIOONID PP-1...PP-2; VL-1...VL-5 vt. EK-OSA

3. SPORDISAALI PÕRANDELE MÄNGUVÄLJAKUTE PEALEMÄRKIMINE TEHA PÕHIVÄLJAKUTE OSAS - JALGPALL, KORVPALL, VÕRKPALL. TENNIS JA SULGPALL TEHA TEIBIGA.

PÕRANDA TUUP PROJEKTIS	PÕRANDA ELEMENDID JA NENDE PAKSUS
PP-1-1	SÜVISTATUD PORIMATT IMPREGNEERITUD BETOON VEEPÕRANDAKÜTTEGA ALUSKONTSTRUKTSIOON PP-1 VT. KONSTRUKTIIVNE OSA 17 mm
PP-1-2	KERAAMILISED PLAADID 60x60, 30x30, R10 PAKSUSEGA 9,0mm PLAAATIMISSEGU VASTAVALT PLAADITARNIJA JUHENDILE ~1,0 mm
PP-1-3	KERAAMILISED PLAADID 20x20, R10, PAKSUSEGA 8,0 mm VEEKINDEL PLAATIMISSEGU VASTAVALT PLAADITARNIJA JUHENDILE ~2,0 mm ISETASANDUV SEGU VEEPÕRANDAKÜTTEGA ALUSKONTSTRUKTSIOON PP-2 VT. KONSTRUKTIIVNE OSA
PP-1-4	KERAAMILISED PLAADID 10x10, R11, PAKSUSEGA 7,0 mm VEEKINDEL PLAATIMISSEGU VASTAVALT PLAADITARNIJA JUHENDILE ~2,0 mm ISETASANDUV SEGU VEEPÕRANDAKÜTTEGA ALUSKONTSTRUKTSIOON PP-2 VT. KONSTRUKTIIVNE OSA
PP-1-5	PVC-KATE / LVT VINÜÜLPARKETT, R11 2,0 / 2,5mm KLEEPETERJAL VASTAVALT TARNIJA JUHENDILE ~2,0mm ISETASANDUV SEGU ~6,0mm VEEPÕRANDAKÜTTEGA ALUSKONTSTRUKTSIOON PP-1 VT. KONSTRUKTIIVNE OSA
PP-1-6	PVC-KATE ELEKTRIT JUHTIV LIIM VASTAVALT TARNIJA JUHENDILE 1,7mm ~2,0mm ISETASANDUV SEGU ~6,0mm VEEPÕRANDAKÜTTEGA ALUSKONTSTRUKTSIOON PP-1 VT. KONSTRUKTIIVNE OSA
PP-1-7	VINYLSPORT M 7 KLEEPETERJAL VASTAVALT TARNIJA JUHENDILE 7,0 mm ~2,0mm ISETASANDUV SEGU ~2,0mm VEEPÕRANDAKÜTTEGA ALUSKONTSTRUKTSIOON PP-1 VT. KONSTRUKTIIVNE OSA
PP-1-8	PAVISINT SL 75 GYM SÜSTEEM + SPORTMATT 7 mm KLEEPETERJAL VASTAVALT TARNIJA JUHENDILE 7+3=10,0 mm ~2,0mm ISETASANDUV SEGU ~2,0mm VEEPÕRANDAKÜTTEGA ALUSKONTSTRUKTSIOON PP-1 VT. KONSTRUKTIIVNE OSA
PP-1-9	KARESTATUD EPO KATE (tasaklass A0 ja kulumiskindlusklass A1- vt. EK- OSA) 3 mm VEEPÕRANDAKÜTTEGA ALUSKONTSTRUKTSIOON PP-1 VT. KONSTRUKTIIVNE OSA
PP-1-10	PESUBETOONIST TREPIPLAADID, MUSTJASHALL GRANIIT PLAATIMISSEGU VASTAVALT PLAADITARNIJA JUHENDILE 60 mm ISETASANDUV SEGU ~20 mm ALUSKONTSTRUKTSIOON VT. KONSTRUKTIIVNE OSA
T-1	IMPREGNEERITUD BETOONASTMED ALUSKONTSTRUKTSIOON TREPP VT. KONSTRUKTIIVNE OSA

Tähis:	Muudatus:	Too nr:	Nimi:	Kuupäev:
		202416		SA
Projekt nimetus:		: spordihoonde		Staadum:
Tellija:		Ääsmäe, Saue vald		TP
Joonise nimetus:		1. KORRUSE PÕRANDE PLAAK		Mõõdava 1:100
				Joonise nr. 5-04