



KEHRA,

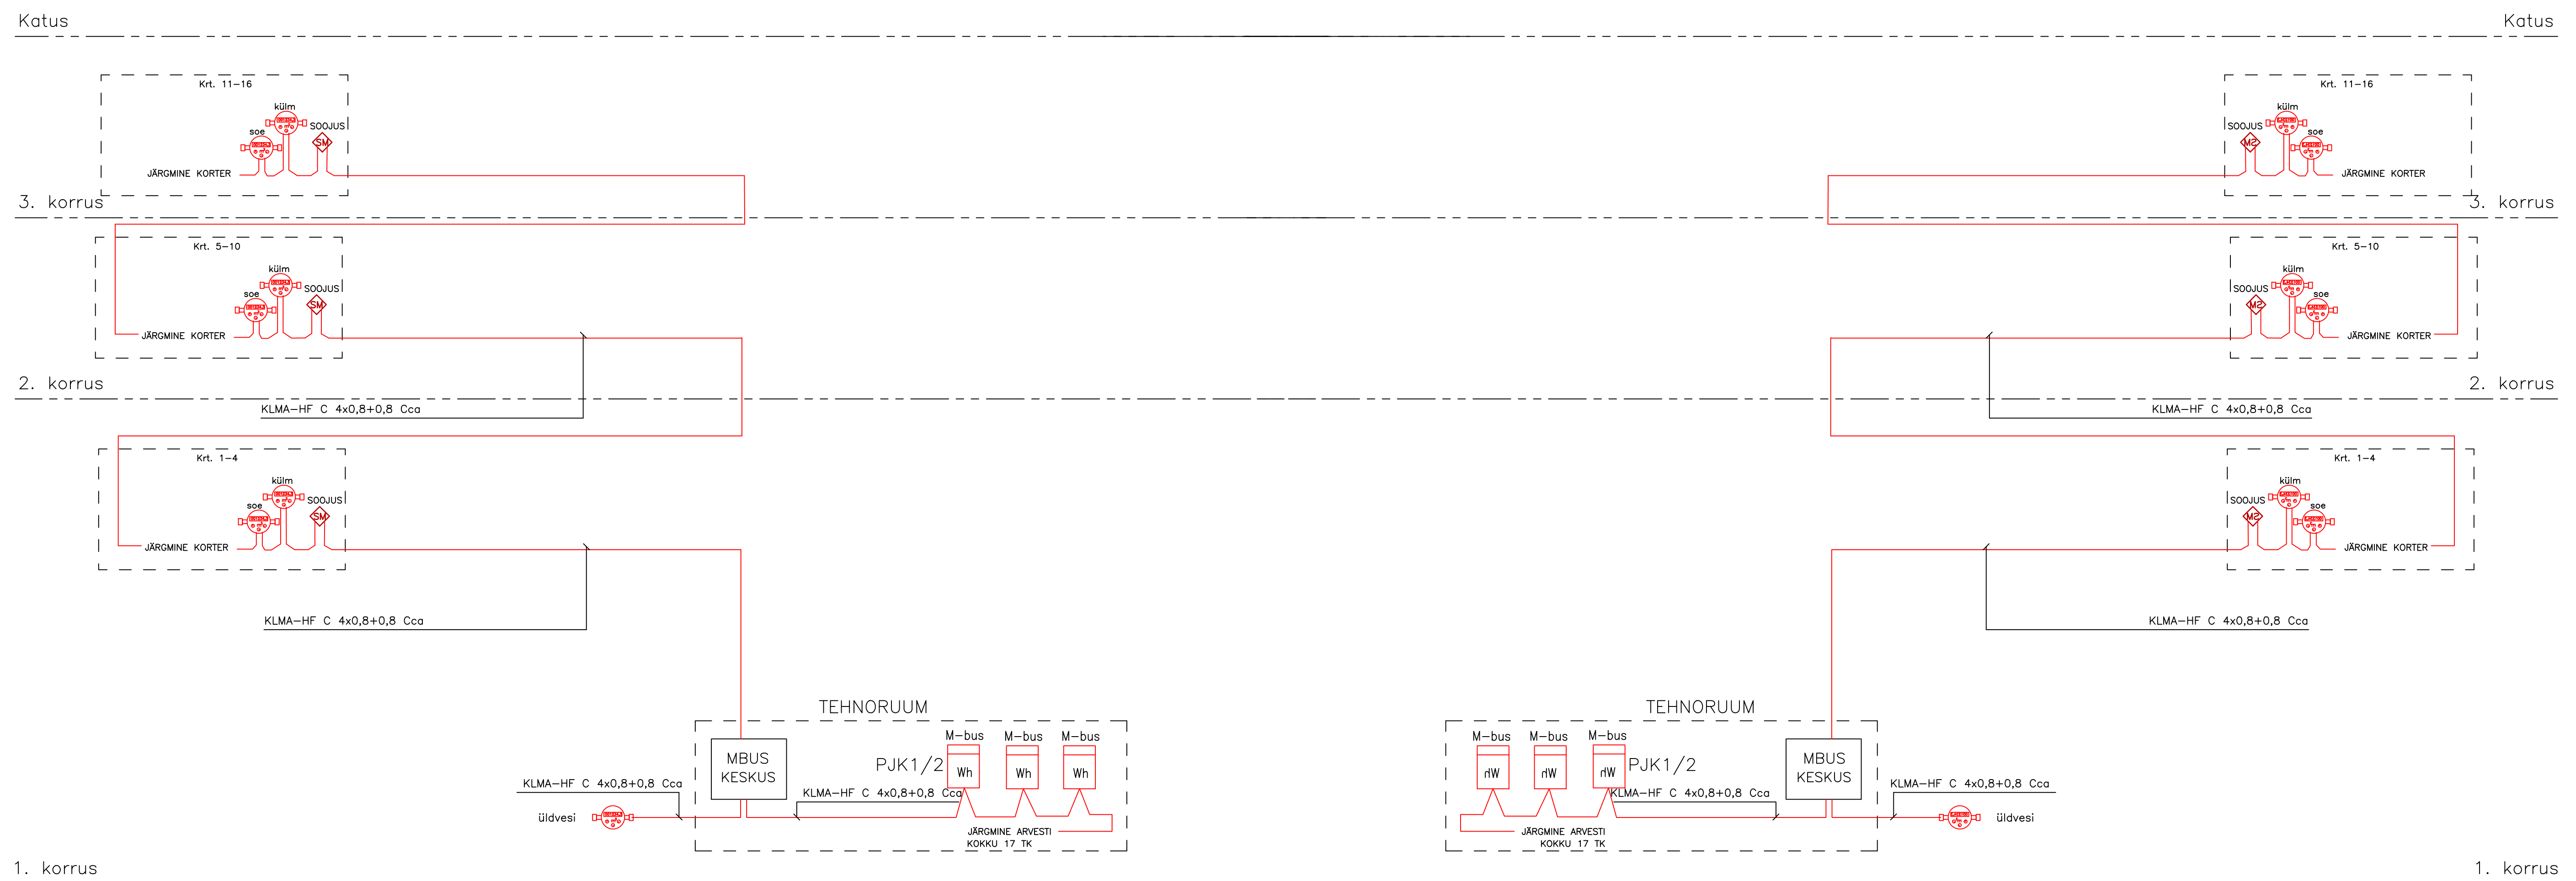

1. KÕIK KÜLMA- JA SOOJAVEE- NING SOOJUS-ARVESTID M-BUS VÄLJUNDIGA.

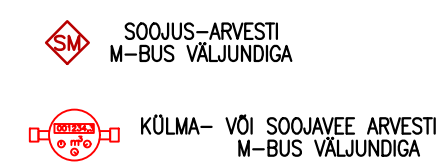

		Töö nr.	010224	Joonise nr.	MBUS01
Objekt			HARJU MAAKOND, ANIJA VALD, KEHRA,		Staadium
					Muudatus
Joonise nimetus			M-bus kauglugemisesüsteemi		
			Struktuur		Leht/lehti
					Mõõtkava
					Kuupäev
					01.02.2024