
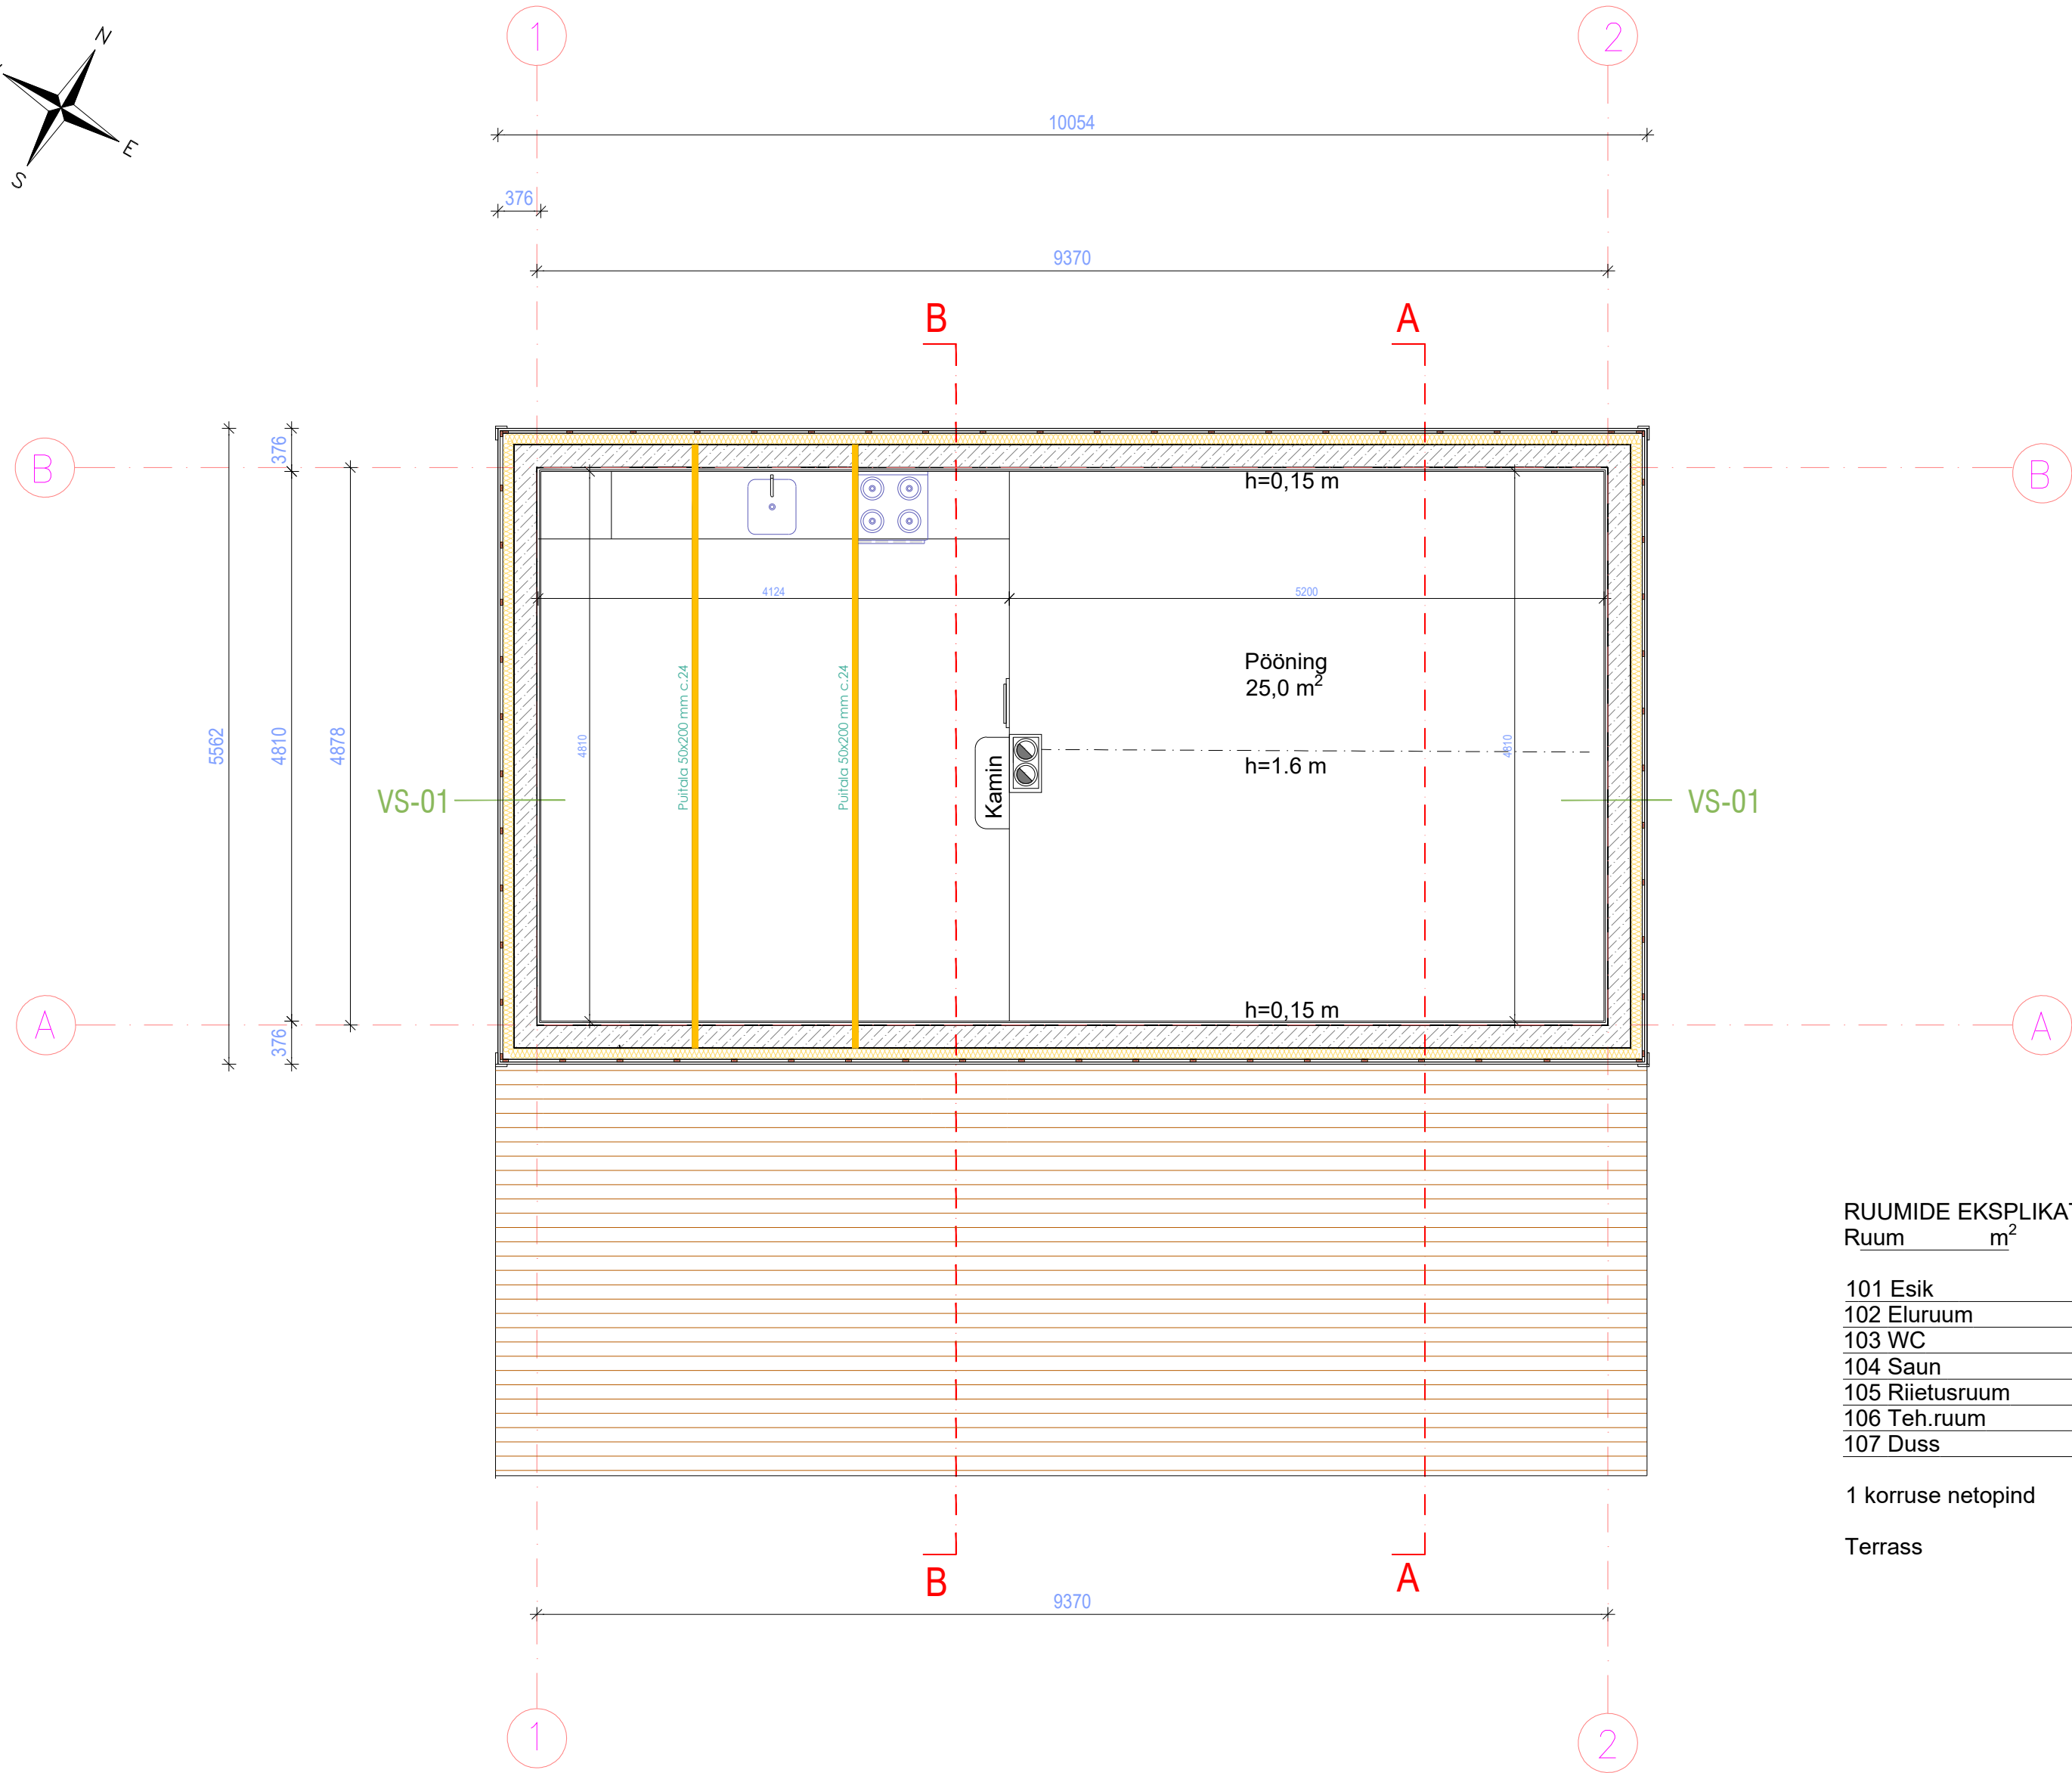


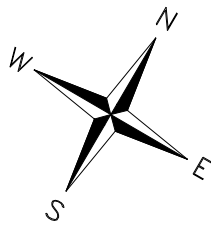

TINGMÄRGID

VÄLISSEINAD

VS-01
Voodrilaud 20x146 mm
Rööv 22x45 mm s. 560 mm
Kivivill 100 mm
Fibo plokk või Luja 200 mm
Rööv 22x50 mm
Voodrilaud 12x110 mm

SISESEINAD

SS-01
Voodrilaud 12x110 mm
Rööv 22x45 mm
Fibo plokk 100 mm
Rööv 22x45 mm
Voodrilaud 12x110 mm

SS-02
Voodrilaud 12x110 mm
Rööv 22x45 mm
Fibo plokk 100 mm
Krohv 10 mm
Siseviimistlus

SS-03
Voodrilaud 12x110 mm
Rööv 22x45 mm
Fibo plokk 150 mm
Kingspan 50 mm
Rööv 22x50 mm
Voodrilaud 12x90 mm

RUUMIDE EKSPLIKATSIOON:

Ruum	m ²
101 Esik	5,2
102 Eluruum	19,7
103 WC	1,5
104 Saun	3,7
105 Riietusruum	3,0
106 Teh.ruum	2,9
107 Duss	5,3
1 korruse netopind	41,3 m ²
Terrass	25,5 m ²