


krt 12		
2T	toaligus	
50,5 m2	suletud netopind	
309 Elutuba -Köök		16,2 m2
(1,8m2 kõrgusega 2,5 m)		
310 Dushiruum + WC		2,7 m2

krt 11		
1T	toaligus	
43,9 m2	suletud netopind	
308 Abiruum		16,1 m2

krt 10		
1T	toaligus	
46,6 m2	suletud netopind	
307 Abiruum		20,8m2
(2,7m2 kõrgusega 2,5 m)		

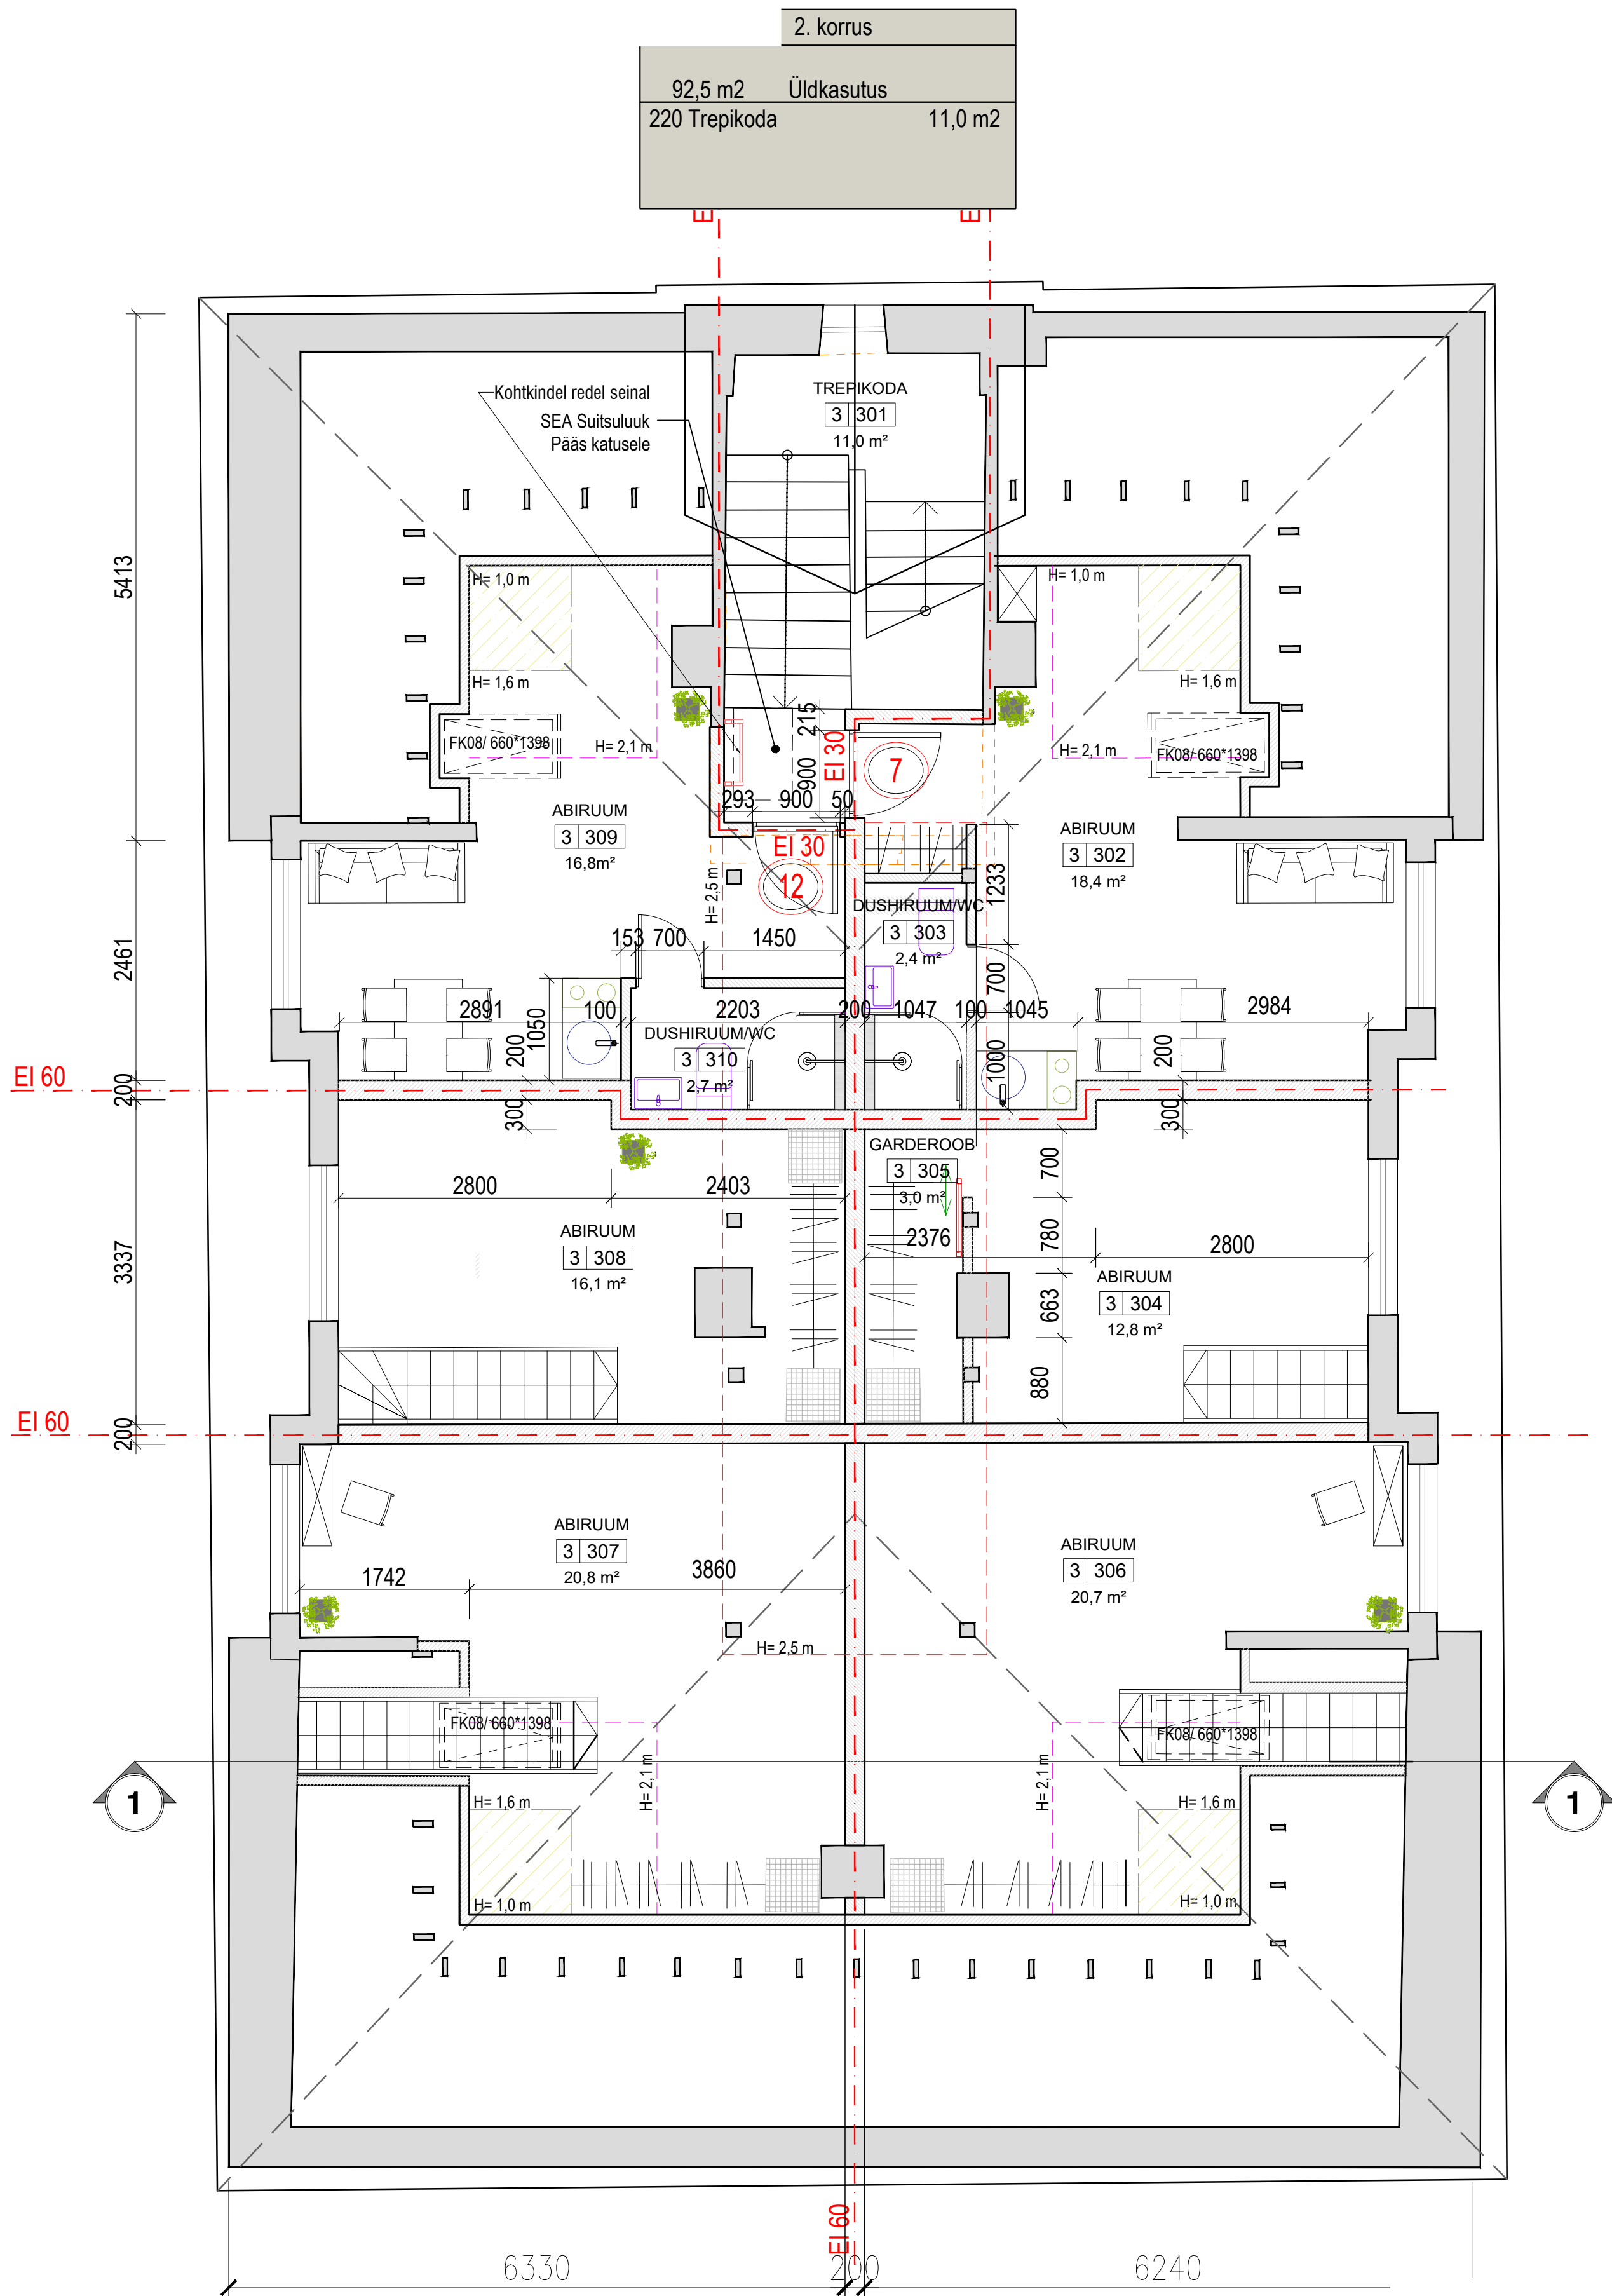

MÄRKUSED:

1. JOONISTE KOOSTAMISEL ON ALUSEKS VÕETUD NVENTARISEERIMISE JOONISED
2. HOONEOLEMASOLEVATE RUUMIDE NING KONSTRUKTSIOONIDE MÕÕDUD TÄPSUSTADA KOHAPEAL
3. UUTE AVADE SIDUMIST VÕIB KORRIGEERIDA AINULT PROJEKTEERIJAA POOLT KOOSKÕLASTATUD ALUSEL
4. JUHUL, KUI EHITAMISEL TINGIMUSED MUUTUVAD, TULEB PÖÖRDUDA PROJEKTEERIJAA POOLE

krt 7		
2T	toaligus	
51,0 m2	suletud netopind	
302 Abiruum		18,4 m2
303 Dushiruum + WC		2,4 m2

krt 8		
2T	toaligus	
44,7 m2	suletud netopind	
304 Abiruum		12,8 m2
305 Garderoob		3,0 m2

krt 9		
1T	toaligus	
48,1 m2	suletud netopind	
306 Abiruum		20,7 m2
(2,7m2 kõrgusega 2,5 m)		

RUUMIDE SPETSIFIKATSIOON:

220 TREPIKODA 30,8 M2

7 KORTER
302 ABIRUUM 18,4 M2
303 DUSHIRUUM + WC 2,4 M2

KORTER 7 KOKKU 3-dal korrusel 20,8 M2

KORTER 7 KOKKU 51,0 M2

8 KORTER
302 ABIRUUM 12,8 M2
303 GARDEROOB 3,0 M2

KORTER 8 KOKKU 3-dal korrusel 15,8 M2
KORTER 8 KOKKU 44,7 M2

9 KORTER
304 ABIRUUM 20,7 M2
(2,7m2 kõrgusega 2,5 m)

KORTER 9 KOKKU 3-dal korrusel 20,7 M2
KORTER 9 KOKKU 48,1 M2

10 KORTER
305 ABIRUUM 20,8M2
(2,7m2 kõrgusega 2,5 m)

KORTER 10 KOKKU 3-dal korrusel 20,8 M2
KORTER 10 KOKKU 46,6 M2

11 KORTER
306 ABIRUUM 16,1 M2

KORTER 11 KOKKU 3-dal korrusel 16,1 M2
KORTER 11 KOKKU 43,9 M2

12 KORTER
309 ELUTUBA - KÖÖK 16,2 M2
(1,8m2 kõrgusega 2,5 m)
310 DUSHIRUUM + WC 2,7 M2

KORTER 12 KOKKU 3-dal korrusel 18,9 M2

KORTER 12 KOKKU 50,5 M2

KOLMAS KORRUS KOKKU 143,9M2

TINGMÄRGID:

- OLEMASOLEVAD SEINAD
- PROJEKTEERITAVAD SEINAD
- LAMMUTATAV KONSTRUKTSIOON