


PAARIS LODZADE SÕLM S-07

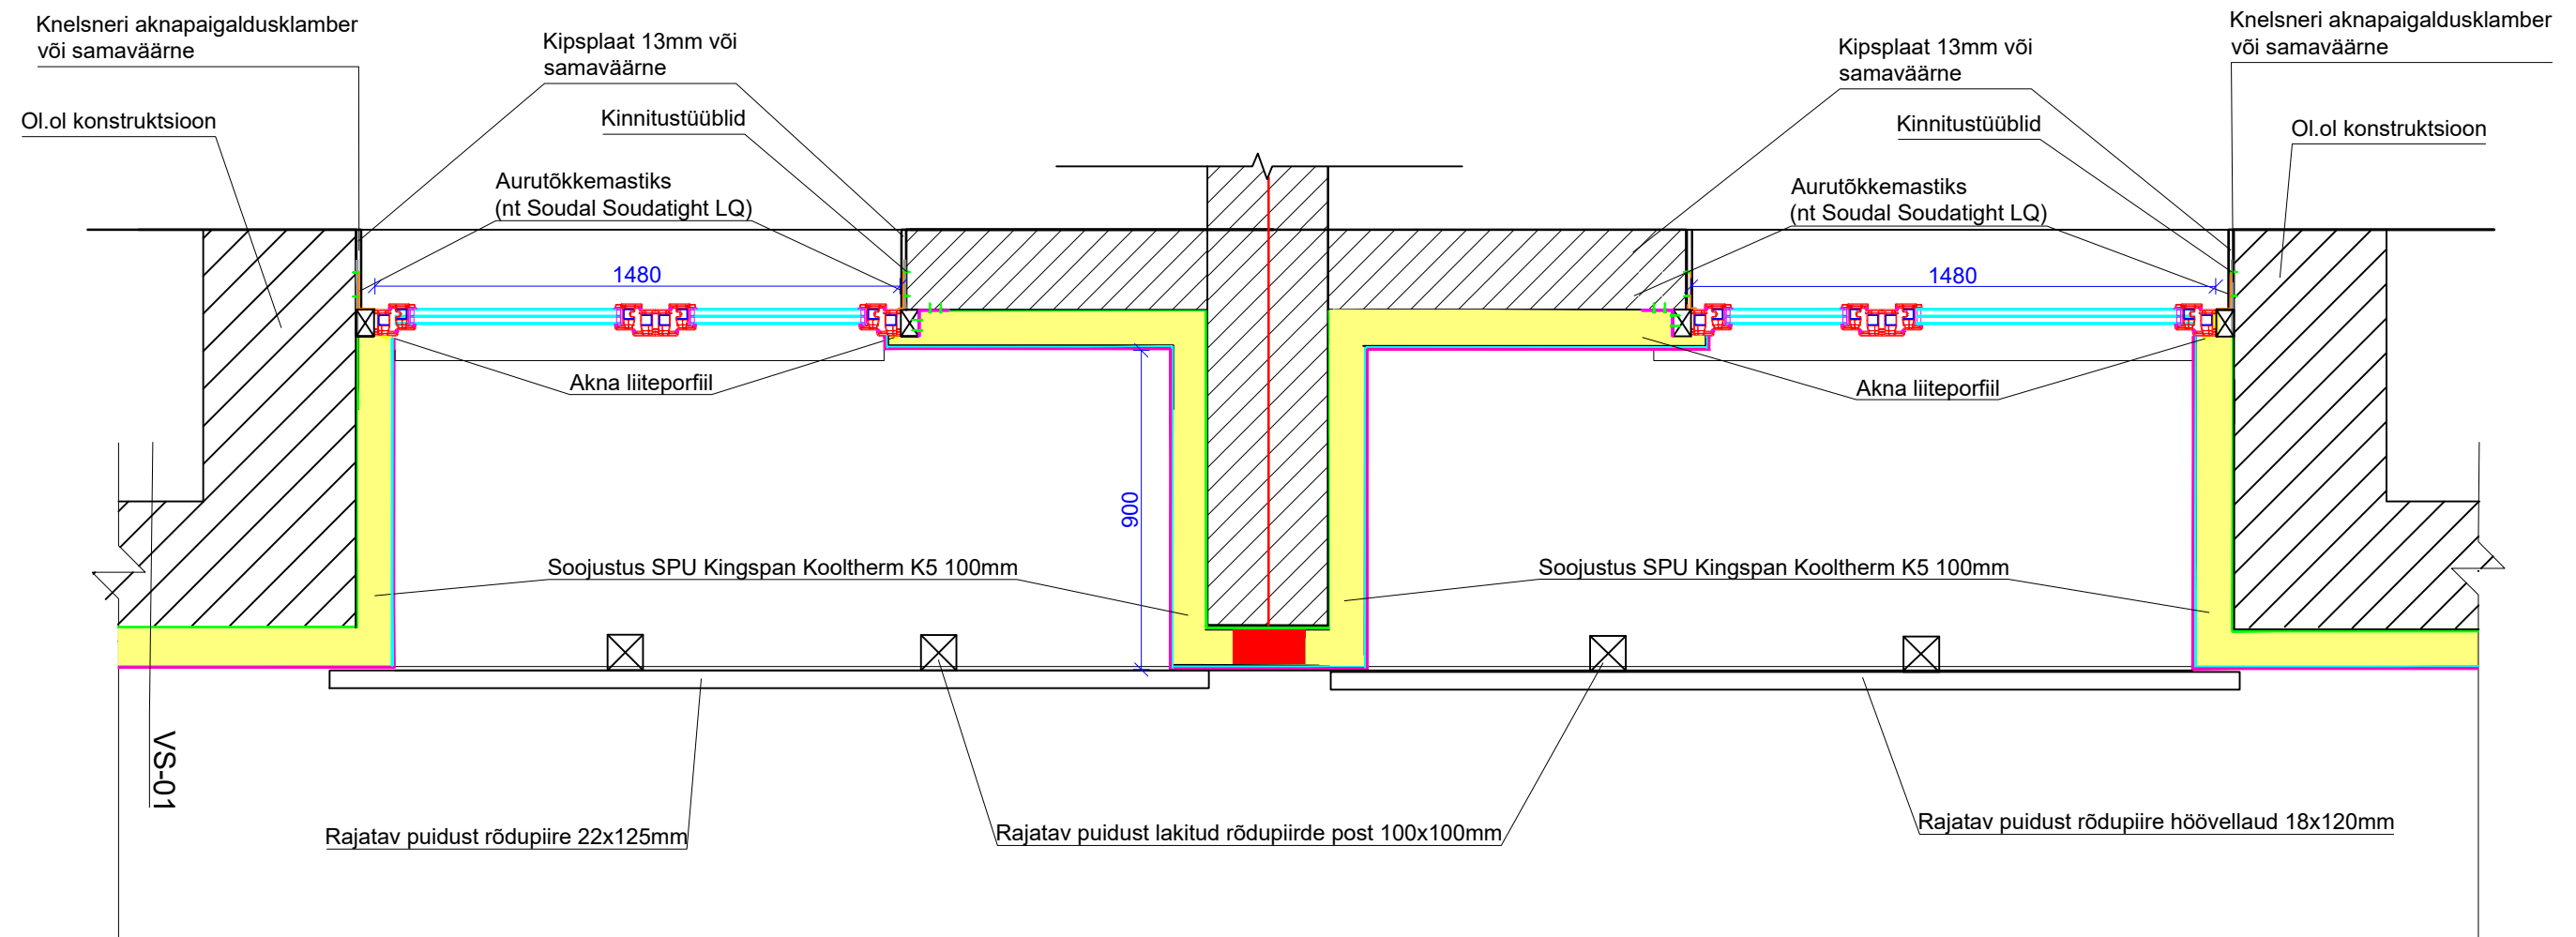

Soojapidavuse väärtus:

VS-01=0.22 W/(m²K)

Välissein VS-01:
 Silikoonkrohv 2mm teraga (toonitud)
 Põhiarmeering
 Soomusarmeering
 PIR-plaat Kingspan Kooltherm K5
 krohvitatav või samaväärne 100mm
 Soojustuse liim 10mm
 Olemasolev konstruktsioon 300mm