

1K seinte koondtabel		
Positsioon	Maht	Netopindala

Betoonõõnesplokk - täisvalatud

140 mm

1K seinad	10,0 m³	71,7 m²
-----------	---------	---------


190 mm

1K seinad	49,5 m³	261,5 m²
-----------	---------	----------

31	59,5 m³	333,2 m²
----	---------	----------

1K kandekonstruksioonide plaan

1 : 100

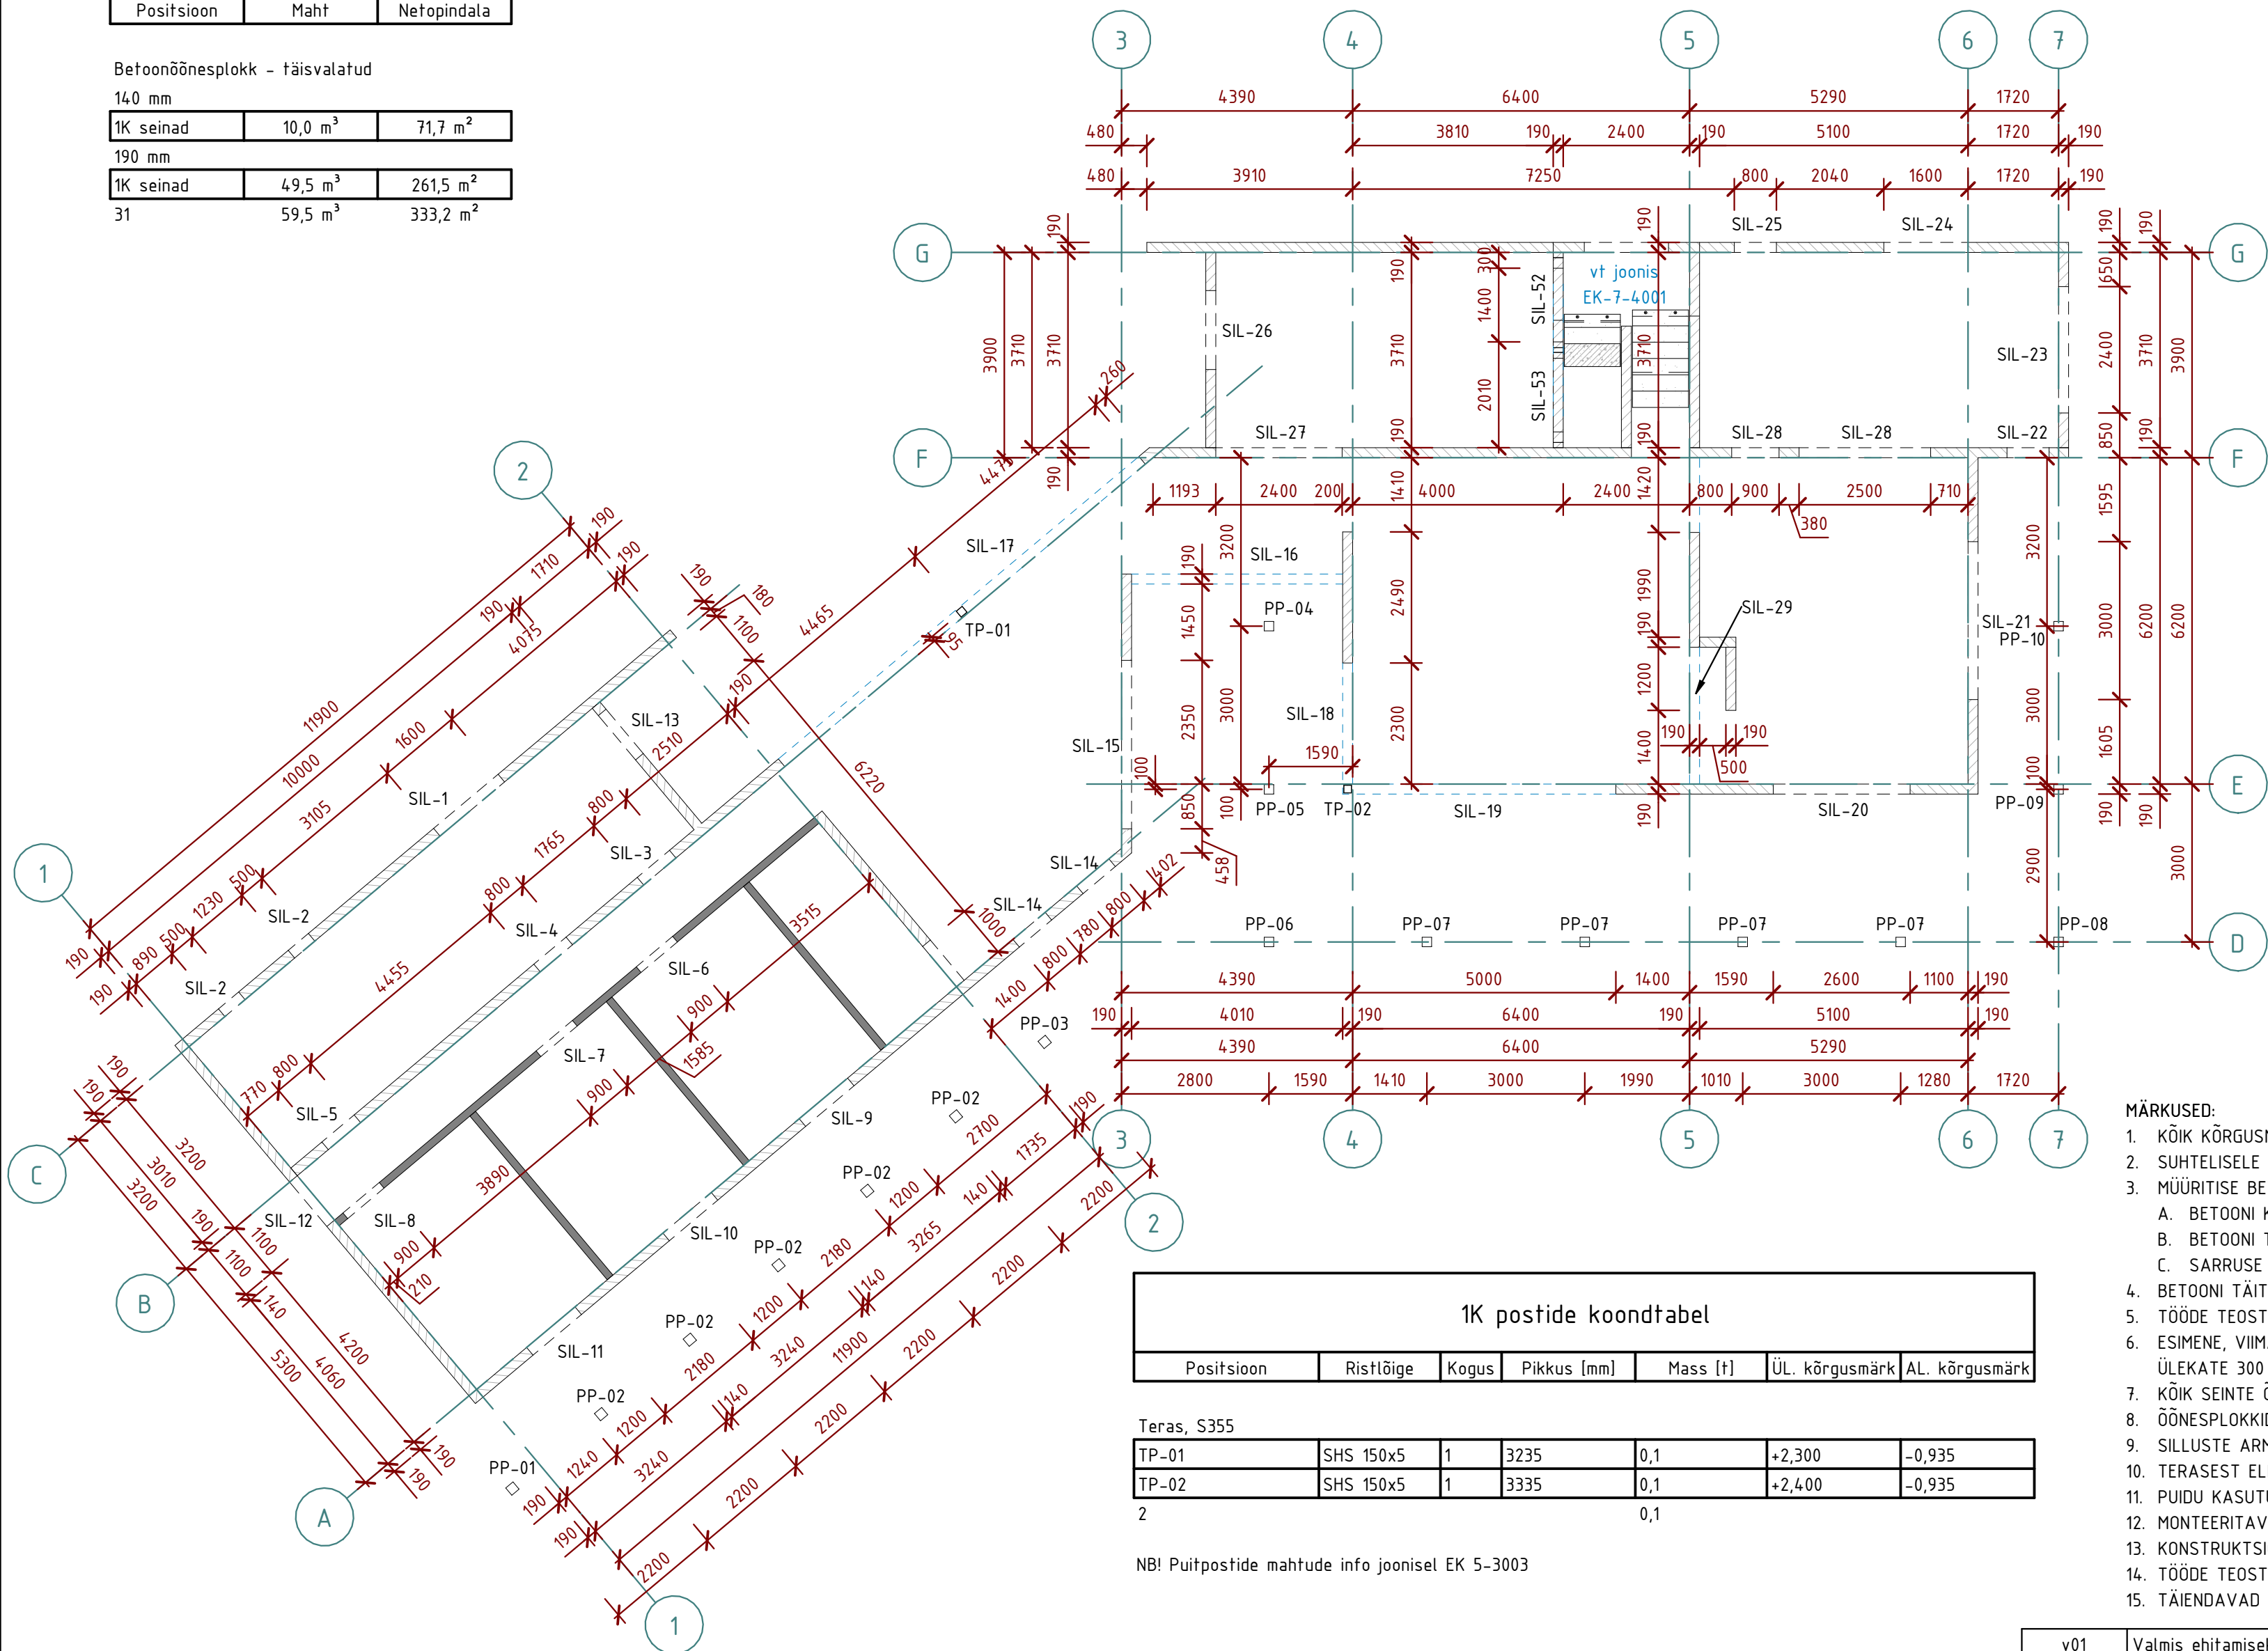

1K postide koondtabel						
Positsioon	Ristlõige	Kogus	Pikkus [mm]	Mass [t]	ÜL. kõrgusmärk	AL. kõrgusmärk

Teras, S355

TP-01	SHS 150x5	1	3235	0,1	+2,300	-0,935
TP-02	SHS 150x5	1	3335	0,1	+2,400	-0,935

2

0,1

NB! Puitpostide mahtude info joonisel EK 5-3003



ÕÕNESPLOKKMÜÜRITIS 190 mm



ÕÕNESPLOKKMÜÜRITIS 140 mm

1K Silluste koondtabel

Positsioon	Ristlõige	Pikkus [m]	Maht	Armeerimistüüp	Alumine kõrgusmärk
------------	-----------	------------	------	----------------	--------------------

Raudbetoon, monoliitne - C30/37

140x200

SIL-6	140x200	1,3	0,0 m³	Tüüp 3	+2,300
SIL-7	140x200	1,3	0,0 m³	Tüüp 3	+2,300
SIL-8	140x200	1,3	0,0 m³	Tüüp 3	+2,300

190x200

SIL-1	190x200	2,0	0,1 m³	Tüüp 1	+2,200
SIL-2	190x200	2,6	0,1 m³	Tüüp 1	+2,200
SIL-9	190x200	1,6	0,1 m³	Tüüp 1	+2,900
SIL-10	190x200	1,6	0,1 m³	Tüüp 1	+2,900
SIL-11	190x200	1,6	0,1 m³	Tüüp 1	+2,900
SIL-12	190x200	1,5	0,1 m³	Tüüp 1	+2,805
SIL-13	190x200	1,5	0,1 m³	Tüüp 1	+2,200
SIL-26	190x200	1,9	0,1 m³	Tüüp 1	+2,200
SIL-29	190x200	5,1	0,2 m³	Tüüp 9	+2,805
SIL-52	190x200	1,8	0,1 m³	Tüüp 1	+0,800
SIL-53	190x200	1,8	0,1 m³	Tüüp 1	+1,200

190x205

SIL-14	190x205	3,1	0,1 m³	Tüüp 5	+2,400
SIL-15	190x205	5,3	0,2 m³	Tüüp 5	+2,400
SIL-16	190x205	4,2	0,2 m³	Tüüp 5	+2,400
SIL-20	190x205	3,0	0,1 m³	Tüüp 7	+2,400
SIL-21	190x205	3,4	0,1 m³	Tüüp 7	+2,400
SIL-22	190x205	1,2	0,0 m³	Tüüp 8	+2,400
SIL-23	190x205	2,8	0,1 m³	Tüüp 8	+2,400
SIL-24	190x205	2,0	0,1 m³	Tüüp 8	+2,400
SIL-25	190x205	1,2	0,0 m³	Tüüp 8	+2,400

190x305

SIL-3	190x305	1,3	0,1 m³	Tüüp 2	+2,300
SIL-4	190x305	1,3	0,1 m³	Tüüp 2	+2,300
SIL-5	190x305	1,3	0,1 m³	Tüüp 2	+2,300
SIL-17	190x305	9,3	0,5 m³	Tüüp 4	+2,300
SIL-28	190x305	4,2	0,2 m³	Tüüp 2	+2,300

190x405

SIL-27	190x405	2,8	0,2 m³	Tüüp 12	+2,200
--------	---------	-----	--------	---------	--------

190x510

SIL-18	190x510	2,5	0,2 m³	Tüüp 6	+2,400
SIL-19	190x510	5,4	0,5 m³	Tüüp 6	+2,400

4,0 m³

MÄRKUSED:

- KÖIK KÕRGUSMÄRGID ON SUHTELISED
- SUHTELISELE KÕRGUSMÄRGILE ±0.00 VASTAB ABSOLUUTNE KÕRGUS +2.55
- MÜÜRITISE BETONEERIMISEL:
 - BETOONI KESKKONNAKLASS XC1 EVS-EN 206-1
 - BETOONI TUGEVIKLUSS C25/30
 - SARRUSE KLASS B500B EVS-EN 10080
- BETOONI TÄITEMATERJALI TERA SUURIM LÄBIMÕÖT 16mm
- TÖÖDE TEOSTAMISEL JÄRGIDA TOOTJA JUHENDIT
- ESIMENE, VIIMANE JA IGA KOLMAS HORISONTAALVUUK ARMEERITAKSE MÜÜRIVÕRGUGA, JÄTKUDE ÜLEKATE 300 mm
- KÖIK SEINTE ÕONSUSED BETONEERITAKSE TÄIS
- ÕÕNESPLOKKIDE ARMEERIMISSKEEM JOONISEL EK-7-2003
- SILLUSTE ARMEERIMISTÜÜBID JOONISEL EK-7-2004
- TERASEST ELEMENTIDE TUGEVIKLUSS S355 JA KESKKONNAKLASS C2
- PUIDU KASUTUSKLASS 2
- MONTEERITAVATE TREPPIDE INFO JOONISEL EK-7-4001
- KONSTRUKTSIOONIDE TOLERANTSID PEAVAD VASTAMA EVS-EN 1996-2:200
- TÖÖDE TEOSTAMISEL JÄRGIDA Tarindi-RYL2010 NÕUDEID
- TÄIENDAVAD KVALITEEDINÕUDED JA TOLERANTSID ON ESITATUD SELETUSKIRJAS

v01	Valmis ehitamiseks	A. Helm	22.12.2023
Versioon	Muudatuse kirjeldus	Projekteeris	Kuupäev
ARRO & AGASILD INSENERIBÜROO Arro & Agasild Inseneribüroo OÜ MTR reg. nr: EEP002722 Karlavälja 10 12915 Tallinn tel: +372 660 5950		Joonise nimi 1K kandekonstruksioonide plaan	Staadium TP
Projekteerija Insener Kontrollis Tellija	J. Tammepärg A. Helm T. Leinbock Ambient Design OÜ	Projekti nimi Karu eramu Muratsi küla, Saaremaa vald, Saare maakond	Projekti nr 2315
		Joonise nr EK-5-2001	Kuupäev 22.12.2023
		Versioon v01	