
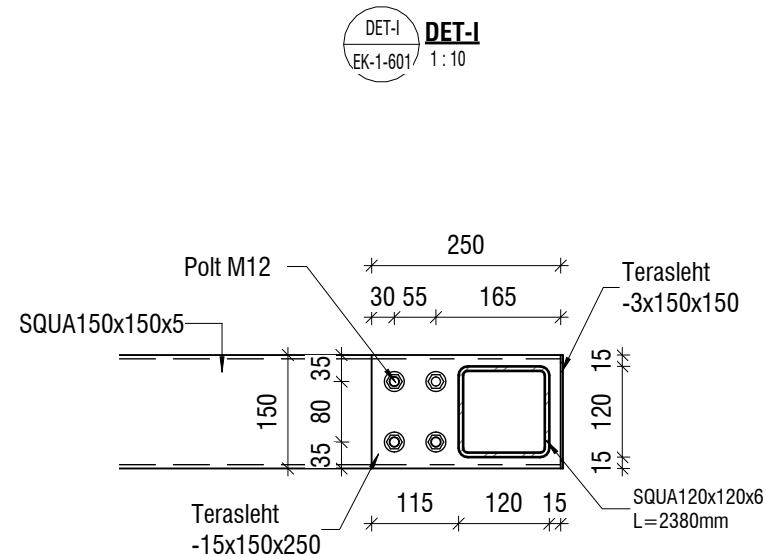
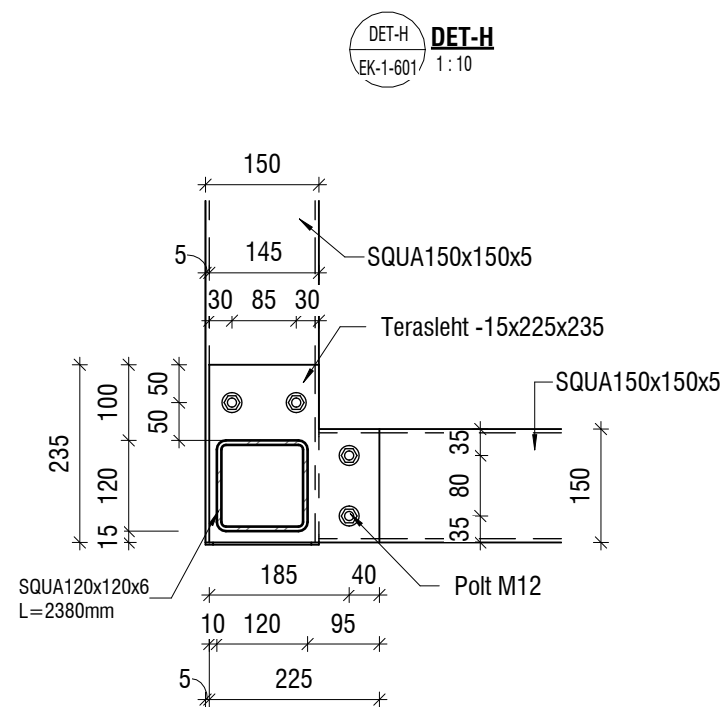
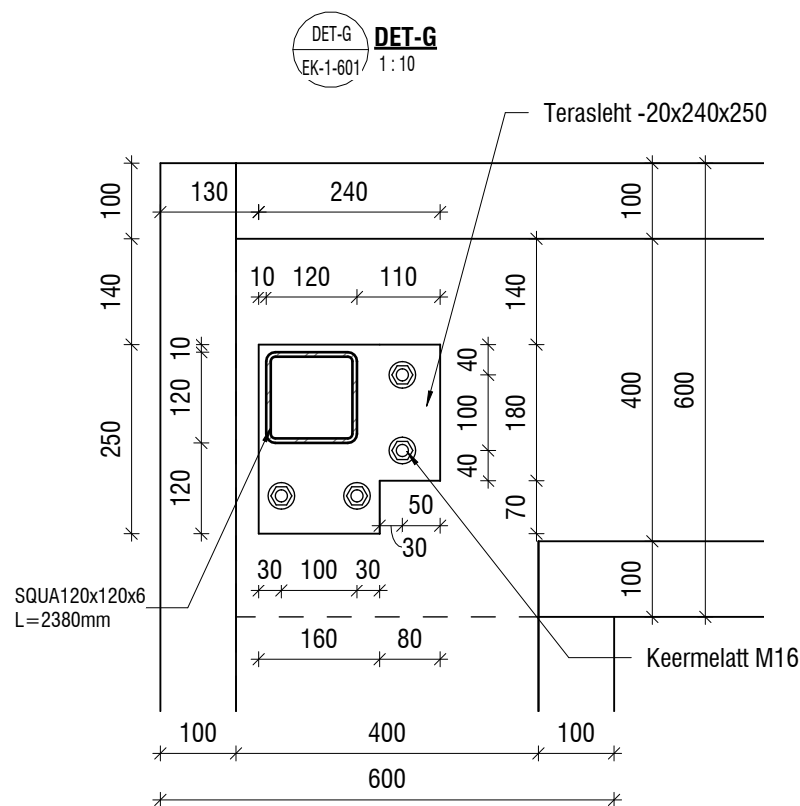


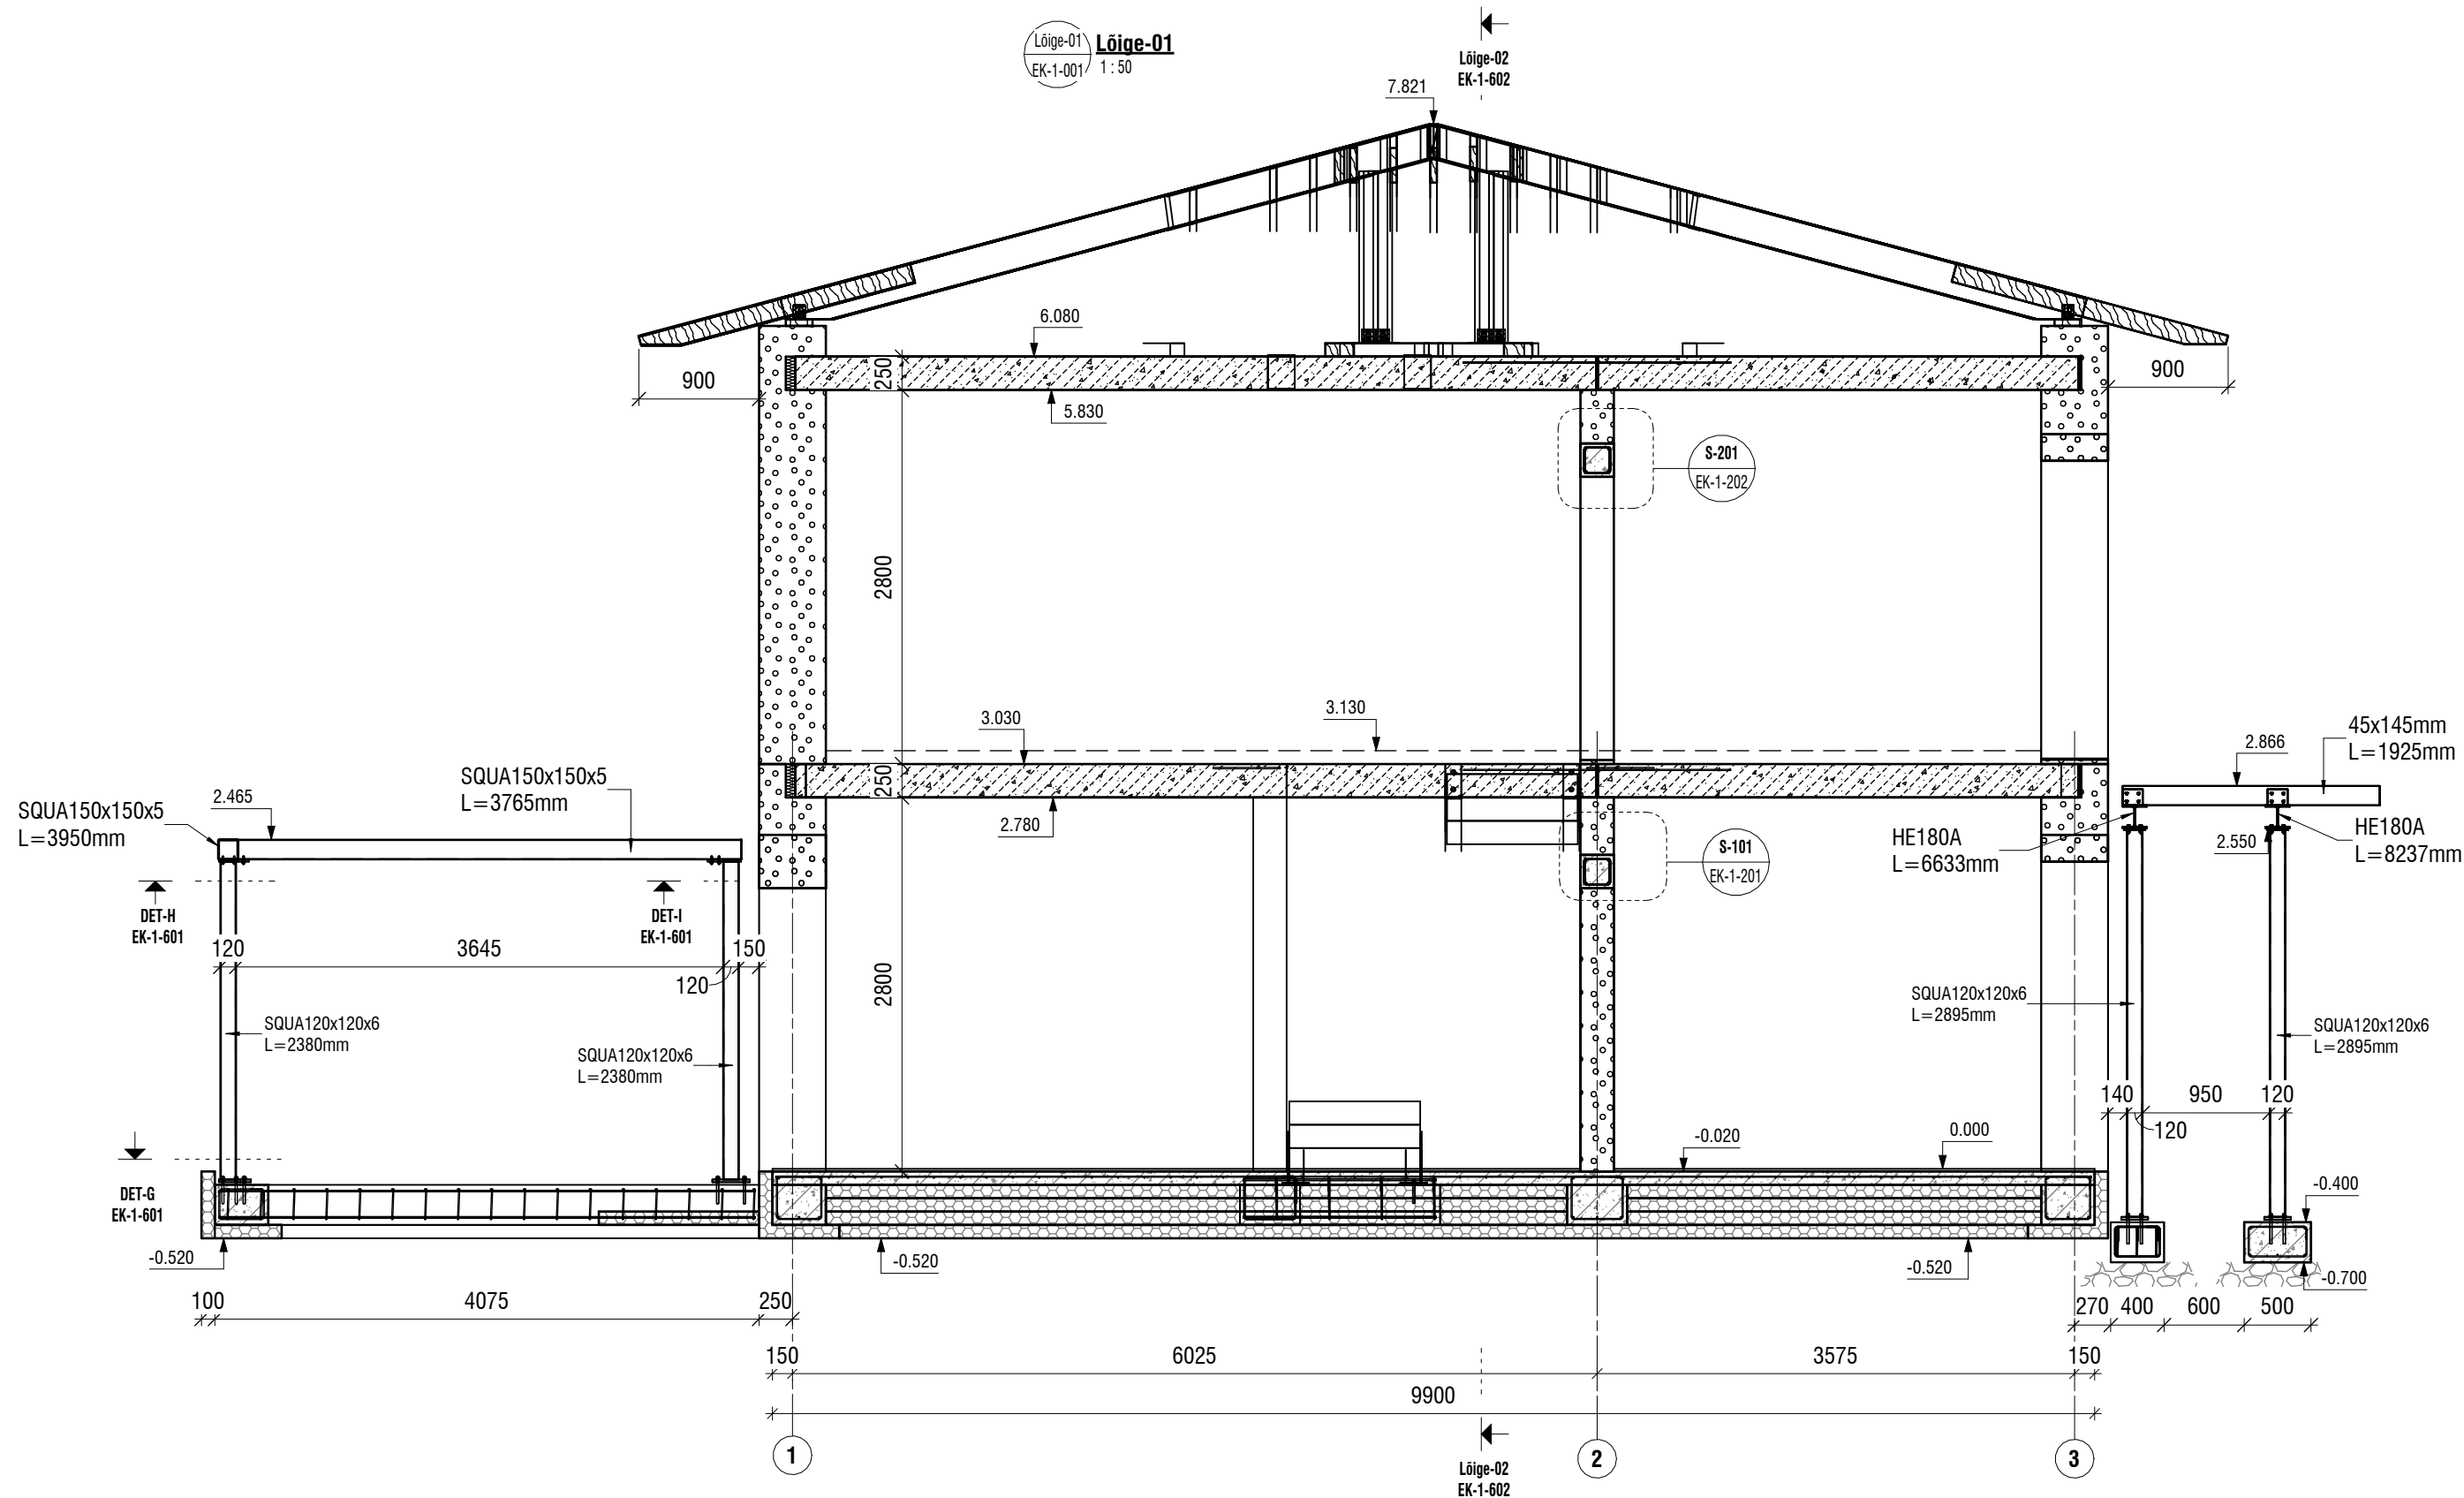

MÄRKUSED:

- Sõlmede ja lõige asukoht vaata joonised EK-1-001...EK-1-602

Nr.		Kuupäev	Muudatus				
			OBJEKT NIMETUS				
			ERAMU				
			TELLUA		OBJEKT ADRRESS		
			Eraisik		Muuli tee 5,Kloogaranna küla,Lääne-Harju vald,Harjumaa		
			JOONISE NIMETUS				
Projekti juht					Lõige-01		
		/allkirjastatud digitaalselt/					
Vastutav spetsialist							
		/allkirjastatud digitaalselt/					
Projekteeris		Galina Missai					
Joonestas		Galina Missai					